

DIRECCIÓN DE PROYECTOS DIRECCION DE OBRAS

SUBDIRECCIÓN DE OBRAS CENTRO

DEPARTAMENTO TECNICO CENTRO

DEPARTAMENTO DELEGACIÓN REGION 10


Distrito:	GENERAL RODRIGUEZ
Establecimiento:	E.P. N°22
Obra:	TERMINACION S.U.M. Y DEPENDENCIAS
Presupuesto Oficial:	\$ 890.717.415,59
Plazo de Ejecución:	150 días
Fecha:	JUNIO 2026

PLANILLA DE IDENTIFICACION DE OBRA**DATOS DEL ESTABLECIMIENTO**

Distrito: GENERAL RODRIGUEZ	
Localidad: General Rodríguez	Barrio: Bicentenario
Escuela: E.P.Nº0022	
Dirección: Dr.Victor Bernal e/Bomberos Voluntarios y Bicentenario (Latitud-34.619936, Longitud-58.978962)	
Clave Única Provincial: 0-044-PP-0022	CUE: 062199500

TIPO DE OBRA:TERMINACION EDIFICIO**CUADRO DE SUPERFICIES**

Cubierta a Terminar	1294,42 m2
Semicubierta a Terminar	64,47 m2

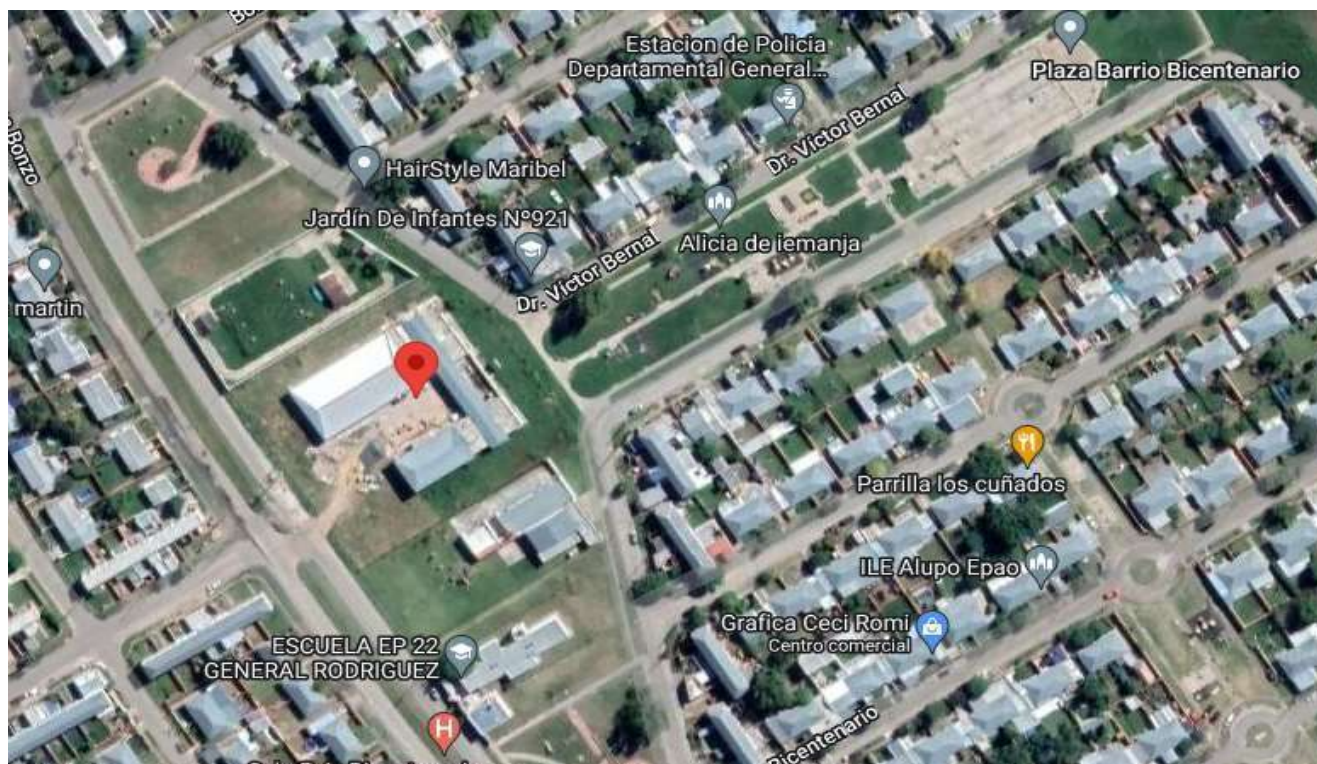

Autoridades: Subsecretario de Infraestructura Escolar..... Ing. Ariel LAMBEZAT
 Director Provincial de Infraestructura Escolar..... Arq. Gabriel ADLER
 Director Provincial de Planificación Ing. Natalia LABONIA
 Directora de Proyectos..... Arq. Andrea BARDONE

Responsables: Sub Director de Obras Centro.....
 Jefe de Región 10 Arq. Stella Maris HECK
 Jefe Departamento Técnico Centro..... Arq. Federico MUGLIA
 Responsable Legajo..... R10-D.T.C.

Gral Rodríguez, JUNO 2026

SUBSECRETARIA DE INFRAESTRUCTURA ESCOLAR

Dirección Provincial de Infraestructura Escolar
 Calle 63 N°435 e/ 3 y 4
 La Plata, Buenos Aires
 Tel. (0221) 4240407

**GENERAL RODRIGUEZ
E.P. N°22 – BARRIO BICENTENARIO
TERMINACION DE EDIFICIO**

La presente documentación se refiere a la obra E.P. N°22 TERMINACION DE EDIFICIO.

Descripción:

- Nueve aulas
- Laboratorio
- Biblioteca
- Grupo sanitario completo
- Área administrativa
- Locales de apoyo
- Cocina
- Sala de máquinas
- SUM
- Patios

Durante el período en que la obra se encontraba en proceso legal de rescisión, fue vandalizada. Deberán reponerse revestimientos, instalaciones y carpinterías faltantes, así como dar prioridad al cerramiento del edificio para proceder a realizar las terminaciones.

CARACTERISTICAS TECNICAS

ESTRUCTURA INDEPENDIENTE DE HºAº

MAMPOSTERIA DE LADRILLOS CERAMICOS HUECOS

REVESTIMIENTOS CERAMICOS

REVOQUES COMPLETOS

CUBIERTA DE CHAPA S/ ESTRUCTURA METALICA

SOLADOS DE MOSAICO GRANITICO

SOLADOS EXTERIORES DE CEMENTO ALISADO CON CORDONES DE HºAº

CARPINTERIAS DE ALUMINIO

REJAS DE METAL DESPLEGADO S/ HERRERIA

REFERENCIA

ESTABLECIMIENTO: E.P. Nº 22

UBICACIÓN: BARRIO BICENTENARIO

LOCALIDAD: GENERAL RODRIGUEZ

DISTRITO: GENERAL RODRIGUEZ

TERMINACION S.U.M. Y DEPENDENCIAS

MEMORIA DESCRIPTIVA Y TECNICA

El presente legajo contiene la documentación para la ejecución de la
TERMINACION S.U.M. Y DEPENDENCIAS ALA ESTE
de la escuela primaria 22

TRABAJO PREPARATORIOS (todas las demoliciones, extracciones y
picados contemplan el retiro de la obra)

Limpieza de terreno y nivelación sin aporte de tierra: Será necesario limpiar el
terreno de restos de materiales, pastos, etc.

Cartel de obra: será de 6m² y se colocará en un lugar visible del exterior y
estará debidamente sujeto con tiranteas 4 pulgadas debidamente fijados al
terreno.

Demolición de mampostería de ladrillo hueco en forma manual: Se realizaron
cerramientos en vanos para evitar que se produjera vandalismo por la falta de
sus rejas o puertas esto fue con ladrillos huecos se deberán quitar para poder
colocar4 lo que corresponda.

Picado y retiro de revoque: para colocar rejas y cerramientos.

Retiro de carpinterías: Son rejas que se colocaron para evitar vandalismo

Dirección General de Cultura y Educación - Dirección Provincial de Infraestructura Escolar

Dirección Provincial de Infraestructura Escolar

Dirección General de Cultura y Educación de la Provincia de Buenos Aires
Calle 63 Nº 435 e/ 3 y 4 La Plata (1900) - (0221) 4240704

**SUBSECRETARÍA DE
INFRAESTRUCTURA ESCOLAR**

Retiro de cañerías de instalaciones existentes: Se quitarán cañerías de agua existente y eléctrica que sea necesarias.

Extracción de cubierta de chapa completa: En sector corredor dañadas por vandalismo.

Extracción de placas yeso existentes en cielorraso: Se quitará tabique de placa yeso cartón que cierra el corredor.

Alquiler de andamios x 6 cuerpos (Flete incorporado): Se usarán para los trabajos en altura por ejemplo cielorrasos luminarias etc.

Retiro de árbol en forma manual: Se retirarán arboles silvestres que crecieron muy cerca del edificio.

MOVIMIENTO DE SUELO (todas las excavaciones contemplan carga contenedora y/o desparramo en mismo terreno)

Relleno, nivelación y compactación con suelo seleccionado en forma manual: Se rellenará el perímetro del ala este y fondo del edificio se hará de forma manual por las instalaciones de desagües pluviales de PVC.

Desmonte manual y retiro: Se quitará maleza y follaje silvestre.

ESTRUCTURA RESISTENTE

Contrapiso bajo plano asiento bases

Pilotines

Viga de Fundación

Zapatatas

Bases Aisladas

Tronco de columnas

Columnas

Tabiques

Vigas

**SUBSECRETARÍA DE
INFRAESTRUCTURA ESCOLAR**

Losa llena H°A° : Básicamente es para realizar la entrada lateral este y entrada contrafrente (fondo).

ALBAÑILERIA

Ladrillos cerámicos 18x18x33: Es para realizar tabiques faltantes en corredor y entrada exterior este.

AISLACIONES

Cajón hidrófugo para muro de 0,20 (incluye 2 hiladas de ladrillo común)

REVOQUES

Revoque interior completo a la cal

Revoque exterior completo a la cal

Revoque monocapa (hidrófugo, grueso, fino, color y textura). Tipo Parex Trio Stilo Color.

Reparación de Revoques Interiores Completo.

Reparación de Revoques Exteriores Completo.

Básicamente los rubros arriba descriptos corresponden al realizar muros y tabique y la terminación de los mismos con sus revoques y estos corresponden a el sector corredor y muros exteriores del frente lateral este. Además reparación de revoques de cerramientos

CONTRAPISOS

Junta de dilatación (contrapisos y pisos deportivos): Se realizara en patio exterior y veredas.

REVESTIMIENTOS

Revestimiento cerámico esmaltado. Tipo San Lorenzo blanco 30 x 30: Se colocarán en el área de servicios baños cocina portería sala de máquinas.

PISOS, ZOCALOS, UMBRALES, SOLIAS Y ALFEIZARES

Dirección General de Cultura y Educación - Dirección Provincial de Infraestructura Escolar

Dirección Provincial de Infraestructura Escolar

Dirección General de Cultura y Educación de la Provincia de Buenos Aires
Calle 63 N° 435 e/ 3 y 4 La Plata (1900) - (0221) 4240704

**SUBSECRETARÍA DE
INFRAESTRUCTURA ESCOLAR**

INTERIORES

Mosaico granítico 30x30 fondo gris

Pulido de mosaico granítico, a la piedra fina.

Zócalo granítico fondo gris

Los rubros arriba señalados corresponden al interior del ala este.

EXTERIORES

Cemento alisado/rodillado (llaneado o rodillado mecánicamente)

Cordon H° A° 7x15: los rubros señalados corresponden a las veredas exteriores de hormigón cementicio y su acabado que en realidad será con un rallado antideslizante y sus cordones si serán allanados.



Espacio a rellenar y colocar malla a colector.



Vista fondo de SUM colocar cenefa y cielorraso además de cerramientos y revestimiento plástico.



Vista de frente se observan cerramientos a colocar y la falta de terminación de revoque plástico.



Vereda exterior a realizar



Cubierta a cambiar y luego cielorraso de PVC paredes a hidrolavar
cerramientos a colocar

Dirección General de Cultura y Educación - Dirección Provincial de Infraestructura Escolar

Dirección Provincial de Infraestructura Escolar

Dirección General de Cultura y Educación de la Provincia de Buenos Aires
Calle 63 N° 435 e/ 3 y 4 La Plata (1900) - (0221) 4240704



Losas bocas eléctricas en losa en la misma se realizará cielorraso de PVC

Dirección General de Cultura y Educación - Dirección Provincial de Infraestructura Escolar

Dirección Provincial de Infraestructura Escolar

Dirección General de Cultura y Educación de la Provincia de Buenos Aires

Calle 63 N° 435 e/ 3 y 4 La Plata (1900) - (0221) 4240704



Idem anterior, colocar cerramientos faltantes



Idem anterior

2.7 - PLANILLA DE MEZCLAS

Mortero hidráulico (mampostería de ladrillos comunes en cimientos y elevación):

A (1/4:1:4) 1/4 parte cemento, 1 parte cal hidráulica en polvo, 4 partes arena gruesa.

Mortero hidráulico (mampostería de ladrillos huecos cerámicos):

B (1/2:1:4) 1/2 parte cemento, 1 parte cal hidráulica en polvo, 4 partes arena gruesa.

B' (1:7) 1 parte cemento de albañilería, 7 partes de arena mediana

Mortero de cemento (tomado de juntas, amurado de grampas carpinterías):

C (1:3) 1 parte cemento, 3 partes arena mediana

Mortero (capas aisladoras horizontales y verticales, carpetas impermeables, azotados y revoques impermeables):

D (1:3 +hidrófugo) 1 parte cemento, 3 partes arena mediana, 1 kilogramo de hidrófugo batido con 10 litros de agua.

Mortero de cemento (revoques impermeables, interior de tanques):

E (1:1 +hidrófugo) 1 parte cemento, 1 parte arena fina, 1 kilogramo de hidrófugo cada 10 litros de agua (necesaria para empaste de mezcla anterior).

Alternativa: Tratamiento impermeabilizante K-11 HEY'di o equivalente, aplicando un puente de adherencia compuesto por cemento, arena, agua y emulsión adhesiva en las proporciones que indique el fabricante.

**SUBSECRETARÍA DE
INFRAESTRUCTURA ESCOLAR**

Mortero aéreo (jaharro bajo enlucido a la cal y material de frente):

F (1/4:1:4) 1/4 parte cemento, 1 parte cal aérea en polvo, 4 partes arena mediana.

F' (1:5) 1 parte cemento albañilería, 5 partes arena gruesa

Mortero hidráulico (jaharro reforzado bajo revestimiento):

G (1/2:1:4) 1/2 parte cemento, 1 parte cal hidráulica en polvo, 4 partes arena gruesa.

Mortero (enlucido interior a la cal):

H (1/4:1:4) 1/4 parte cemento, 1 parte cal aérea en polvo, 4 partes arena fina.

Mortero aéreo (enlucido exterior):

I (1/4:1:3) 1/4 parte cemento, 1 parte cal aérea en polvo, 3 partes arena fina.

Mortero de cemento (enlucido de cemento):

J (1:2) 1 parte cemento, 2 partes arena fina.

Mortero hidráulico (colocación de pisos de mosaicos graníticos, lajas, umbrales, solias):

K (1/4:1:3) 1/4 parte cemento; 1 parte cal hidráulica, 3 partes arena gruesa.

Mortero hidráulico (colocación de pisos y revestimientos cerámicos):

L (1/4:1:3) 1/4 parte cemento, 1 parte cal hidráulica, 3 partes arena mediana.

Alternativa: mezcla adhesiva tipo Klaukol o equivalente (3Kg/m²).

Mortero hidráulico (carpetas bajo pisos cerámicos):

M (1:1:5) 1 parte cemento, 1 parte cal hidráulica, 5 partes arena mediana.

Dirección General de Cultura y Educación - Dirección Provincial de Infraestructura Escolar

Dirección Provincial de Infraestructura Escolar

Dirección General de Cultura y Educación de la Provincia de Buenos Aires
Calle 63 N° 435 e/ 3 y 4 La Plata (1900) - (0221) 4240704

Mortero aéreo (jaharro interior de yeso):

N (1:3: 4½) 1 parte yeso gris, 3 partes cal aérea, 4½ partes arena mediana.

Mortero aéreo (enlucido interior de yeso):

O (1:1½:1/2) 1 parte yeso blanco, 1½ partes cal para fino, 1/2 parte arena fina.

Hormigón (contrapiso sobre terreno natural, veredas, entradas, etc.):

P (1/8:1:4:8) 1/8 parte cemento, 1 parte cal hidráulica, 4 partes arena gruesa, 8 partes cascotes de ladrillos.

Hormigón (contrapiso alivianado, s/ losa):

Q (1:5) 1 parte cemento, 5 partes arcilla expandida o granulado volcánico granulometría 10:20.

Hormigón (contrapiso de cascote sobre losa):

R (1/8:4:1) 1/8 parte cemento, 4 partes arena gruesa, 1 parte cascote de ladrillos. - TRABAJOS PREPARATORIOS

3.1 - EMPAREJAMIENTO Y LIMPIEZA DE TERRENO

3.2 - CARTEL DE OBRA

3.3 - REPLANTEO PLANIALTIMETRICO

3.4 - DEMOLICIONES

3.5 - CIERRE DE OBRAS; CONST. AUXILIARES; SEGURIDAD Y VIGILANCIA

3.6 - SOBRE CORTE DE ARBOLES

3.7 - ESTUDIO DE SUELOS

3.8 – ALTIMETRIA MENSURA Y REPLANTEO DE TITULO

3.1 - EMPAREJAMIENTO Y LIMPIEZA DE TERRENO

Se procederá a emparejar y limpiar el terreno antes del inicio del replanteo en toda la extensión de las obras a ejecutar, al igual que todo sector que impida el correcto replanteo.

La Empresa Contratista procederá a quitar del área correspondiente a las obras a ejecutar los árboles, arbustos, malezas, residuos, restos de materiales orgánicos y todo otro

elemento que a juicio de la inspección pueda resultar inconveniente para el posterior comportamiento del terreno o impidan el correcto replanteo. Los árboles existentes que se encuentren en el perímetro de la obra o cercano a ella deberán ser retirados y trasladados o conservados en buen estado de acuerdo a lo indicado por esta INSPECCION DE OBRA

3.2 - CARTEL DE OBRA

La Empresa Contratista está obligada a colocar en el lugar que establezca la Inspección de Obra el cartel identificador de la misma, confeccionado de acuerdo con el modelo preestablecido, con las dimensiones, tipografía y leyendas indicadas por el Gobierno de la Provincia de Buenos Aires.

El mismo se ubicará en un lugar visible y bien asegurado, y permanecerá en las condiciones especificadas hasta el momento en que la Inspección de Obra determine su retiro.

Se materializará según se indique en la documentación que se adjuntará al pliego (en chapa montada sobre bastidor metálico o de madera, perfectamente terminado, sin salientes ni rebabas o alternativos sugeridos) y deberá en todo el transcurso de la obra hallarse en perfecto estado de conservación.

No podrán colocarse en obra ningún letrero adicional sin la previa conformidad de la Inspección de Obra.

3.3 - REPLANTEO PLANIALTIMETRICO

El plano de replanteo lo ejecutará la Empresa Contratista en base a los planos generales y de detalles que obren en la documentación, y deberá presentarlo para su aprobación a los profesionales que intervinieron en el proyecto.

Se realizará sobre la base de los planos generales y de detalle del proyecto, y determinará las referencias para el exacto trazado de cimientos y mamposterías, así como los puntos fijos de amojonamiento y nivel. Se utilizará para tal fin caballetes de madera, estacas y demás señales en óptimas condiciones de estabilidad y confiabilidad.

Los ejes y niveles determinados serán ratificados o rectificadas por la Inspección de obra durante la construcción, mediante órdenes de servicio o nuevos planos parciales de detalles. Establecidos los mismos, será responsabilidad de la Empresa Contratista su conservación e inalterabilidad.

Se conservarán en la obra todos los instrumentos necesarios para verificar niveles y escuadras, según la complejidad de la misma, se acordará con la inspección de obra los instrumentos a utilizar que permanecerán disponibles en forma permanente:

Nivel de anteojo con mira telescópica.

Cintas métricas metálicas.

Alambres finos de acero.

Escuadras metálicas de 1m de catetos.

Plomadas.

Niveles de burbuja de agua.

Manguera de nivel.

3.4 - DEMOLICIONES

Las obras de demolición son de exclusiva responsabilidad de la Empresa Contratista.

La demolición se ejecutará siempre por partes y nunca por derrumbe o volteo. No podrán arrojarse materiales desde altura superior a 3m, pudiendo utilizarse conductos de descarga. El área de demolición deberá regarse para evitar el levantamiento de polvo. Si la producción de polvo o escombros proveniente de la demolición causara molestias a los espacios públicos en uso, la Empresa Contratista deberá proceder a la limpieza de los mismos tantas veces como sea necesario durante la ejecución de los trabajos.

En todos aquellos casos en que deban efectuarse demoliciones, cualquiera fuere su naturaleza, se pondrá énfasis en asegurar la absoluta estabilidad e integridad de los muros y construcciones linderas en forma que no constituyan un peligro para las personas que intervienen en la obra, que habiten o transiten por ella, y para terceros; para lo cual se realizarán todos los trabajos necesarios para prevenir accidentes, (apuntalamiento, vallados, señalización) cumpliendo con lo establecido por leyes, ordenanzas vigentes y Código de Edificación del distrito en el que se realiza la obra, o en su defecto por el de la Ciudad Autónoma de Buenos Aires.

Toda aquella demolición realizada al solo efecto de facilitar el movimiento dentro del obrador, al finalizar los trabajos deberá ser reconstruida por la Empresa Contratista a su exclusiva costa.

Deberán retirarse las construcciones existentes por sobre y debajo de la superficie de terreno, salvo en los casos que se establezca que los elementos enterrados no interfieren en el desarrollo de la obra a ejecutar.

En caso de que la demolición ofrezca peligro para el tránsito y/o la circulación de personas, se usarán todos los recursos técnicos aconsejables para evitarlo, colocando además señales visibles de precaución e inclusive personal de obra que avise del peligro cuando fuese necesario.

La Empresa Contratista deberá tomar las medidas de protección necesarias que a juicio de la Inspección de Obra aseguren, cuando fuese el caso, la continuidad de uso normal de todo predio adyacente, y en general se cuidará que las demoliciones no vayan en desmedro de las superficies expuestas ni de ninguna otra construcción existente dentro o fuera del terreno. Se extremará la precaución en caso de existir claraboyas, desagües de techos que puedan obstruirse, conductos, etc.

En el transcurso de la obra, en forma permanente y hasta su terminación, la Empresa Contratista retirará los materiales provenientes de las demoliciones a fin de evitar accidentes y/o perturbación en la ejecución del resto de los trabajos de la obra y ejecutará las limpiezas correspondientes. En todos los casos solicitará la autorización de la Inspección de Obra, mediante el Libro de Notas de Pedido.

Todos los materiales provenientes de la demolición –que sean autorizados por la Inspección de Obra– se retirarán de la obra en el horario que establezcan al respecto las ordenanzas municipales. Se tomará especial cuidado en el estacionamiento de camiones a fin de no entorpecer el tránsito ni los accesos a sectores linderos y se deberá respetar el horario y peso de los mismos a fin de cumplir con la reglamentación vigente del distrito en el que se realiza la obra. Los materiales cargados sobre camiones deberán cubrirse completamente con lonas o folios plásticos a fin de impedir la caída o desparramo de escombros y de polvo durante su transporte.

En todos los casos en que las demoliciones sean parciales y afecten otras partes de edificios existentes que permanezcan en uso o que no sean objeto de remodelación, la Empresa Contratista procederá a ejecutar vallados internos herméticos. Estos vallados impedirán el paso, el deterioro por acción de los trabajos en sí mismos, por acción de sus desechos, por la acción del polvo, etc. La Empresa Contratista propondrá su ubicación y los materiales con que

ejecutará los mismos, para que la Inspección de Obra los apruebe previamente a su ejecución.

Se comenzarán las tareas de arriba hacia abajo, retirando en primer término el material que signifique sobrecarga y/o riesgo de accidentes (cañerías-artefactos- vidrios-), evitando el tránsito de personal o la acumulación de material de demolición sobre piezas estructurales no dimensionadas para ello. Cuando se realicen demoliciones de mampostería para integración de locales, apertura de nuevos vanos o ensanche de los existentes, deberá verificarse la existencia de encadenados o dinteles con capacidad de sostén adecuada. Caso contrario, se ejecutarán los mismos en HºAº o se emplazarán perfiles metálicos según cálculo, debiendo asegurarse el perfecto calzado de la mampostería a soportar y el respeto de los tiempos naturales de endurecimiento de los morteros.

Cuando se retiren carpinterías para su traslado y reutilización, se deberá prever la incorporación de travesaños y diagonales que eviten su deformación.

La Empresa Contratista tendrá a su cargo las gestiones y tramitaciones a efectuar ante las compañías de servicios públicos, cuando sea necesario el retiro o corrimiento de tendidos de cables, postes, redes y demás elementos que interfirieran las obras a ejecutar.

La Dirección Provincial de Infraestructura Escolar se reserva la propiedad de los materiales resultantes de la demolición, salvo especificación particular en contrario en cuyo caso la Empresa Contratista deberá retirarlos a su cargo.

3.5 - CIERRE DE OBRAS; CONSTRUCCIONES AUX; SEGURIDAD Y VIGILANCIA.

Previo al inicio de los trabajos se establecerán las condiciones y diseño del obrador, que constituye el centro de operaciones para el funcionamiento de la

obra e involucra tomar todas las medidas y realizar todas las tareas necesarias para el óptimo desarrollo de la misma. Será el lugar necesario y adecuado para la preparación de los trabajos, enseres, andamios, etc. Se construirá en mampostería o con elementos prefabricados . Previo a su ejecución la Empresa deberá, para su aprobación, presentar los planos del mismo, con una descripción del sistema constructivo a utilizar, materiales y terminaciones. Las dimensiones del mismo surgen de lo indicado en el Art. Que corresponda de las Cláusulas Particulares.

En el obrador se procurará facilitar la recepción y descarga de materiales, la sincronización de movimientos con mínimos recorridos y el total aprovechamiento de los medios disponibles.

Es obligación de la Empresa Contratista proveer e instalar los cercos o vallados para el cerramiento de los lugares de trabajo de acuerdo con planos, etapabilización constructiva, reglamentaciones vigentes o directivas oportunamente impartidas por la Inspección de Obra. El mismo se construirá con materiales nuevos o en buen estado y quedará al finalizar las obras en propiedad de la Empresa Contratista, quien lo retirará cuando lo indique la inspección mencionada.

El cerco se realizará con tirantes de madera escuadría 3"x3" y placas fenólicas esp. 12mm.

En caso que resulte necesario se construirán o dispondrán casilla-obrador, depósitos, baños químicos, oficinas técnicas, tolvas elevadoras, pavimentos provisorios y otros, para el acopio de materiales y herramientas y demás necesidades funcionales de la Empresa Contratista. Se pondrá especial cuidado que las mismas resulten seguras y bien ubicadas, de modo tal que pueda resistir temporales de viento y lluvia y no dificulten el acarreo de materiales ni las tareas de construcción. Permanecerán en la obra el tiempo

estrictamente necesario para su utilidad específica y serán removidas cuando las pautas de trabajo planteadas o la Inspección de Obra así lo establezcan.

La Empresa Contratista tomará todas las medidas de protección de la obra que prescriben las leyes y ordenanzas contra accidentes bajo su exclusiva responsabilidad, estando a su cargo todos los daños emergentes producto del incumplimiento de las mismas. Estas instalaciones incluyen defensas, pantallas, bandejas y protecciones de tipo “media sombra” que fueran necesarias a los fines de garantizar la seguridad e higiene de las obras y los linderos a ella.

La Empresa Contratista establecerá una vigilancia permanente en la obra para prevenir sustracciones, agresiones y deterioros de materiales y estructuras propias y ajenas, como así también proveerá las fuentes de iluminación necesarias para la vigilancia nocturna.

Iluminación de obra:

Cuando resulte necesario, la Inspección de Obra podrá solicitar la iluminación adecuada del área de trabajo para una mejor vigilancia nocturna.

Agua para la construcción:

En caso de no existir servicio de agua en el terreno objeto de la intervención, la Empresa Contratista deberá proveerlo a su cargo, realizando las gestiones pertinentes ante los organismos que correspondan, con pago de derechos de conexión, tarifas, etc.

En radios no servidos por la red pública, se deberá ejecutar una perforación subterránea con provisión e instalación de electro bomba sumergible. Dicha instalación deberá contemplar las condiciones definitivas para el aprovisionamiento futuro del edificio previsto.

El agua que se utilice para la construcción deberá ser apta para la ejecución de las tareas, debiendo la Empresa Contratista en caso de existir dudas al respecto, presentar a su cargo a la Inspección de Obra muestras analizadas en laboratorio aprobadas para los fines descriptos.

3.6 - SOBRE CORTE DE ARBOLES

Solo se cortarán árboles o arbustos indicados en la Documentación, y que impidan el desarrollo de los trabajos, o se prevea, puedan afectar la obra concluida, en tal caso se extraerán con sus raíces, por lo que se deberán efectuar las excavaciones necesarias, que luego se rellenarán con material apto y se apisonarán en un grado no menor que el terreno adyacente.

- TRABAJOS DE CAMPO

- INFORME TECNICO (conclusión de los trabajos de campo y gabinete)
- Descripción del ensayo realizado conforme a las presentes especificaciones.
- Análisis de los resultados y conclusiones, incluyendo recomendaciones sobre tipo de fundación a emplear tanto para elementos estructurales como de cerramiento (muros y tabiques no portantes) y sus correspondientes tensiones admisibles o capacidad de carga y profundidad del plano de apoyo; tipo y composición de materiales o tierras de aporte para rellenos; así como recomendaciones referidas a soluciones técnico constructivas (elaboración de morteros y hormigones que vayan a quedar bajo nivel de terreno, en función de la agresividad del suelo; trabajos de apuntalamiento, recalce y submuración de edificaciones existentes en el terreno o en los terrenos vecinos cuando las obras proyectadas fueran próximas a éstas, en función de las propiedades del suelo y las cargas actuantes, ejecución de pisos y contrapisos apoyados sobre terreno considerando riesgos de humedad y de expansión de suelos), y en

general toda otra recomendación que se considerara pertinente o pudiera resultar de utilidad para una mayor vida útil del edificio y de sus partes, en las mejores condiciones de habitabilidad.

- Inclusión de informes sobre presencia, espesor y profundidad de los mantos de arcillas expansivas potencialmente riesgosas, con resultados de ensayos de expansión libre (F.S.T.), así como el nivel al que eventualmente se hallen las napas de agua. Se incluirán también las recomendaciones para atenuar los efectos de estos factores.
- Todas las determinaciones se volcarán en un gráfico por cada perforación, como resumen de los resultados, y se indicarán en un croquis de planta la ubicación de cada perforación.

La Empresa Contratista presentará los informes al Contratante, describiendo detalladamente la totalidad de los trabajos de campo y determinaciones y/u observaciones realizadas in-situ, los resultados obtenidos de los estudios e investigaciones llevadas a cabo, las conclusiones alcanzadas y recomendaciones para cada uno de los objetivos perseguidos. Los Informes incorporarán todos los gráficos, planillas e ilustraciones que sean necesarios para su comprensión fácil y precisa. Toda la documentación componente de cada Informe, se presentará en tamaño A4 de la Norma I.R.A.M. 4.504/1990. Cuando fuera necesario exceder de tal tamaño, se plegarán a las dimensiones del mismo.

El Estudio de Suelos deberá presentarse para su visado, luego de la firma del Contrato en el tiempo adecuado al Plazo de Obra y al Plan de Trabajo, no excediendo los 21 días.

DESMONTE DE TERRENO

Comprende el retiro de tierra por medios manuales o con maquinaria y se efectuará hasta alcanzar las cotas y perfiles indicados en los planos.

Terraplenamiento y desmante, el Contratista deberá efectuar los desmontes, desroques, terraplenes y rellenos para obtener una perfecta nivelación del terreno, que deberá tener desagüe natural. A este objeto tomará sobre el terreno los niveles necesarios para que el desagüe de las aguas pluviales, no se realicen sobre los terrenos linderos. Será por cuenta del Contratista (si fuera necesario), la provisión de tierra faltante. Si el suelo fuera sobrante, será por cuenta del Contratista su transporte fuera del predio. Cuando la calidad de la tierra proveniente de las excavaciones varíe se seleccionarán para las distintas capas a terraplenar, reservando la tierra vegetal para el recubrimiento final. Las tierras que el Contratista deba proveer serán limpias y secas, sin cascotes, piedras o residuos orgánicos.

La Empresa Contratista deberá vaciar y transportar a su costa toda la tierra remanente que no se empleare para tareas de relleno o terraplenamiento en otras áreas del terreno.

- ALBAÑILERÍA

CONTRAPISOS Y CARPETAS

6.5.1 - CONSIDERACIONES GENERALES

La Empresa Contratista deberá llevar a cabo todos los trabajos necesarios para la ejecución de los contrapisos y carpetas que correspondan, de acuerdo con los planos y planillas integrantes de la Documentación de Obra, las especificaciones técnicas del presente Pliego, y siguiendo las instrucciones que imparta al respecto la Inspección de Obra.

En los contrapisos se prestará especial atención a la previsión de las juntas de dilatación, a la verificación de niveles y pendientes para el escurrimiento de agua (exteriores y sobre losas de cubierta), y a la verificación del espesor mínimo determinado por la existencia de cañerías, cajas y piezas especiales que deban quedar contenidas y cubiertas. En los locales sanitarios la pendiente

en general será tal que las rejillas queden 1,5cm por debajo del nivel inferior del marco de la puerta de acceso al local.

6.5.2 - CONTRAPISO SOBRE TERRENO NATURAL Y DE RELLENO

Para su ejecución, el terreno deberá estar limpio de material orgánico o suelto, nivelado (tolerancia 1cm) y apisonado adecuadamente, debiéndose prever el espacio necesario para recibir el contrapiso que indique la documentación. Sobre la tierra apisonada y nivelada se colocará film de polietileno de 200 micrones con solapes de 20cm. Los contrapisos serán de espesor uniforme y superficie regular y paralela al piso a colocar. Tendrán, según se indique, entre 12 y 15cm de espesor y la mezcla para su ejecución será hormigón tipo P $\frac{1}{8}$:1:4:8 (cemento, cal, arena, cascote).

Se utilizarán escombros triturados en fragmentos de entre 2 y 5cm, libres de tierra e impurezas, pudiendo ser material de demolición siempre que provengan de construcciones con mezclas a base de cal y cemento (libres de yeso).

Las paredes que los encuadran deberán ser revocadas hasta la altura de los pisos con mortero de cemento 1:3.

En espacios exteriores o locales interiores de grandes superficies o expuestos a vibraciones, se ejecutarán juntas elásticas de dilatación, siendo conveniente que los paños no excedan los 4x4m de superficie y consideren su correspondencia con las juntas del piso.

En los casos en que fueran a recibir cargas importantes (ej. tránsito vehicular), se realizará un contrapiso armado utilizando hormigón H17 y una malla ortogonal de acero electrosoldada de Ø6mm espaciados cada 20cm en ambos sentidos, disponiéndola a la mitad del espesor del contrapiso de modo que los hierros no queden en contacto directo con el terreno natural.

En terrenos con presencia de arcillas expansivas, se respetarán las soluciones recomendadas en el estudio de suelos para minimizar el riesgo de rotura.

DESAGÜES PLUVIALES

2.4.1 - COLECTOR PLUVIAL DE HºAº CON LOSETA

Será de HºAº y los detalles formales y constructivos corresponderán a plano que se adjunta en los casos que la obra cuente con este ítem. El fondo tendrá pendiente mínima para el escurrimiento pluvial y la parte menos profunda de este colector será de 0,05m.

2.4.2 - VERTICALES DE HIERRO FUNDIDO

Las bajadas pluviales se ejecutarán utilizando caños y piezas de FºFº de Ø0.100m y de 0,006m de espesor; las juntas (calafateado) se realizarán con plomo de lingote o sellador sintético a tal fin según especificaciones del fabricante; irán sujetos a pared mediante grampa tipo omega colocadas cada 0,50m.

2.4.3 - HORIZONTALES DE P.V.C.

Los desagües horizontales se ejecutarán en diámetros Ø0.110m y Ø0.063m (según plano) utilizando caños y piezas de P.V.C. reforzado de 0,0032m de espesor cuyas uniones se realizarán con adhesivo aprobado o PP con junta de goma doble labio.

El precio unitario estipulado comprende la ejecución de zanjas; para lo cual el fondo de las excavaciones serán perfectamente nivelada y apisonada, sus paramentos laterales serán perfectamente verticales, debiéndose proceder a su contención por medio de apuntalamiento y tablestacas apropiadas, si el terreno no se sostuviera por sí mismo en forma conveniente.

2.4.4 - BOCAS DE DESAGÜE ABIERTA

Rejillas para desagüe de patios de 0,40x0,40m y/o 0,50x0,50m en mampostería de ladrillos comunes de 0,15m de espesor revocado en su interior

con mortero de cemento 1:3 alisado a la llana. Dicha mampostería se apoyará sobre una losa de H°A° de 0,10m de espesor. Marco y reja de hierro fundido.

2.4.5 - EMBUDOS SOBRE LOSA

Se utilizarán embudos de hierro fundido de Ø0.100m con rejilla superior o lateral según corresponda.

– CEGADOS

REGION 10

DPIE – DGC y E

Mayo 2026

COMPUTO Y PRESUPUESTO OFICIAL							MES BASE: SEPTIEMBRE 2025	
DISTRITO GENERAL RODRIGUEZ				ESTABLECIMIENTO EP N° 22				
TIPO DE OBRA TERMINACION DE SUM Y DEPENDENCIAS				FECHA COMPUTO JUNIO DE 2026				
RUBRO	ITEM	DESIGNACION DE LAS OBRAS	Cómputo		Presupuesto		% incidencia	
			Unid.	Cant.	Precio Unitario	Precio Item		Precio Rubro
1		TRABAJOS PREPARATORIOS (todas las demoliciones, extracciones y picados contemplan el retiro de la obra)				\$	29.216.626,84	3,38%
1.1		Limpieza de terreno y nivelación sin aporte de tierra	m2	1800,00	\$ 6.343,26	\$ 11.417.873,52		1,32%
1.2		Cartel de obra	m2	6,00	\$ 129.081,20	\$ 774.487,23		0,09%
	6	Demolición de mampostería de ladrillo hueco en forma manual	m3	1,20	\$ 103.609,08	\$ 124.330,90		0,01%
	8	Picado y retiro de revoque	m2	8,00	\$ 20.211,64	\$ 161.693,16		0,02%
	10	Picado y retiro de piso	m2	405,00	\$ 19.339,54	\$ 7.832.513,56		0,91%
	11	Retiro de carpinterías	m2	17,00	\$ 20.150,35	\$ 342.555,97		0,04%
	12	Retiro de artefactos	u	6,00	\$ 23.960,12	\$ 143.760,71		0,02%
	13	Retiro de cañerías de instalaciones existentes	ml	25,00	\$ 25.865,00	\$ 646.625,07		0,07%
	14	Extracción de cubierta de chapa completa	m2	66,00	\$ 25.765,62	\$ 1.700.531,04		0,20%
	19	Extracción de placas yeso existentes en cielorraso.	m2	6,50	\$ 8.717,33	\$ 56.662,63		0,01%
	3	Alquiler de andamios x 6 cuerpos (Flete incorporado)	dia	90,00	\$ 66.839,92	\$ 6.015.593,07		0,70%
2		MOVIMIENTO DE SUELO (todas las excavaciones contemplan carga contenedorio/lo desparramo en mismo terreno)				\$	37.142.316,91	4,30%
	2	Relleno, nivelación y compactación con suelo seleccionado en forma manual	m3	280,00	\$ 102.022,29	\$ 28.566.240,41		3,31%
2.2	1	Relleno y nivelación c/ tierra negra en forma mecánica	m3	58,00	\$ 128.855,68	\$ 7.473.629,53		0,86%
2.4	1	Desmonte manual y retiro	m3	14,00	\$ 78.746,21	\$ 1.102.446,97		0,13%
3		ESTRUCTURA RESISTENTE				\$	17.426.888,13	2,02%
3.1		ESTRUCTURA H° A°						
	2	Contrapiso bajo plano asiento bases	m3	0,20	\$ 396.413,70	\$ 79.282,74		0,01%
	4	Pilotines	m3	1,10	\$ 728.088,68	\$ 800.897,55		0,09%
	5	Viga de Fundación	m3	1,30	\$ 1.135.840,19	\$ 1.476.592,25		0,17%
	6	Zapatas	m3	2,30	\$ 543.905,88	\$ 1.250.983,51		0,14%
	7	Bases Aisladas	m3	1,90	\$ 699.487,01	\$ 1.329.025,32		0,15%
	8	Tronco de columnnas	m3	0,60	\$ 1.552.402,42	\$ 931.441,45		0,11%
	9	Columnas	m3	1,70	\$ 1.444.409,93	\$ 2.455.496,88		0,28%
	10	Tabiques	m3	2,80	\$ 1.363.570,55	\$ 3.817.997,54		0,44%
	11	Vigas	m3	1,40	\$ 1.548.272,31	\$ 2.167.581,23		0,25%
	12	Losa llena H°A°	m3	2,60	\$ 1.199.072,94	\$ 3.117.589,65		0,36%
4		ALBAÑILERIA				\$	81.093.446,16	9,38%
4.1		MAMPOSTERIA DE ELEVACIÓN						
	4	Ladrillos cerámicos 18x18x33	m2	76,00	\$ 69.384,63	\$ 5.273.231,96		0,61%
4.3		AISLACIONES						
	1.1	Cajón hidrófugo para muro de 0,20 (incluye 2 hiladas de ladrillo común)	ml	33,70	\$ 26.229,48	\$ 883.933,31		0,10%
4.4		REVOQUES						
	8	Revoque interior completo a la cal	m2	9,00	\$ 64.085,52	\$ 576.769,68		0,07%
	9	Revoque exterior completo a la cal	m2	185,00	\$ 70.250,86	\$ 12.996.409,35		1,50%
	11	Revoque monocapa (hidrófugo, grueso, fino, color y textura). Tipo Parex Trio Stilo Color.	m2	382,02	\$ 142.425,48	\$ 54.409.382,82		6,30%
	14	Reparación de Revoques Interiores Completo.	m2	25,00	\$ 67.829,05	\$ 1.695.726,15		0,20%
	15	Reparación de Revoques Exteriores Completo.	m2	25,00	\$ 102.792,35	\$ 2.569.808,69		0,30%
						\$ -		0,00%
4.5		CONTRAPISOS						
	7	Junta de dilatación (contrapisos y pisos deportivos)	ml	136,00	\$ 19.766,06	\$ 2.688.184,21		0,31%
5		REVESTIMIENTOS				\$	5.595.027,30	0,65%
	2	Revestimiento cerámico esmaltado. Tipo San Lorenzo Bco 30 x 30	m2	98,00	\$ 57.092,12	\$ 5.595.027,30		0,65%
6		PISOS, ZOCALOS, UMBRALES, SOLIAS Y ALFEIZARES				\$	63.130.677,26	7,31%
6.1		INTERIORES						
	2	Mosaico granítico 30x30 fondo gris	m2	428,38	\$ 80.072,88	\$ 34.301.620,07		3,97%
	19	Pulido de mosaico granítico (a p/fina)	m2	428,38	\$ 22.623,48	\$ 9.691.447,23		1,12%
6.2		EXTERIORES						
	8	Cemento alisado/rodillado (llaneado o rodillado mecanicamente)	m2	271,09	\$ 41.152,15	\$ 11.155.937,37		1,29%
	11	Cordon H° A° 7x15	ml	145,15	\$ 29.877,23	\$ 4.336.680,63		0,50%
6.3		ZÓCALOS, UMBRALES, SOLIAS Y ALFEIZARES						
	2	Zócalo granítico fondo gris	ml	163,50	\$ 22.293,53	\$ 3.644.991,95		0,42%
7		MARMOLERIA				\$	5.787.884,68	0,67%
	2	Mesada de granito natural sobre estructura de Acero inoxidable	m2	4,20	\$ 1.258.045,84	\$ 5.283.792,55		0,61%
	3	Zocalo de granito natural sobre mesada. H: 7 cm	ml	8,40	\$ 60.010,97	\$ 504.092,14		0,06%
8		CUBIERTAS Y TECHADOS				\$	24.095.726,16	2,79%
8.3		MEMBRANAS Y TECHADOS						
	4	Membrana líquida con poliuretano tipo SIKALASTIC 560 blanca con refuerzo de malla de poliester tipo SIKATEX 75	m2	94,00	\$ 106.718,90	\$ 10.031.576,44		1,16%
8.4		ZINGUERIA						
	2	Canaleta tipo cenefa H° G° N° 25 (desarrollo 0,50m)	ml	100,46	\$ 139.997,51	\$ 14.064.149,72		1,63%

9	CIELORRASOS					\$	35.310.679,42	4,09%
9.2	SUSPENDIDOS							
4	Placas desmontables aislantes sobre estructura de perfiles galvanizados	m2	60,28	\$	97.972,87	\$	5.905.804,54	0,68%
9	Vainilla de PVC 20 cm	m2	420,69	\$	69.896,78	\$	29.404.874,87	3,40%
10	CARPINTERIAS Y MOBILIARIO (incluye colocación)					\$	249.535.745,82	28,88%
10.1	CHAPA DOBLADA Y HERRERIA							
3	Protector c/malla de metal desplegado industrial y marco de perfiles L, T y planchuela	m2	186,67	\$	247.780,73	\$	46.253.228,35	5,35%
5	Porton de 2 Hoja con metal desplegado industrial (Estructura perfil L 2" x1/4" y T 2"x1/4")	m2	18,26	\$	417.413,73	\$	7.621.974,75	0,88%
	PUERTAS (Marco chapa bwg 16 Hoja 18)							
8	Tipo PH puerta c/visor	m2	82,12	\$	413.047,88	\$	33.919.492,30	3,93%
10.2	CARPINTERIA DE ALUMINIO							
	VENTANAS Marco y hoja aluminio prepintado							
6	Tipo VA 2 hojas de abrir/corredizas y paño fijo	m2	249,77	\$	548.191,69	\$	136.921.838,29	15,84%
10.5	CARPINTERIA COMBINADA							
	PUERTAS (Marco chapa bwg 16 y Hojas Madera Cedro)							
2	Tipo PC puerta placa c/visor	m2	20,46	\$	446.396,49	\$	9.133.272,26	1,06%
3	Tipo PC puerta placa con visor y paño fijo	m2	16,05	\$	462.931,87	\$	7.430.056,55	0,86%
10.7	MOBILIARIO							
1	Perchero de madera de cedro 1"x 1,20 m cep. Y barnizado c/ 6 perchas dobles Bce Platiil	n°	4,00	\$	193.113,00	\$	772.452,01	0,09%
2	Pizarron 1,22 x 2,75 m	n°	3,00	\$	101.964,39	\$	305.893,18	0,04%
12	Estantes de Acero inoxidable con estructura de tubo cuadrado 40x40x1,25mm y cuerpo de tubo sección circular 25x25x1,25mm	m2	4,00	\$	508.971,29	\$	2.035.885,16	0,24%
13	Mueble de guardado de Acero inoxidable con estructura de tubo cuadrado 40x40x1,25mm y cuerpo de tubo sección circular 25x25x1,25mm	m2	2,40	\$	1.015.712,84	\$	2.437.710,83	0,28%
14	Armario alto MDF enchapado en melamina (960x1925x405mm)	u	2,00	\$	1.351.971,07	\$	2.703.942,14	0,31%
11	INSTALACION ELECTRICA (artefactos nuevos incluyen colocación)					\$	80.003.464,38	9,26%
11.2	FUERZA MOTRIZ							
1	Tablero cisterna completo con automático de tanque	n°	1,00	\$	2.546.403,42	\$	2.546.403,42	0,29%
11.3	BAJA TENSION							
2	Tablero Metalico 20 Bocas P/embutir. IP 20	n°	3,00	\$	325.899,94	\$	977.699,81	0,11%
3	Tablero Metalico 40 Bocas P/embutir. IP 20	n°	1,00	\$	594.154,47	\$	594.154,47	0,07%
14	Interruptor Termomagnético 2X10/25 A	n°	12,00	\$	99.346,12	\$	1.192.153,42	0,14%
15	Interruptor Termomagnético 2X32 A	n°	6,00	\$	106.481,20	\$	638.887,19	0,07%
18	Interruptor Termomagnético 4X63A	n°	2,00	\$	427.867,96	\$	855.735,92	0,10%
24	Interruptor automático diferencial bipolar 2x25 A 30 mA	n°	12,00	\$	205.334,48	\$	2.464.013,82	0,29%
25	Interruptor automático diferencial bipolar 2x40 A 30 mA	n°	6,00	\$	227.823,30	\$	1.366.939,77	0,16%
30	Interruptor automático diferencial tetrapolar 4x40/63 A 30 mA	n°	2,00	\$	632.916,11	\$	1.265.832,23	0,15%
37	Guardamotor hasta 15 A 3 polos	n°	1,00	\$	479.166,54	\$	479.166,54	0,06%
43	Conductor subterráneo 3 x 4 mm2 con caño de PVC 3,2 Ø 40 mm	ml	54,00	\$	34.426,56	\$	1.859.034,43	0,22%
45	Conductor subterráneo tetrafilar 3 x 35+1 x 16 mm2con caño de PVC 3,2 Ø 63 mm	ml	35,00	\$	144.184,17	\$	5.046.446,00	0,58%
52	Bocas - luminación nuevos a instalar (incluye línea de alimentación)	n°	17,00	\$	253.317,53	\$	4.306.398,06	0,50%
53	Bocas - Tomas nuevos a instalar (incluye línea de alimentación)	n°	44,00	\$	203.132,16	\$	8.937.814,86	1,03%
66	Bandeja Portacables 200mm (incluye accesorios, piezas y fijaciones)	ml	75,00	\$	67.032,17	\$	5.027.412,89	0,58%
67	Puesta a tierra completa	n°	1,00	\$	677.563,37	\$	677.563,37	0,08%
11.4	MUY BAJA TENSION							
1	Puesto de informática	n°	6,00	\$	325.636,33	\$	1.953.817,96	0,23%
7	Portero eléctrico con un teléfono	n°	1,00	\$	763.040,39	\$	763.040,39	0,09%
11.5	ARTEFACTOS							
5	EquipoTubo Led armado completo 2x36W c/louver de aplicar en cielorraso. Tipo F5	n°	15,00	\$	273.328,12	\$	4.099.921,83	0,47%
13	Pantalla industrial c/ equipo y rejilla y lámpara MH 250 W Tipo I1	n°	8,00	\$	328.716,32	\$	2.629.730,56	0,30%
17	Aplique tortuga diam 300 mm fundic. Al 2x18 W tipo T	n°	9,00	\$	206.216,94	\$	1.855.952,44	0,21%
22	Proyector P2 con equipo con lamp. 250W (Lumenac Max 2250 EL)	n°	10,00	\$	332.498,09	\$	3.324.980,88	0,38%
33	Ventilador de pared de tres palas diam. 0,45, motor reforzado c/ rejilla de protección	n°	4,00	\$	438.340,96	\$	1.753.363,82	0,20%
34	Ventilador de pared de tres palas diam. 0,80, motor reforzado c/ rejilla de protección	n°	6,00	\$	731.582,58	\$	4.389.495,48	0,51%
35	Campana de recreo 12 V Ø 0,15	n°	1,00	\$	349.742,09	\$	349.742,09	0,04%
38	Luz de emergencia 20 W autonomía 5 hs	n°	38,00	\$	219.897,83	\$	8.356.117,51	0,97%
39	Luz de emergencia 20 W autonomía 5 hs indicador de salida / salida emergencia	n°	5,00	\$	242.209,17	\$	1.211.045,87	0,14%
41	Extractor de aire caudal 1600m3/h tipo industrial 1/2 HP. Tipo ET	n°	1,00	\$	1.272.442,56	\$	1.272.442,56	0,15%
44	Célula fotoeléctrica 10A. Tipo CE	n°	4,00	\$	199.749,36	\$	798.997,45	0,09%
46	Heladera 470lts con Freezer 156 lts en A"1" 2 puertas	n°	1,00	\$	7.076.525,83	\$	7.076.525,83	0,82%
47	Freezer 202 lts	n°	1,00	\$	1.932.633,50	\$	1.932.633,50	0,22%

12	INSTALACION SANITARIA (artefactos nuevos incluyen colocación)					\$	43.194.805,72	5,00%
12.1	DESAGÜES CLOCALES							
7	Cañería cloacal PVC 3,2 Ø 0,110	ml	30,00	\$	67.256,21	\$	2.017.686,25	0,23%
9	Piezas y accesorios PVC 3,2	gl	1,00	\$	75.850,00	\$	75.850,00	0,01%
19	Centrifuga 15m3/h/12m	u	2,00	\$	1.511.852,14	\$	3.023.704,27	0,35%
20	Cañería cloacal PVC p/boca	n°	10,00	\$	369.278,41	\$	3.692.784,08	0,43%
12.2	AGUA FRIA Y CALIENTE							
2	Conducción agua fría y caliente, PPTF copolim. random (tipo III) y H°G°	gl	1,00	\$	2.356.900,00	\$	2.356.900,00	0,27%
4	Termotanque eléctrico 50lts. Tipo TTE1	n°	2,00	\$	659.182,30	\$	1.318.364,60	0,15%
6	Colector tanque de reserva s/proyecto	gl	1,00	\$	1.844.632,55	\$	1.844.632,55	0,21%
7	Boca agua fría o caliente, PPTF copolim. random (tipo III)	n°	19,00	\$	332.413,45	\$	6.315.855,59	0,73%
12.3	ARTEFACTOS							
2	Inodoro c/ mochila, asiento y tapa - A2	n°	2,00	\$	688.466,09	\$	1.376.932,18	0,16%
8	Pileton de cocina A° 100x50x50 - A8	n°	2,00	\$	1.144.488,34	\$	2.288.976,67	0,26%
18	Accesorios cerámicos: jabonera, portarrollo, etc. - A17	n°	2,00	\$	51.299,13	\$	102.598,27	0,01%
19	Lavatorio con columna - A18	n°	2,00	\$	388.867,92	\$	777.735,83	0,09%
	GRIFERIAS							
31	Canilla de servicio 1/2" c/ gabinete de A° 1° de embutir c/ cerradura - G4	n°	2,00	\$	146.202,88	\$	292.405,77	0,03%
33	Grifería lavatorio s/mesada ambas aguas - Tipo FV Allegro Art. 207/15 - G6	n°	3,00	\$	443.237,28	\$	1.329.711,84	0,15%
38	Grifería ducha ambas aguas exterior c/ transferencia - Tipo FV Allegro Art. 103/15 - G11	n°	1,00	\$	428.370,85	\$	428.370,85	0,05%
45	Grifería para bebedero - Tipo FV Art. 0245 - Modelo Venus - G18	n°	2,00	\$	652.315,59	\$	1.304.631,18	0,15%
49	Grifería ambas aguas s/ mesada p/cocina - monocomando con pico extensible - Tipo FV Swing Plus - Art. 412-01/90 - G 22	n°	2,00	\$	654.880,53	\$	1.309.761,06	0,15%
12.4	DESAGÜES PLUVIALES							
1	Colector pluvial de H° A° con loseta s/ memoria	ml	12,00	\$	238.205,85	\$	2.858.470,21	0,33%
3	Cañería horizontal PVC Ø 0,160	ml	35,00	\$	90.867,26	\$	3.180.354,16	0,37%
3.1	Cañería horizontal PVC Ø 0,110	ml	15,00	\$	49.617,37	\$	744.260,50	0,09%
4.1	BDA 0,50 x 0,50	u	4,00	\$	163.876,55	\$	655.506,20	0,08%
6	Limpieza desagües pluviales	ml	90,00	\$	16.578,22	\$	1.492.040,15	0,17%
12.5	TANQUES DE RESERVA Y CISTERNA							
2	TR Affinity Sin Base - A° 1° 1000 lts - Medida: 97x141.- Cod. 2-10 - Peso 24 Kg - Esp. 0,5 mm	n°	2,00	\$	2.203.636,75	\$	4.407.273,51	0,51%
13	INSTALACION DE GAS (artefactos nuevos incluyen colocación)					\$	31.805.082,81	3,68%
13.1	TRAMITACIONES							
2	Tramitaciones de matriculado y planos	gl	1,00	\$	1.013.512,91	\$	1.013.512,91	0,12%
3	Informe Final y Prueba de Hermeticidad (hasta 25 bocas)	gl	1,00	\$	518.890,97	\$	518.890,97	0,06%
13.3	CAÑERÍA DE GAS							
11	LI de paso Ø 0,019	u	2,00	\$	55.555,78	\$	111.111,55	0,01%
19	Piezas y accesorios epoxi	gl	1,00	\$	858.563,23	\$	858.563,23	0,10%
39	Cañería epoxi por boca	n°	3,00	\$	688.711,31	\$	2.066.133,92	0,24%
13.4	TANQUES G.L.P							
3	GLP Tanque horiz.: cap: 800 kg.(2,00 m3), incluye contrapliso de H° A° (5,20 x 3,80 x 0,12 m) y cerco perimetral h:2,00 mts(4,60 x 3,25 m), con 2 puertas de acceso	gl	1,00	\$	18.451.747,31	\$	18.451.747,31	2,14%
5	Cuadro de regulación GLP con gabinete	gl	1,00	\$	4.757.903,97	\$	4.757.903,97	0,55%
14	INSTALACION ELECTROMECHANICA					\$	4.699.565,15	0,54%
14.2	BOMBEO							
1	Impulsión desde cisterna	gl	1,00	\$	4.699.565,15	\$	4.699.565,15	0,54%
15	INSTALACION ACONDICIONAMIENTO TÉRMICO					\$	42.873.745,46	4,96%
15.2	Acondicionamiento Frio - Calor por bomba split (motor inverter)							
1	Equipo de Aire Acondicionado Split tipo Inverter 2200 frig/h tipo LG Mega Inverter 09KC mod.US-W096W563	n°	1,00	\$	2.632.723,93	\$	2.632.723,93	0,30%
2	Equipo de Aire Acondicionado Split tipo Inverter 4500 frig/h tipo LG Mega Inverter 018KC mod.US-W168CSG3	n°	3,00	\$	3.044.517,13	\$	9.133.551,39	1,06%
9	Equipo de Aire Acondicionado SPLIT CASSETTE inverter de embutir frío-calor por bomba 6000 frigorías/hora	n°	4,00	\$	7.059.067,53	\$	28.236.270,13	3,27%
12	Desagüe de condensado	gl	8,00	\$	358.900,00	\$	2.871.200,00	0,33%

16	INSTALACION DE SEGURIDAD					\$ 13.312.459,78	1,54%
16.1	CONTRA INCENDIO						
9	Extintor ABC 5 kg	nº	14,00	\$ 263.755,78	\$ 3.692.580,92		0,43%
11	Extintor clase K 2,5 Kgr.	nº	3,00	\$ 337.325,64	\$ 1.011.976,93		0,12%
13	Gabinete para matafuego de 3,5 a 5 Kg	nº	17,00	\$ 215.137,54	\$ 3.657.338,24		0,42%
16.2	ALARMAS TECNICAS						
2	Detectores de humo y temperatura	nº	4,00	\$ 506.447,20	\$ 2.025.788,80		0,23%
3	Detectores de gas (natural o licuado) y CO	nº	2,00	\$ 492.371,44	\$ 984.742,87		0,11%
16.3	PARARRAYOS						
1	Pararrayo de 5 puntas tipo Franklin con descarga a tierra	nº	1,00	\$ 1.940.032,02	\$ 1.940.032,02		0,22%
17	CRISTALES, ESPEJOS Y VIDRIOS					\$ 45.715.613,88	5,29%
1	Cristal Laminado de seguridad 3+3 mm - incoloro	m2	201,90	\$ 224.575,70	\$ 45.341.834,32		5,25%
4	Espejos 6mm	m2	2,00	\$ 186.889,78	\$ 373.779,56		0,04%
18	PINTURAS (incluye manos necesarias y tratamiento previo)					\$ 10.354.381,14	1,20%
1	Muros interiores con Latex	m2	236,35	\$ 22.338,92	\$ 5.279.803,60		0,61%
2	Muros exteriores con Latex	m2	120,00	\$ 25.198,97	\$ 3.023.875,96		0,35%
8	Carpintería metálica con esmalte sintético y antióxido	m2	55,50	\$ 36.949,58	\$ 2.050.701,58		0,24%
19	SEÑALETICA					\$ 715.121,20	0,08%
19.1	SEÑALIZACION						
1	Placa de inauguración	u	1,00	\$ 504.751,06	\$ 504.751,06		0,06%
2	Placa identificación local	u	7,00	\$ 24.491,92	\$ 171.443,47		0,02%
3	Placa identificación de establecimiento	u	1,00	\$ 38.926,67	\$ 38.926,67		0,00%
20	OBRAS EXTERIORES					\$ 7.871.453,32	0,91%
20.2	EQUIPAMIENTO FIJO						
1	Mástil (plataforma, rampa y tres astas) s/plano	u	1,00	\$ 3.168.017,72	\$ 3.168.017,72		0,37%
2	Portabandera metálico y asta de madera dura	u	3,00	\$ 161.682,85	\$ 485.048,54		0,06%
4	Bebedero fijo - no incluye grifería -	u	2,00	\$ 1.199.740,80	\$ 2.399.481,61		0,28%
5	Módulo cesto de residuo en chapa perforada	u	4,00	\$ 454.726,36	\$ 1.818.905,46		0,21%
21	LIMPIEZA DE OBRA					\$ 2.651.816,60	0,31%
1	Limpieza de obra	m2	356,00	\$ 7.448,92	\$ 2.651.816,60		0,31%
22	VARIOS					\$ 32.630.804,13	3,78%
1	Limpieza a presión (arenado)	m2	456,00	\$ 20.847,76	\$ 9.506.577,40		1,10%
7	Campana cocina Aº Iº - Hasta 2,00 m.	u	1,00	\$ 818.285,73	\$ 818.285,73		0,09%
18	Gárgola premoldeada 15x23x33	u	8,00	\$ 50.330,91	\$ 402.647,30		0,05%
22	Fresno (3 años de antigüedad y 2 mts de altura mínimos)	u	31,00	\$ 148.363,93	\$ 4.599.281,71		0,53%
40	Sereno de Obra	mes	5,00	\$ 3.460.802,40	\$ 17.304.012,00		2,00%
SUBTOTAL						\$ 864.163.332,28	100,00%
23	HONORARIOS REPRESENTANTE TECNICO						FC
1	HASTA			\$ 450.000.000,00	\$ 16.200.000,00		45000
		2,50	%de	\$ 414.163.332,28	\$ 10.354.083,31		
Subtotal ítem					\$ 26.554.083,31		
PRESUPUESTO TOTAL (SUBTOTAL + RT)						\$ 890.717.415,59	
Son PESOS OCHOCIENTOS NOVENTA MILLONES SETECIENTOS DIECISIETE MIL CUATROCIENTOS QUINCE CON 59/100							
PLAZO DE EJECUCION: 150 días							

PLANILLA RESUMEN

RUBRO	DESIGNACION DE LAS OBRAS	Precio Rubro	% Incidencia
1	TRABAJOS PREPARATORIOS (todas las demoliciones, extracciones, picados contemplan el retiro de la obra)	\$ 29.216.626,84	3,38%
2	MOVIMIENTO DE SUELOS (todas las excavaciones contemplan carga contenedor y/o desparramo en el mismo)	\$ 37.142.316,91	4,30%
3	ESTRUCTURA RESISTENTE	\$ 17.426.888,13	2,02%
4	ALBAÑILERIA	\$ 81.093.446,16	9,38%
5	REVESTIMIENTOS	\$ 5.595.027,30	0,65%
6	PISOS Y ZÓCALOS	\$ 63.130.677,26	7,31%
7	MARMOLERIA	\$ 5.787.884,68	0,67%
8	CUBIERTAS Y TECHADOS	\$ 24.095.726,16	2,79%
9	CIELORRASOS	\$ 35.310.679,42	4,09%
10	CARPINTERIAS Y MOBILIARIO (incluye colocación)	\$ 249.535.745,82	28,88%
11	INSTALACIÓN ELECTRICA (artefactos nuevos incluyen colocación)	\$ 80.003.464,38	9,26%
12	INSTALACIÓN SANITARIA (artefactos nuevos incluyen colocación)	\$ 43.194.805,72	5,00%
13	INSTALACIÓN GAS (artefactos nuevos incluyen colocación)	\$ 31.805.082,81	3,68%
14	INSTALACIÓN ELECTROMECÁNICA	\$ 4.699.565,15	0,54%
15	INSTALACIÓN ACONDICIONAMIENTO TERMICO	\$ 42.873.745,46	4,96%
16	INSTALACIÓN DE SEGURIDAD	\$ 13.312.459,78	1,54%
17	CRISTALES, ESPEJOS Y VIDRIOS	\$ 45.715.613,88	5,29%
18	PINTURAS (incluye manos necesarias y tratamiento previo)	\$ 10.354.381,14	1,20%
19	SEÑALÉTICA	\$ 715.121,20	0,08%
20	OBRAS EXTERIORES	\$ 7.871.453,32	0,91%
21	LIMPIEZA DE OBRA	\$ 2.651.816,60	0,31%
22	VARIOS	\$ 32.630.804,13	3,78%
SUBTOTAL		\$ 864.163.332,28	100,00%
23	HONORARIOS REPRESENTANTE TECNICO	\$ 26.554.083,31	
TOTAL		\$ 890.717.415,59	

NOTA : El precio final de aplicación incluye cargas sociales, cargas impositivas, gastos generales y beneficio.

Superficie Cubierta	m2	
Superficie Semicubierta	m2	
Superficie Patios y Veredas	m2	
Precio por m2 de Edificación	\$/m2	#DIV/0!


FIRMA Y ACLARACION DE RESPONSABLES

PROYECTO


Responsable: MMO MARIANO RAMIREZ

COMPUTO Y PRESUPUESTO

Responsable: MMO MARIANO RAMIREZ

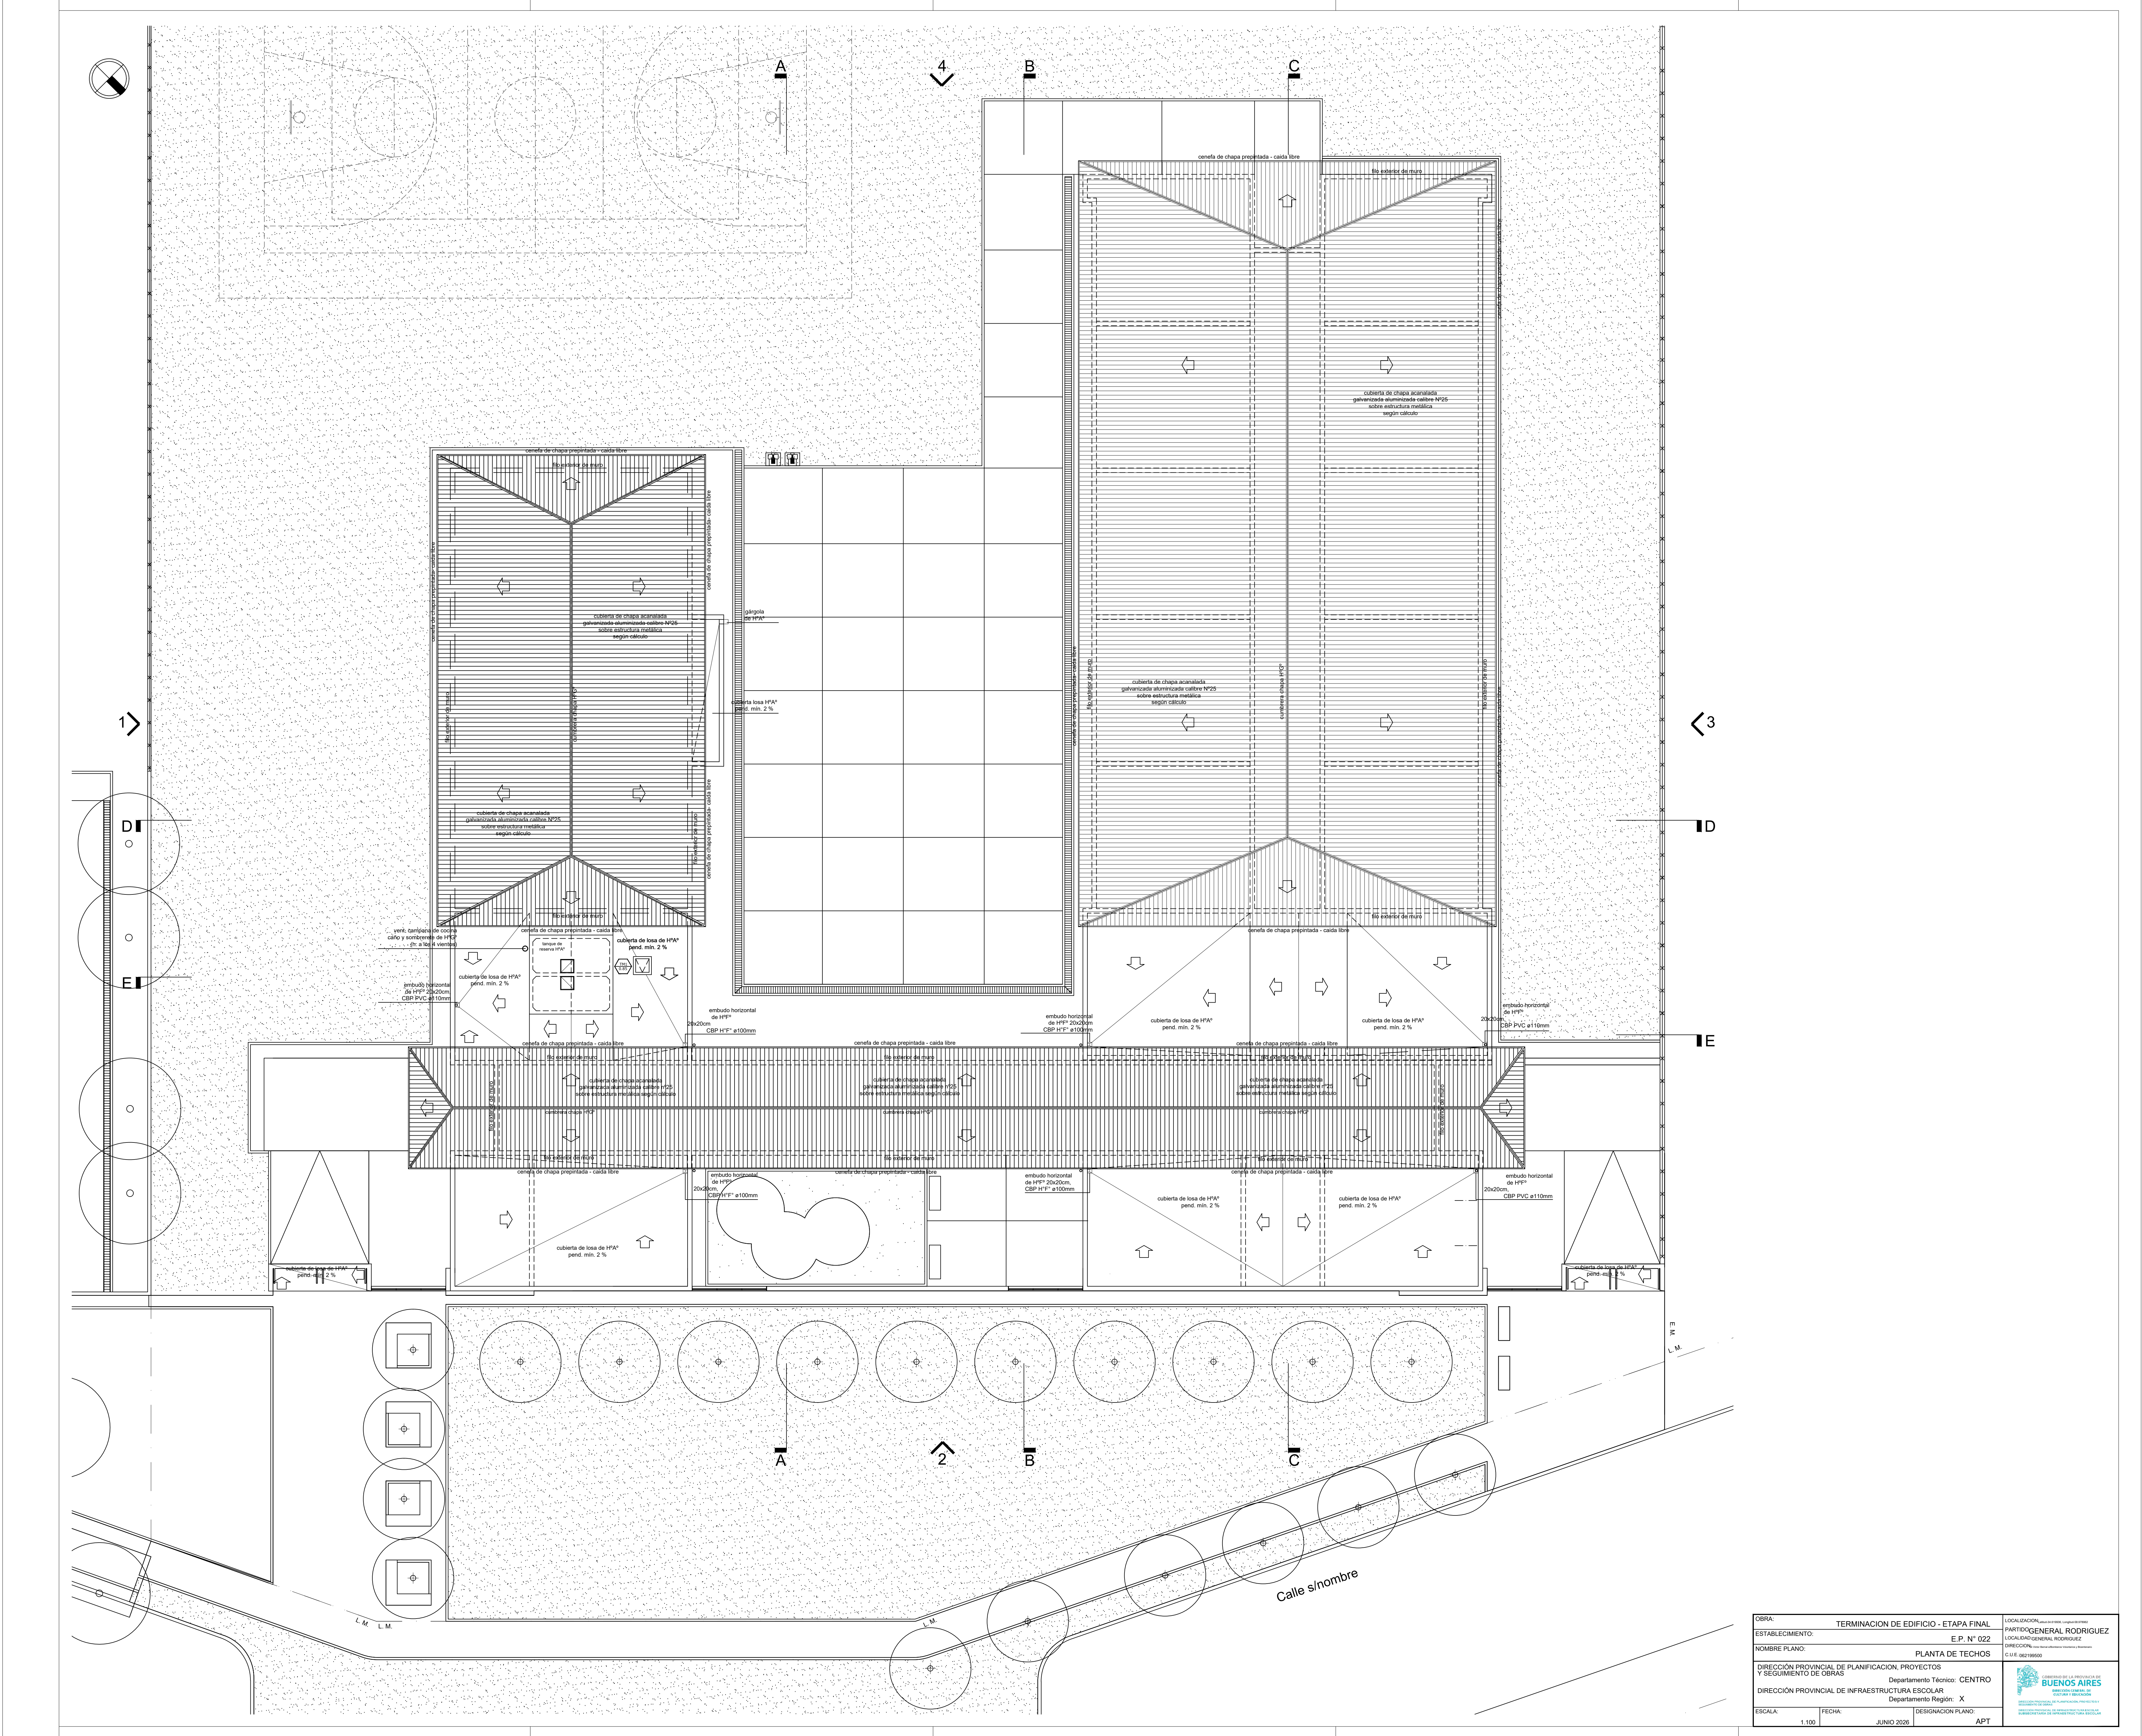

FECHA	TERMINACIÓN DE EDIFICIO - ETAPA FINAL	PROYECTANTE	ING. GENERAL RODRIGUEZ
ESTABLECIMIENTO	E.P. N° 022	COORDINADOR GENERAL	ING. GENERAL RODRIGUEZ
NOMBRE PLANO	PLANTA DE TECHOS	PROYECTANTE	ING. GENERAL RODRIGUEZ
DIRECCIÓN PROVINCIAL DE PLANEACIÓN, PROYECTOS Y DESARROLLO URBANO	Departamento: TERNAS - CENTRO	PROYECTANTE	ING. GENERAL RODRIGUEZ
DIRECCIÓN PROVINCIAL DE INFRAESTRUCTURA ESCOLAR	Departamento: TERNAS - X	PROYECTANTE	ING. GENERAL RODRIGUEZ
ESCALA	1:200	COORDINADOR PLANO	ING. GENERAL RODRIGUEZ

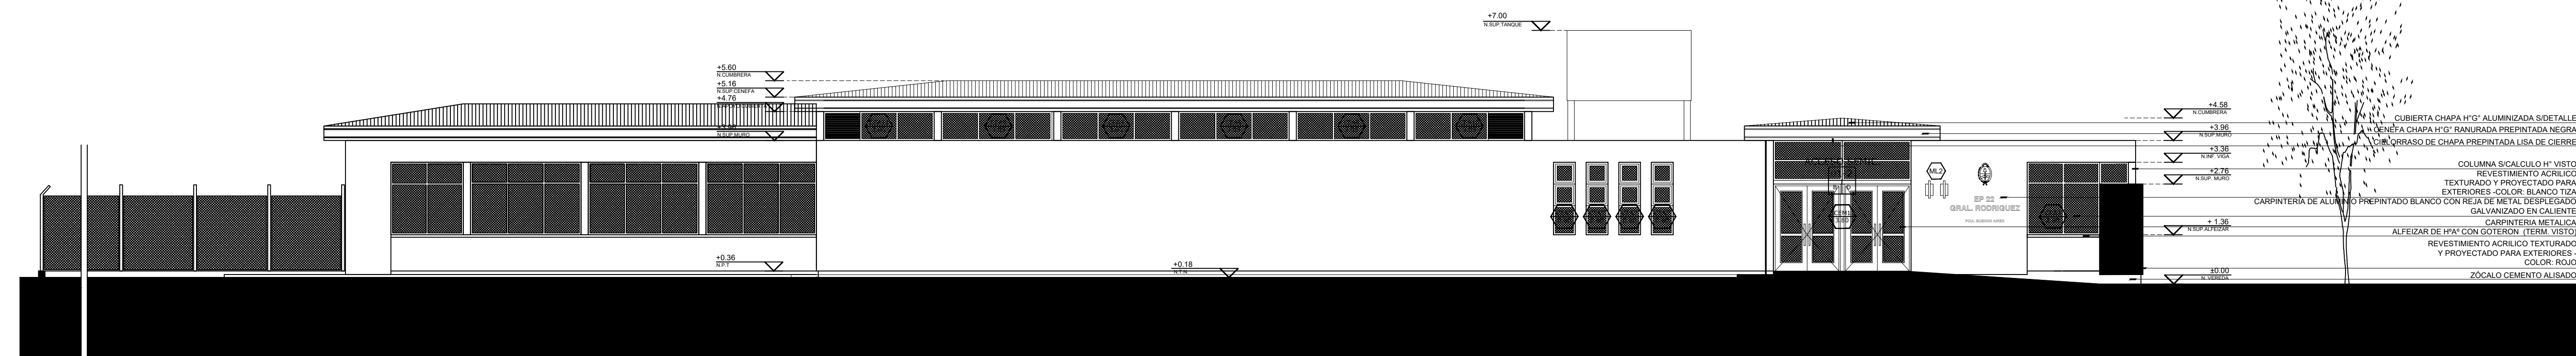



SE COLOCARÁN ESPECIES ARBÓREAS DE CARACTERÍSTICAS Y TIPO IDEM EXISTENTES EN LA ZONA. EN CASO DE EXISTIR SE RESPETARÁ LA NORMATIVA VIGENTE EN RELACIÓN A LA FORESTACIÓN. LA CONTRATISTA DEBERÁ EJECUTAR LA VEREDA MUNICIPAL CON UN ANCHO Y TIPO REGLAMENTARIOS.

[illegible]

OBJETO: TERMINACION DE EDIFICIO - ETAPA FINAL		LOCALIZACION: BUENOS AIRES, CAPITAL FEDERAL
ESTABLECIMIENTO: XXXXXXXXXXXXXXXXXXXX	E. P. N° 022	PARTICIPACION: RODRIGUEZ
NOMBRE PLANTO: XXXXXXXXXXXXXXXXXXXX	CORTE	LOCALIZACION: BUENOS AIRES, CAPITAL FEDERAL
		DIRECCION: Av. Santa Fe 1000, Ciudad de Buenos Aires
		C.I.B.: 06279900
DIRECCION PROVINCIAL DE PLANIFICACION, PROYECTOS Y SEGUIMIENTO DE OBRAS		
Departamento Técnico: CENTRO		
DIRECCION PROVINCIAL DE INFRAESTRUCTURA ESCOLAR		
Departamento Reglas: X		
ESCALA: 1:100	FECHA: JUNIO 2006	DESIGNACION PLANTO: AC 01

MATERIALES	
Hormigon	H17
Acero	ADN 420
Acero Vigas y Perfiles Metálicos	F24
RECUBRIMIENTOS MINIMOS	
Losas	2,0cm
Vigas	2,0cm
Columnas y Tabiques	2,0cm
Vigas de Fundación	3,0cm
Fundación	4,0cm



NOTA:

El oferente realizará todas las previsiones y estudios necesarios para confeccionar su oferta, tanto en la verificación de las características mecánicas del suelo (estudio de suelos), niveles, rellenos como en la estructura propiamente dicha.

La información técnica incluida en el Pliego relativa a lo mencionado es solo referencial y no exime al oferente de la responsabilidad de realizar todos los estudios técnicos necesarios a su cargo.

Dado que las dimensiones indicadas son a título ilustrativo cualquier modificación incluido el tipo estructural no dará lugar a reajuste alguno del monto del contrato, ni del plazo de ejecución. En todos los casos la documentación a realizar por la contratista será presentada y evaluada para su aprobación en la Unidad Ejecutora Provincial.

REFERENCIAS
VF: Viga de Fundación
VA: Viga de Arriostré
P: Pilotes
B: Bases

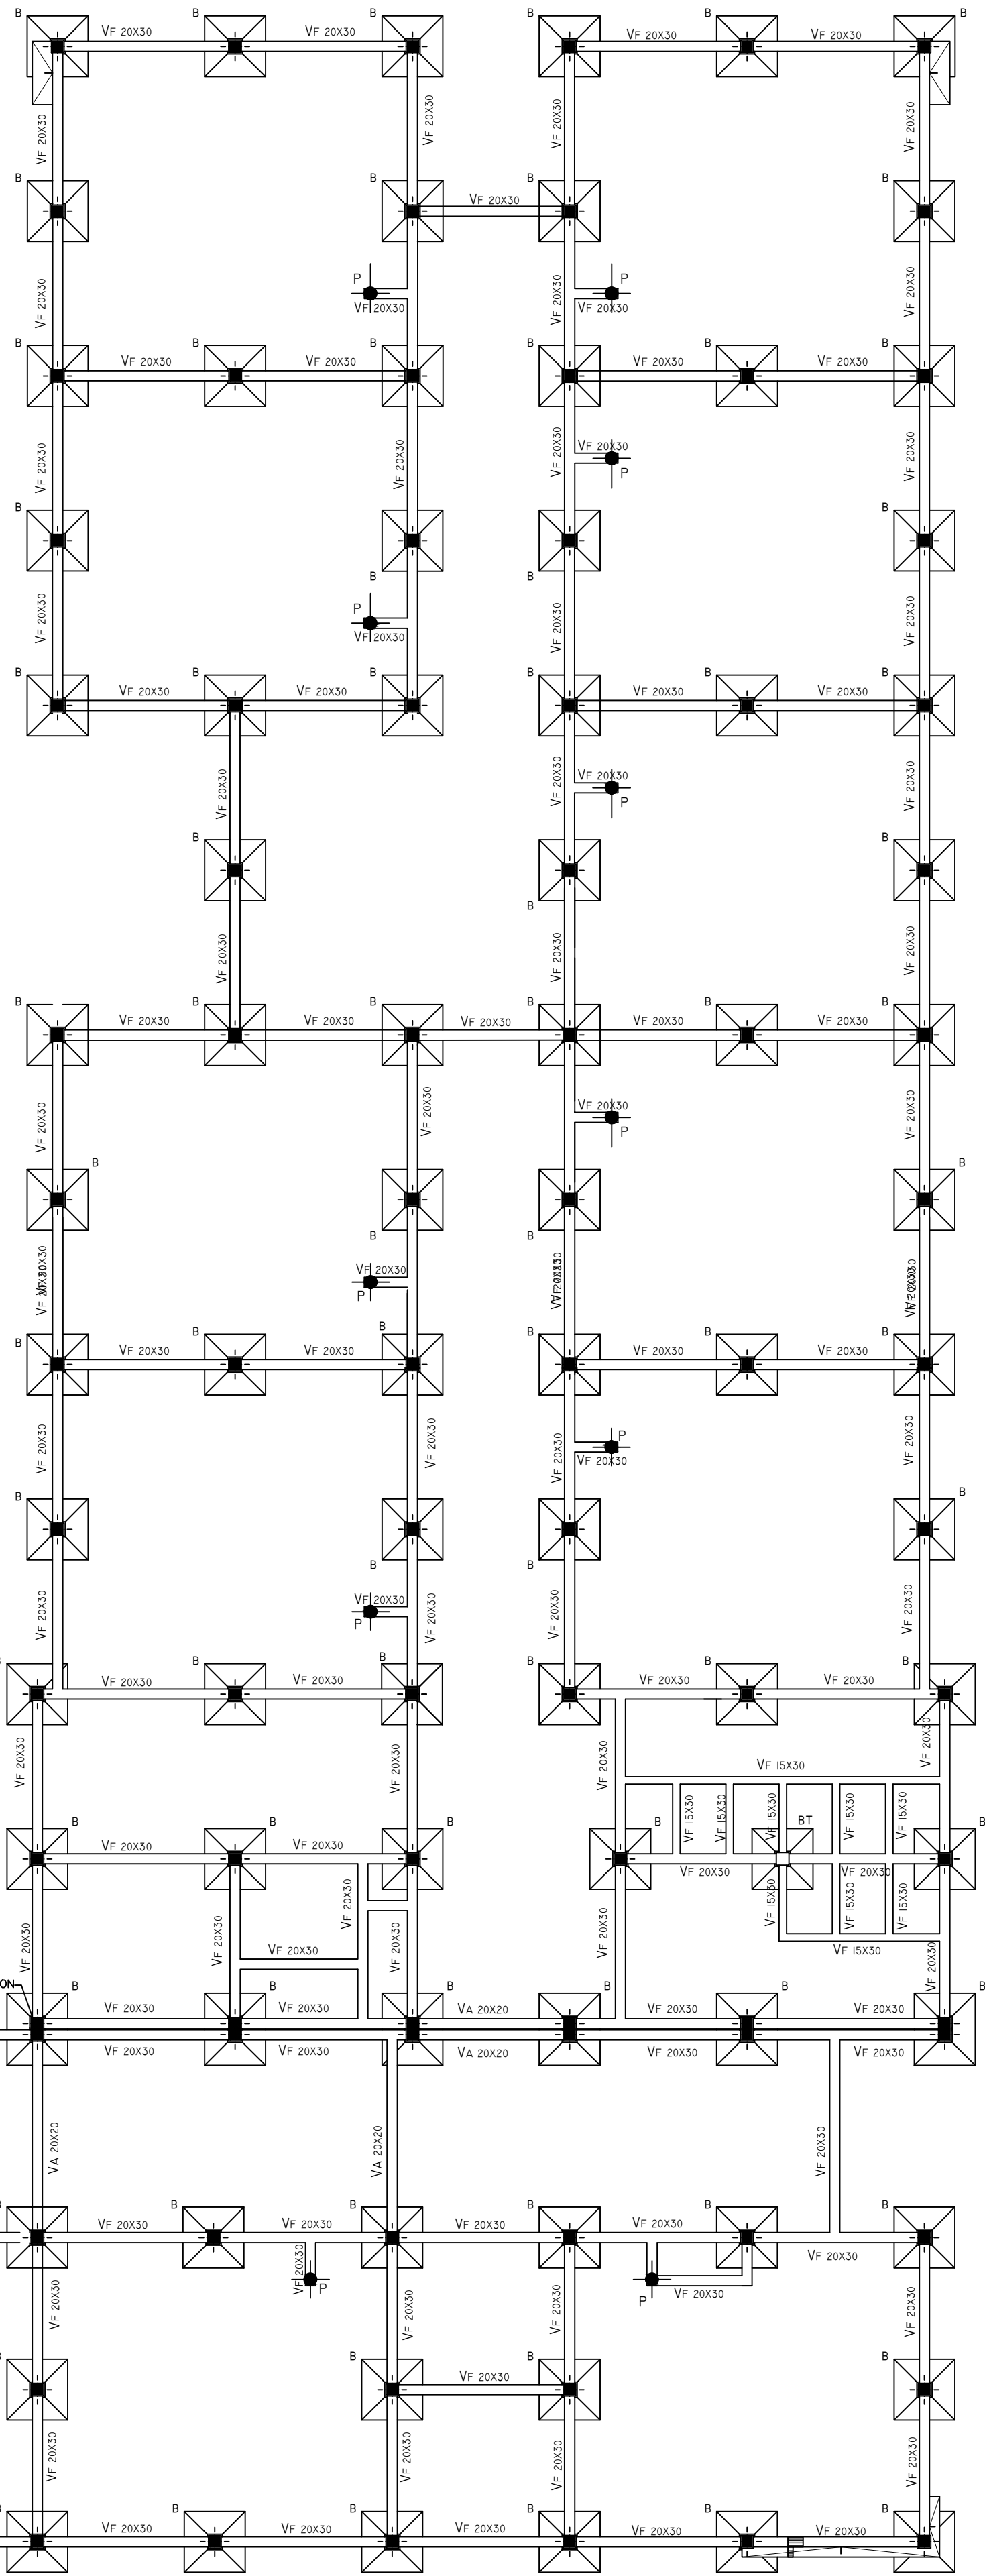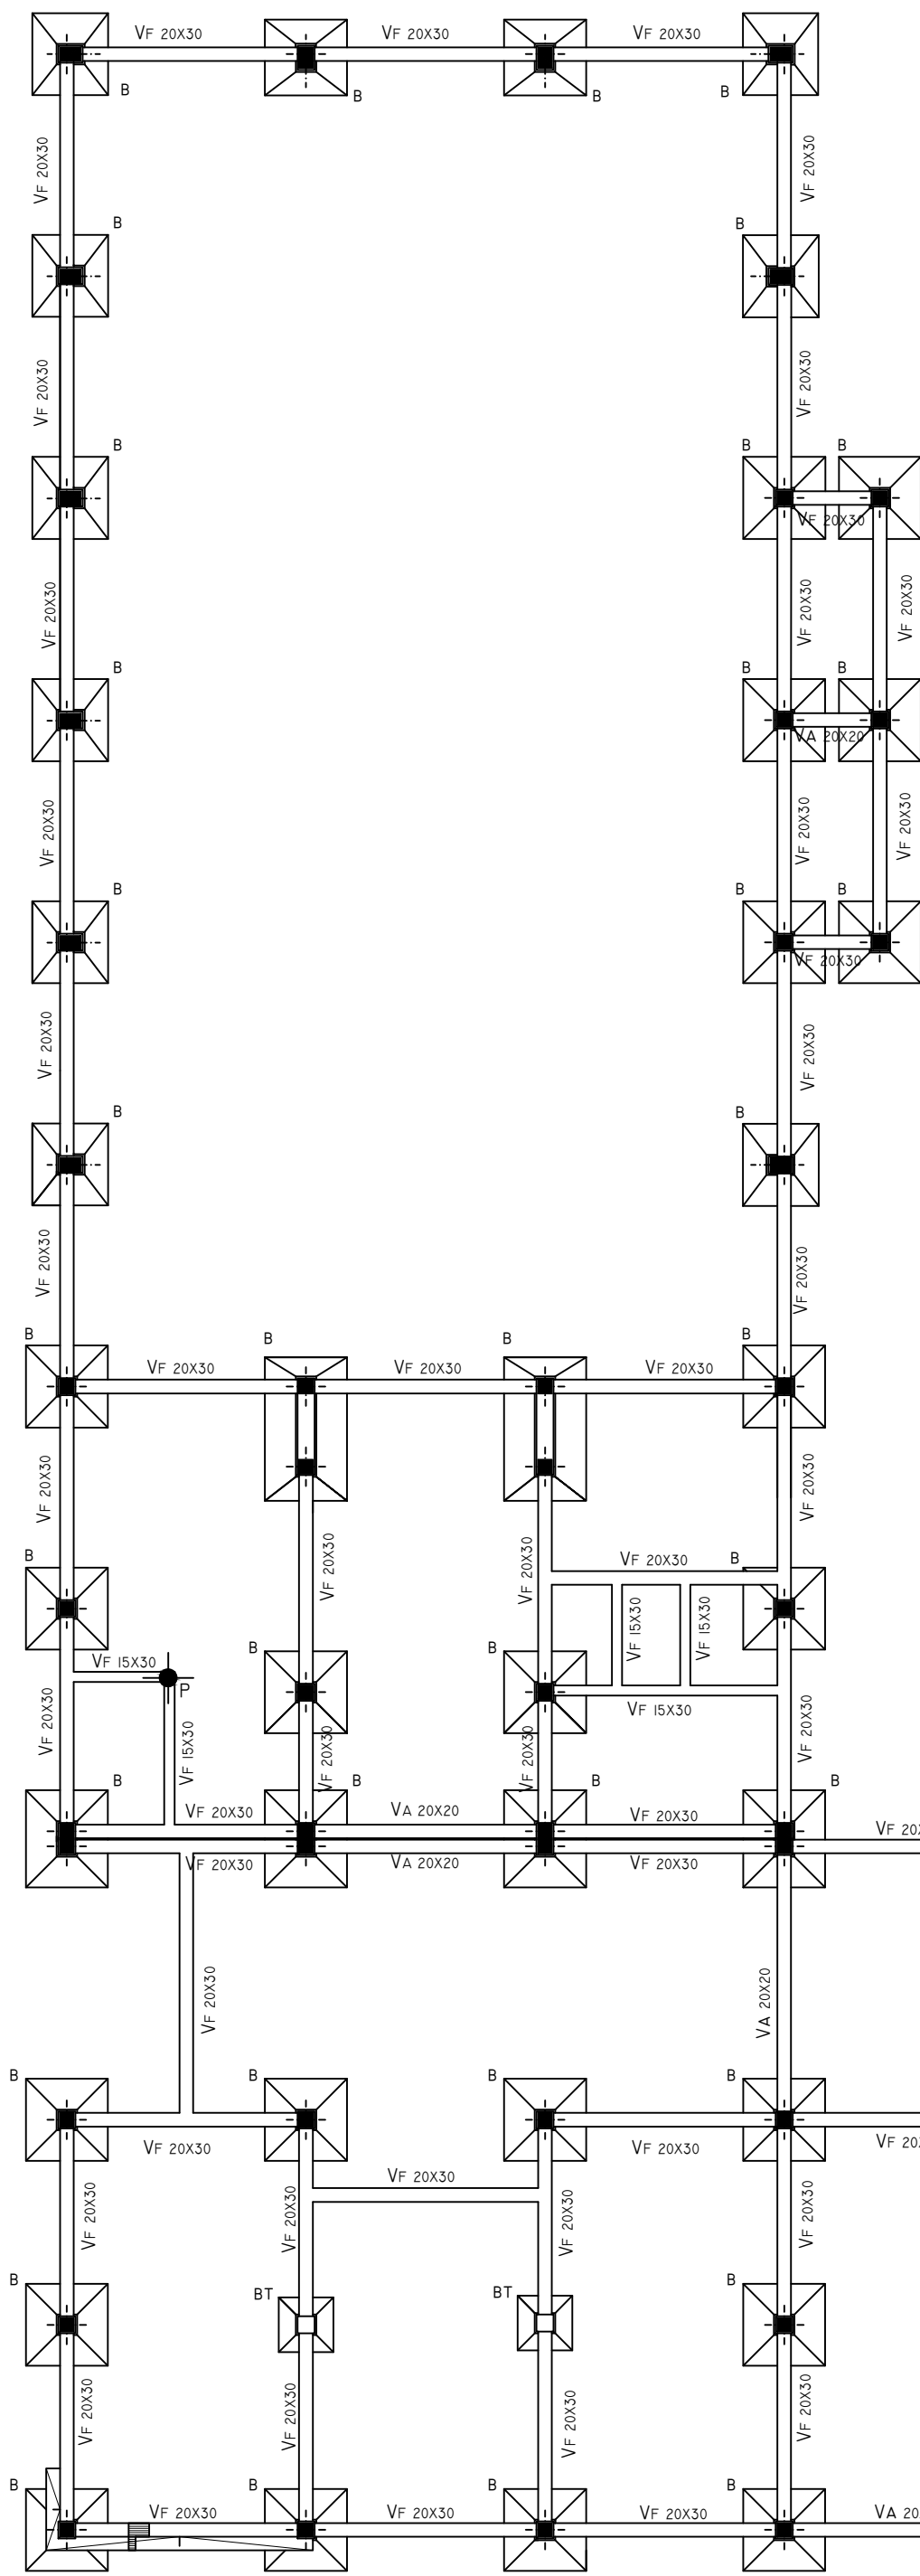

OBRA:	TERMINACION DE EDIFICIO — ETAPA FINAL	LOCALIZACION:	Latitud: -34.419935, Longitud: -58.419932
ESTABLECIMIENTO:	E.P. N° 022	PARTIDO:	GENERAL RODRIGUEZ
NOMBRE PLANO:	ESTRUCTURAS DE FUDACION	LOCALIDAD:	GENERAL RODRIGUEZ
DIRECCION PROVINCIAL DE PLANIFICACION, PROYECTOS Y SEGUIMIENTO DE OBRAS	Departamento Técnico: CENTRO	DIRECCION:	Dr. Carlos Riquelme y Beatriz Vialardi y Beatriz
DIRECCION PROVINCIAL DE INFRAESTRUCTURA ESCOLAR	Departamento Región: X	G.U.E.:	062199500
ESCALA:	1:100	FECHA:	JUNIO 2026
		DESIGNACION PLANO:	E_01



DIRECCION PROVINCIAL DE PLANIFICACION, PROYECTOS Y SEGUIMIENTO DE OBRAS
DIRECCION PROVINCIAL DE INFRAESTRUCTURA ESCOLAR

MATERIALES	
Hormigón	H17
Acero	ADN 420
Acero Vigas y	
Perfiles Metálicos	F24
RECUBRIMIENTOS MINIMOS	
Losas	2.0cm
Vigas	2.0cm
Columnas y Tabiques	2.0cm
Vigas de Fundación	3.0cm
Fundación	4.0cm


NOTA

El oferente realizará todas las previsiones y estudios necesarios para confeccionar su oferta, tanto en la verificación de las características mecánicas del suelo (estudio de suelos), niveles, rellenos como en la estructura propiamente dicha.

La información técnica incluida en el Pliego relativo a lo mencionado es solo referencial y no exime al oferente de la responsabilidad de realizar todos los estudios técnicos necesarios a su cargo.

Dado que las dimensiones indicadas son a título ilustrativo cualquier modificación incluido el tipo estructural no dará lugar a reajuste alguno del monto del contrato, ni del plazo de ejecución. En todos los casos la documentación a realizar por la contratista será presentada y evaluada para su aprobación en la Unidad Ejecutora Provincial.


REFERENCIAS
VF: Viga de Fundación
VA: Viga de Arrioste
P: Pilotes
B: Bases

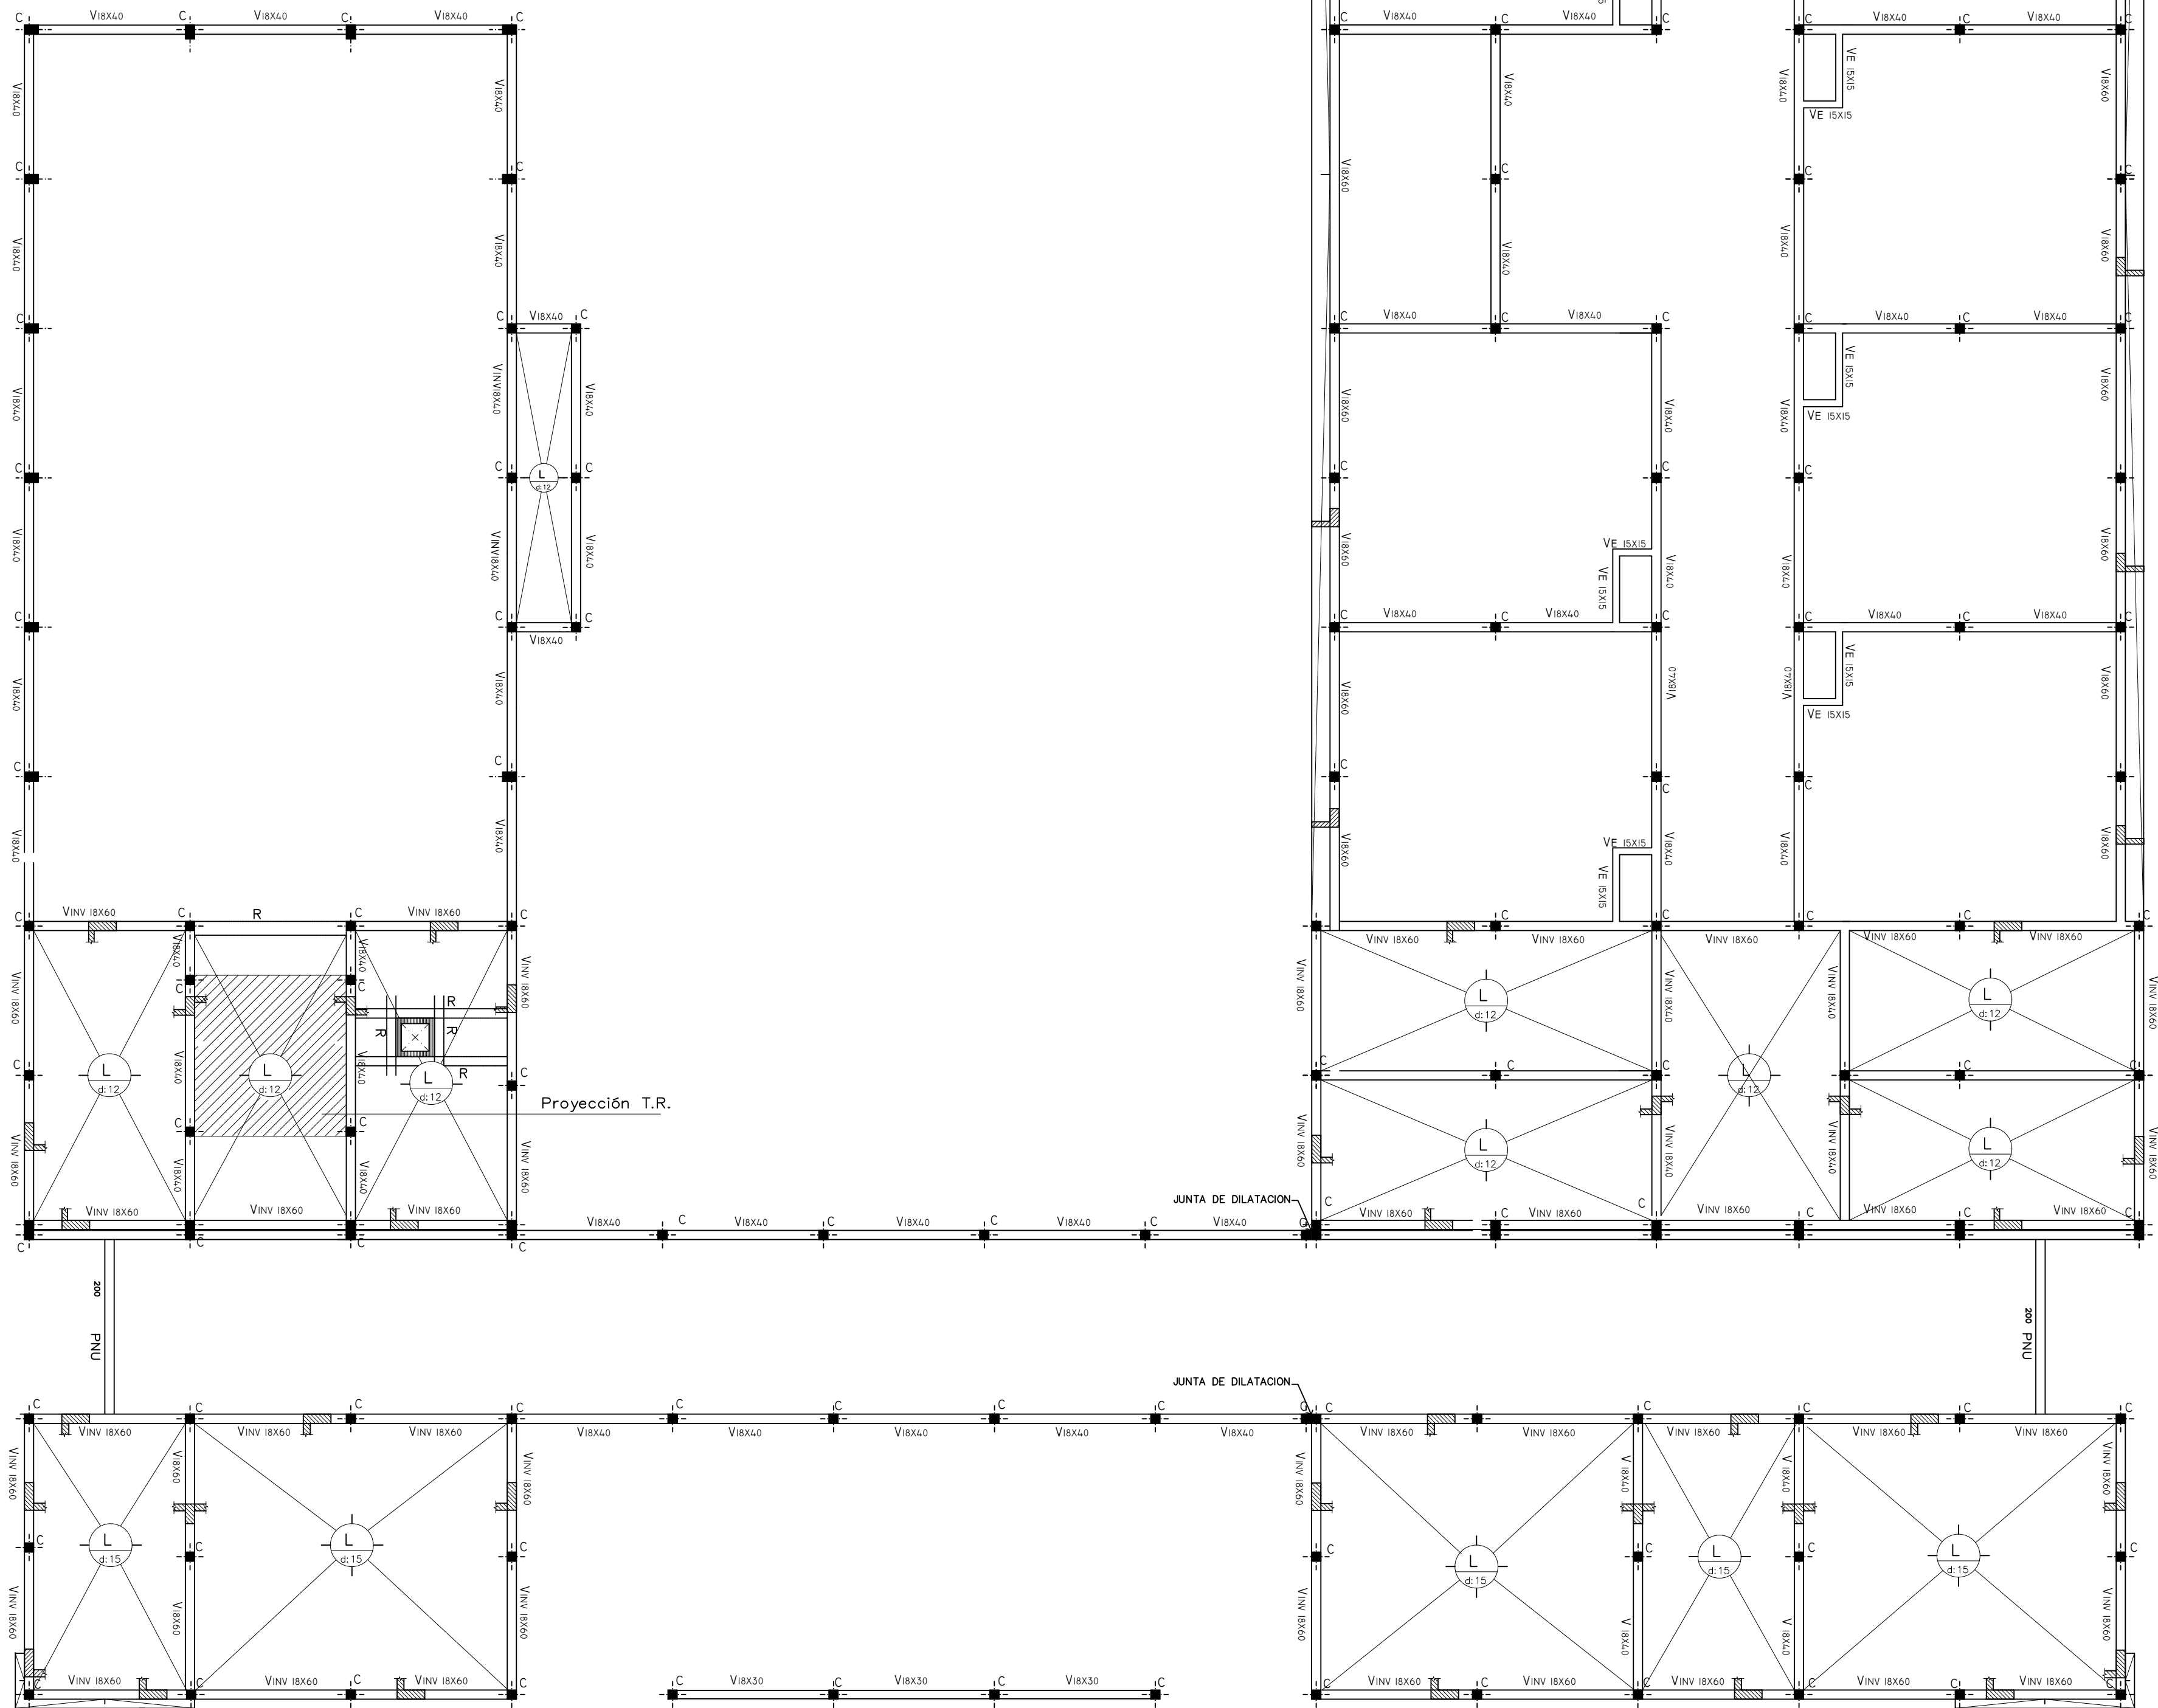

OBRA:		TERMINACION DE EDIFICIO – ETAPA FINAL		LOCALIZACION:		Letrad-34.019336, Longitud-58.970862	
ESTABLECIMIENTO:		E.P. N° 022		PARTIDO:		GENERAL RODRIGUEZ	
NOMBRE PLANO:		ESTRUCTURAS DE FUDACION		LOCALIDAD:		GENERAL RODRIGUEZ	
				DIRECCION:		Alfonso Rodríguez, Gobernador y Gobernador	
				C.U.E.:		062199500	
DIRECCION PROVINCIAL DE PLANIFICACION, PROYECTOS Y SEGUIMIENTO DE OBRAS				Departamento Técnico: CENTRO			
DIRECCION PROVINCIAL DE INFRAESTRUCTURA ESCOLAR				Departamento Región: X			
ESCALA:		FECHA:		DESIGNACION PLANO:			
1:100		JUNIO 2026		E_02			
							
				DIRECCION PROVINCIAL DE INFRAESTRUCTURA ESCOLAR			


MATERIALES		M17
Herrajes		ADN 426
Acero		F24
Acero Vigas y		
Perfiles Metálicos		
RECUBRIMIENTOS MINIMOS		
Losas		2.0cm
Vigas		2.0cm
Columnas y Tabiques		3.0cm
Vigas de Fundación		4.0cm
Fundación		

Cabrida SUM
Cab 4

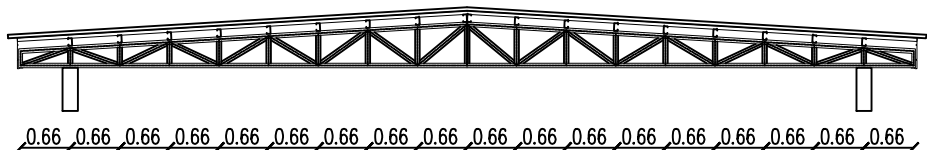

Cordón superior: Perfil U 146.4x60x3.2
Diagonales y montantes: Perfil C 140x60x20x2
Cordón inferior: Perfil U 146.4x60x3.2
SECCION A VERIFICAR SEGUN CALCULO



REFERENCIAS
VF: Viga de Fundación
VA: Viga de Armadura
P: Placas
B: Bases

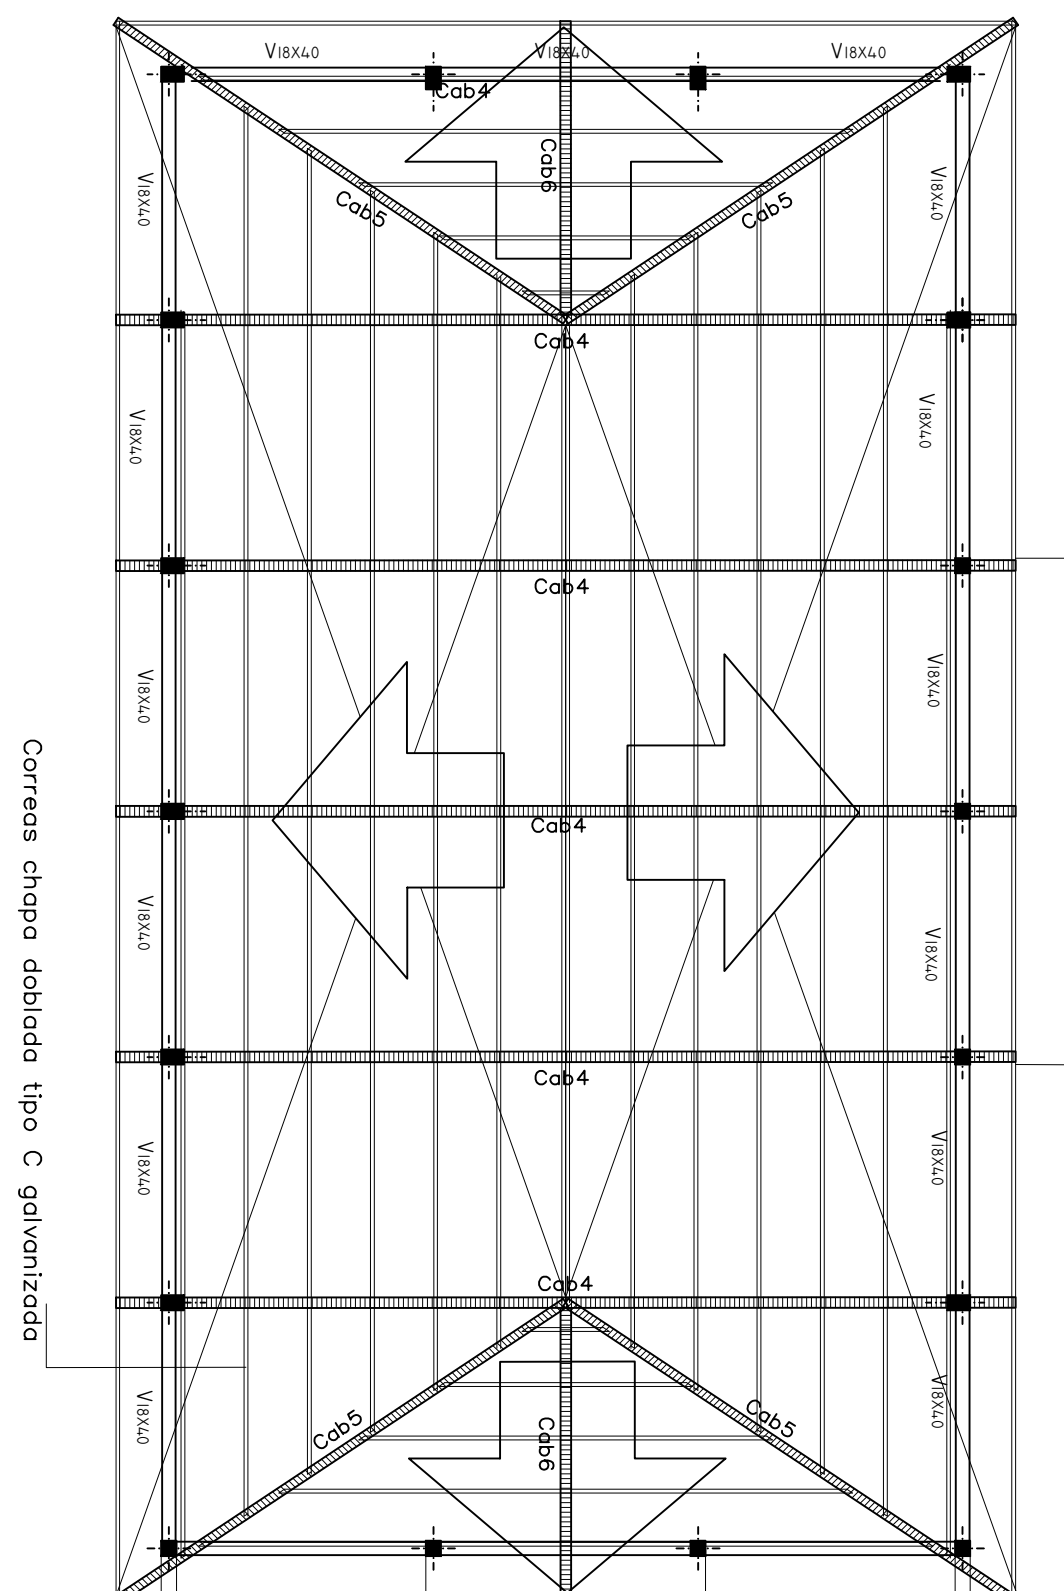

Correas chapa doblada tipo C galvanizada

Estructura de Tanque de Reserva

Estructura de tapa de tanque Estructura de fondo de tanque

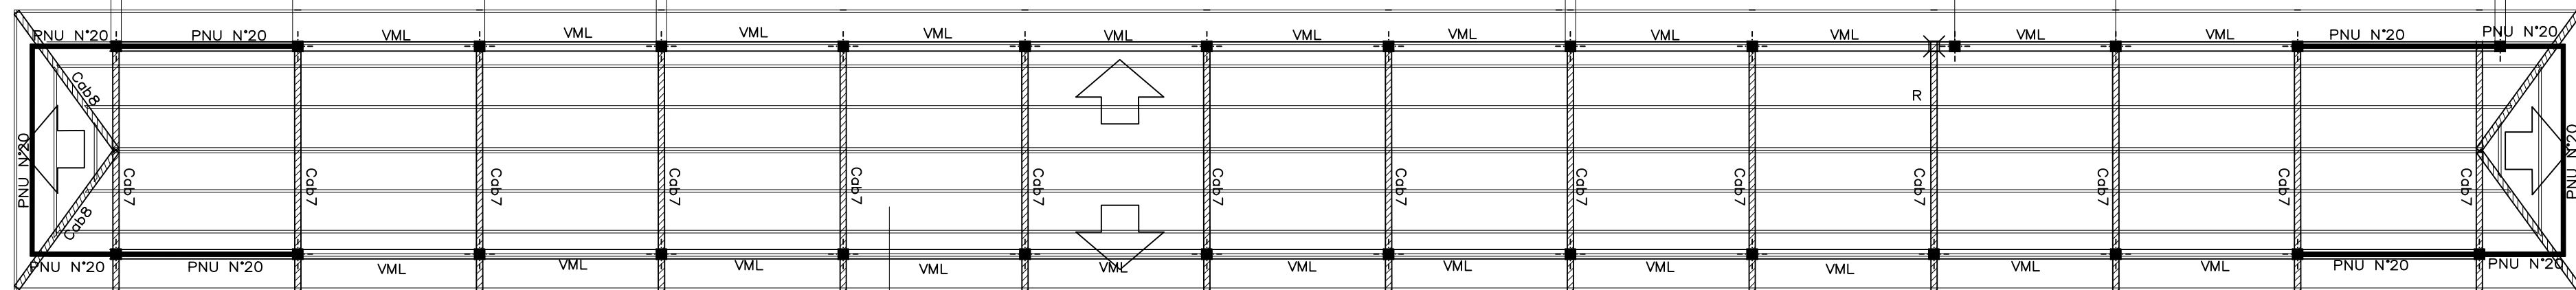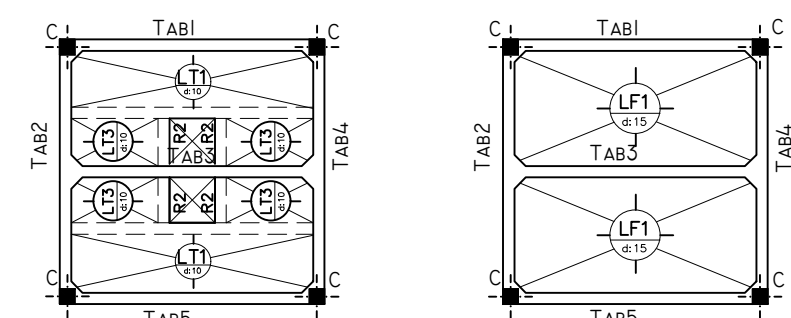


Correas chapa doblada tipo C galvanizada

Junta separando el techo del conector entre talleres y multipropósito

VM: viga metálica


LATERAL: en todo el perímetro del techo alto (A modo de cierre y de apoyo a la cornisa o duralak o chapa interior) cruces en extremos de techo galería dividido

VM: viga metálica lateral de cierre - sección de chapa doblada s/cálculo

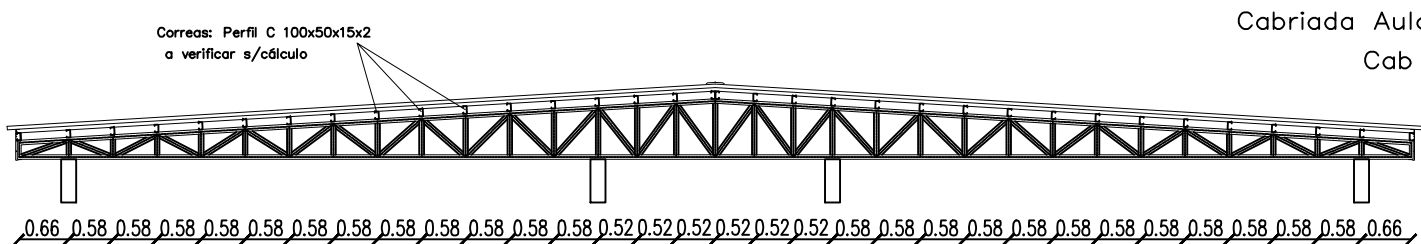

Cabrida Aulas
Cab 1


Las dimensiones indicadas se deberán verificar con el cálculo correspondiente al cual será presentado por la empresa contratista ante esta Unidad Ejecutora para su aprobación.

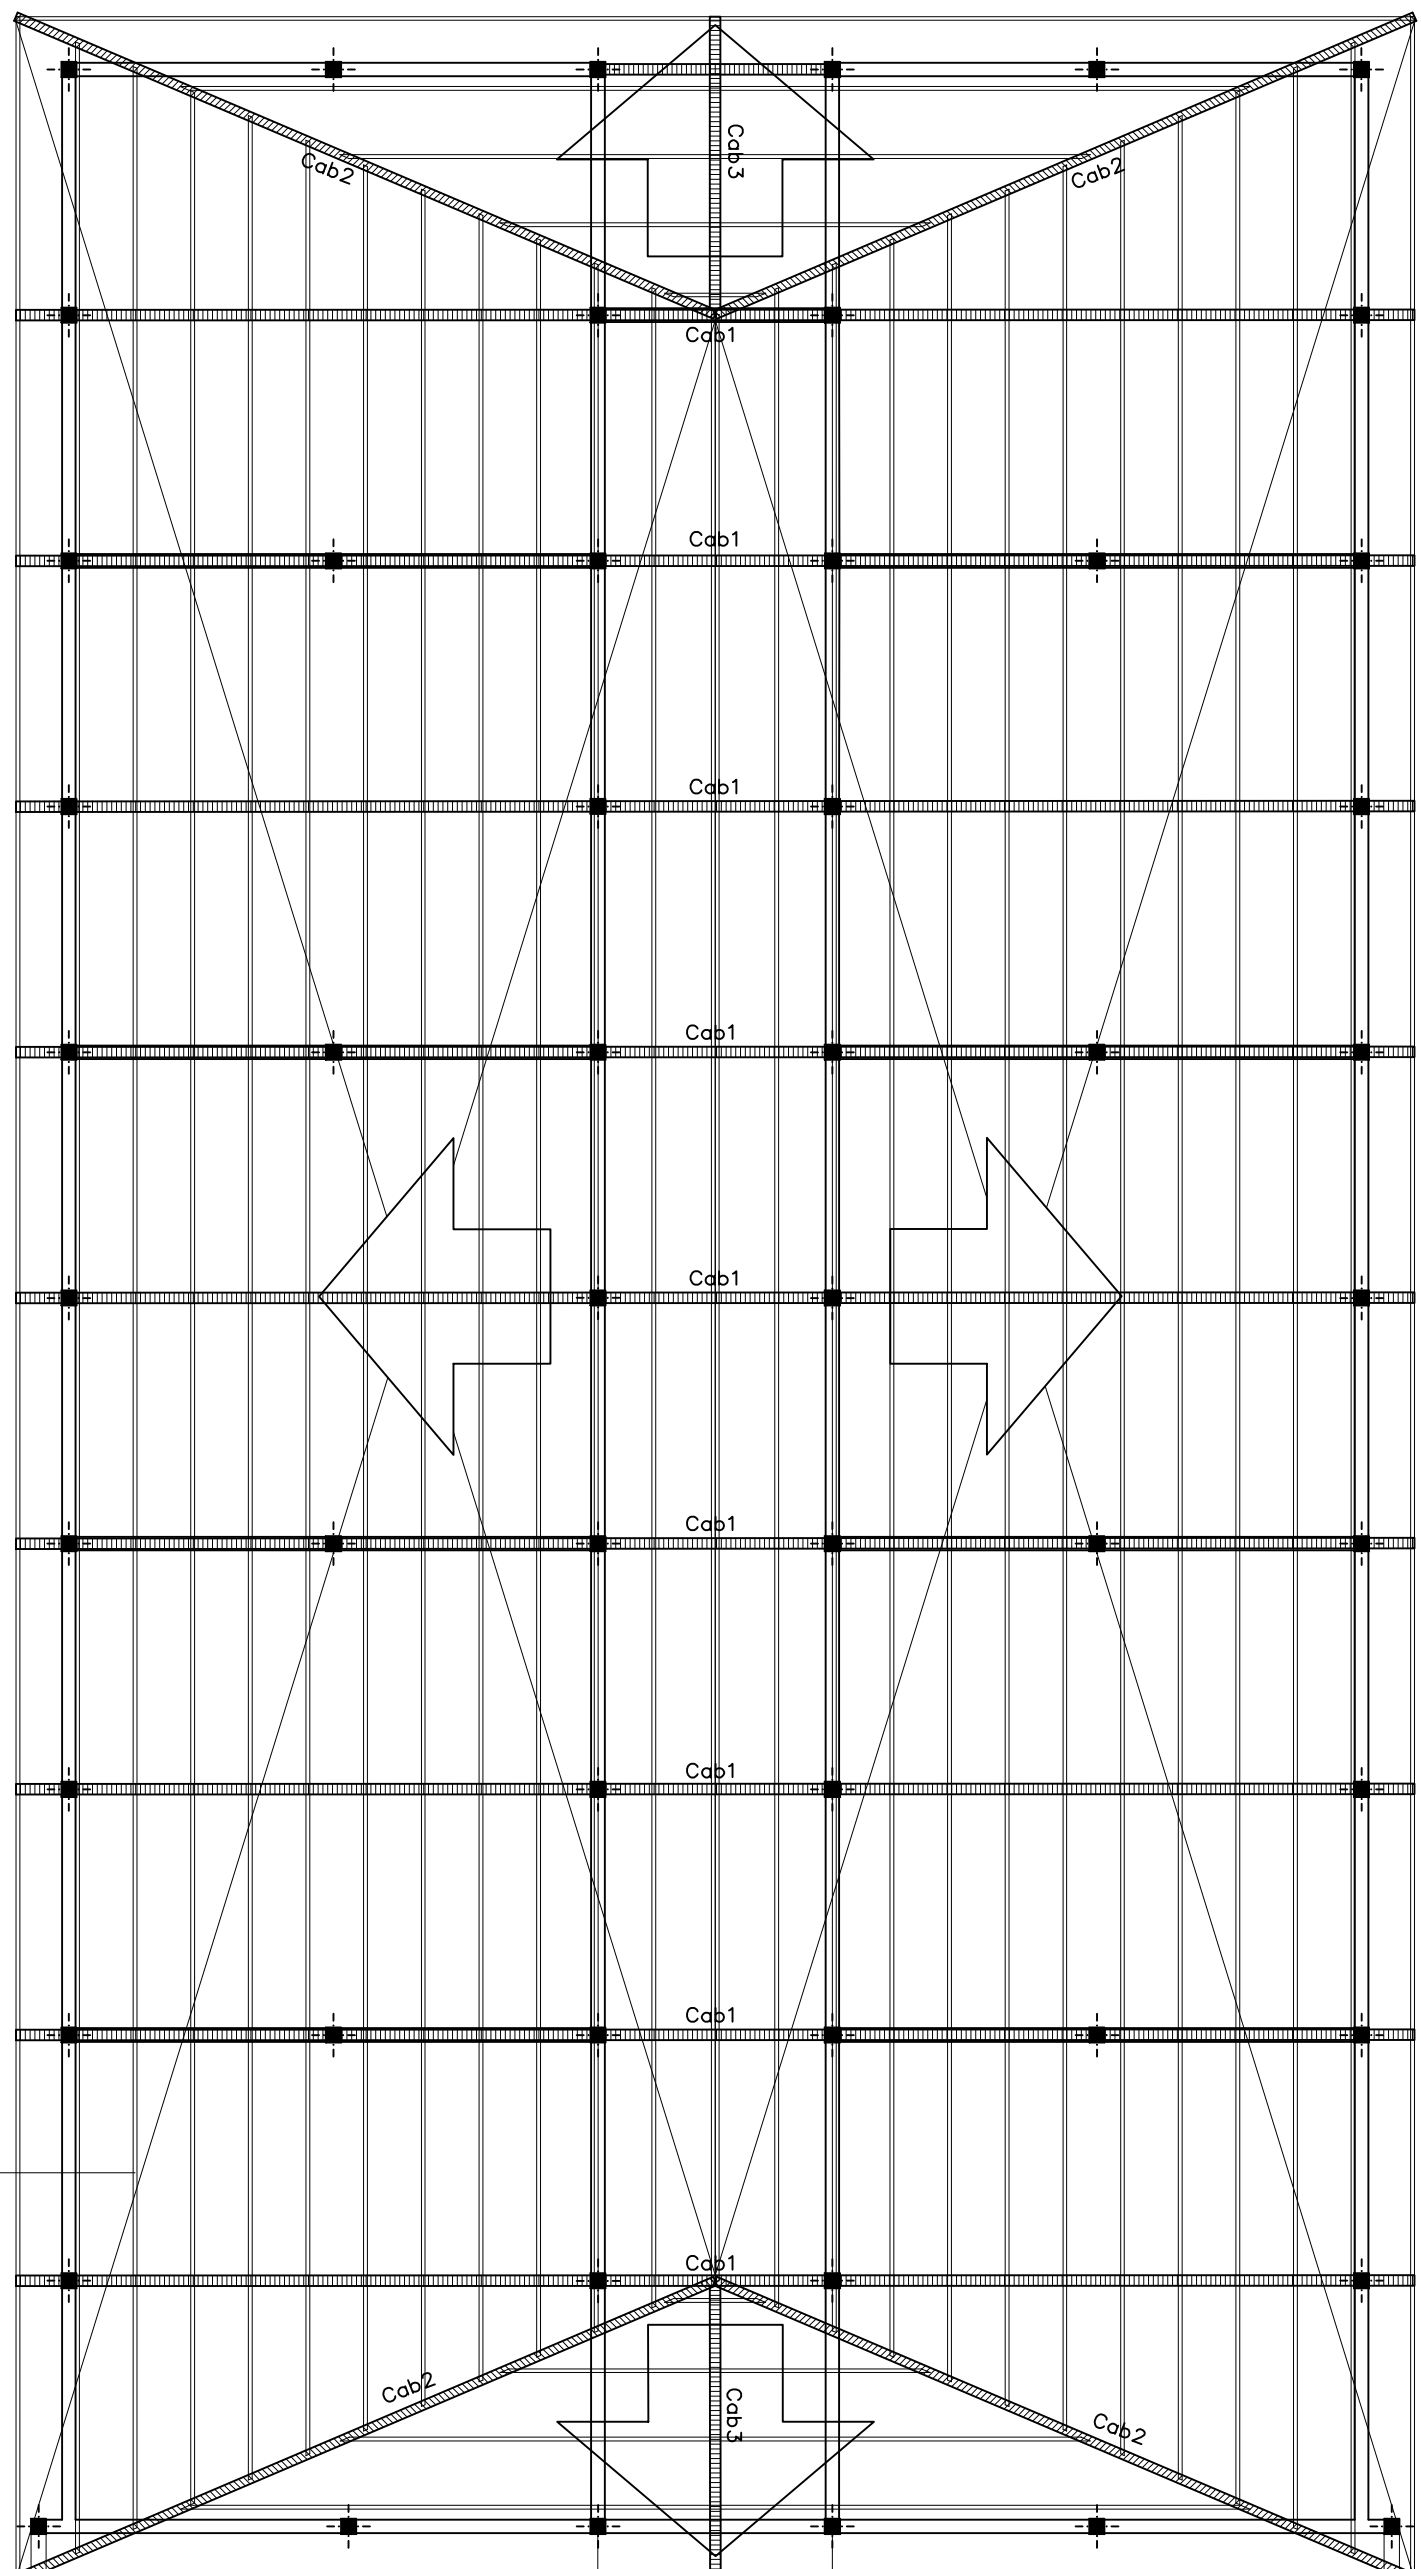


Correas chapa doblada tipo C galvanizada

Cabrida circulación aulas
Cab 7

Cordón superior: Perfil U 146.4x60x3.2
Diagonales y montantes: Perfil C 140x60x20x2
Cordón inferior: Perfil U 146.4x60x3.2
SECCION A VERIFICAR SEGUN CALCULO

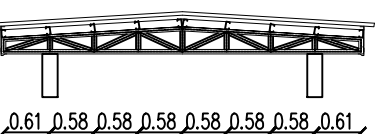


OBRA	TERMINACIÓN DE EDIFICIO — ETAPA FINAL	LOCALIZACIÓN: Centro urbano, Unidad de Gestión
ESTABLECIMIENTO:	E.P. N° 022	PARTIDO: GENERAL RODRIGUEZ
NOMBRE PLANO:	ESTRUCTURAS DE FUNDACIÓN	LOCALIDAD: GENERAL RODRIGUEZ
DIRECCIÓN PROVINCIAL DE PLANIFICACIÓN, PROYECTOS Y SEGUIMIENTO DE OBRAS	Departamento Técnico: CENTRO	DIRECCIÓN: Juan José A. Rodríguez, Ingeniero y Arquitecto
DIRECCIÓN PROVINCIAL DE INFRAESTRUCTURA ESCOLAR	Departamento Regional: X	DISEÑO: 02/10/2021
ESCALA:	FECHA:	TERMINACIÓN PLANO:
1:100	JUNIO 2026	E_03

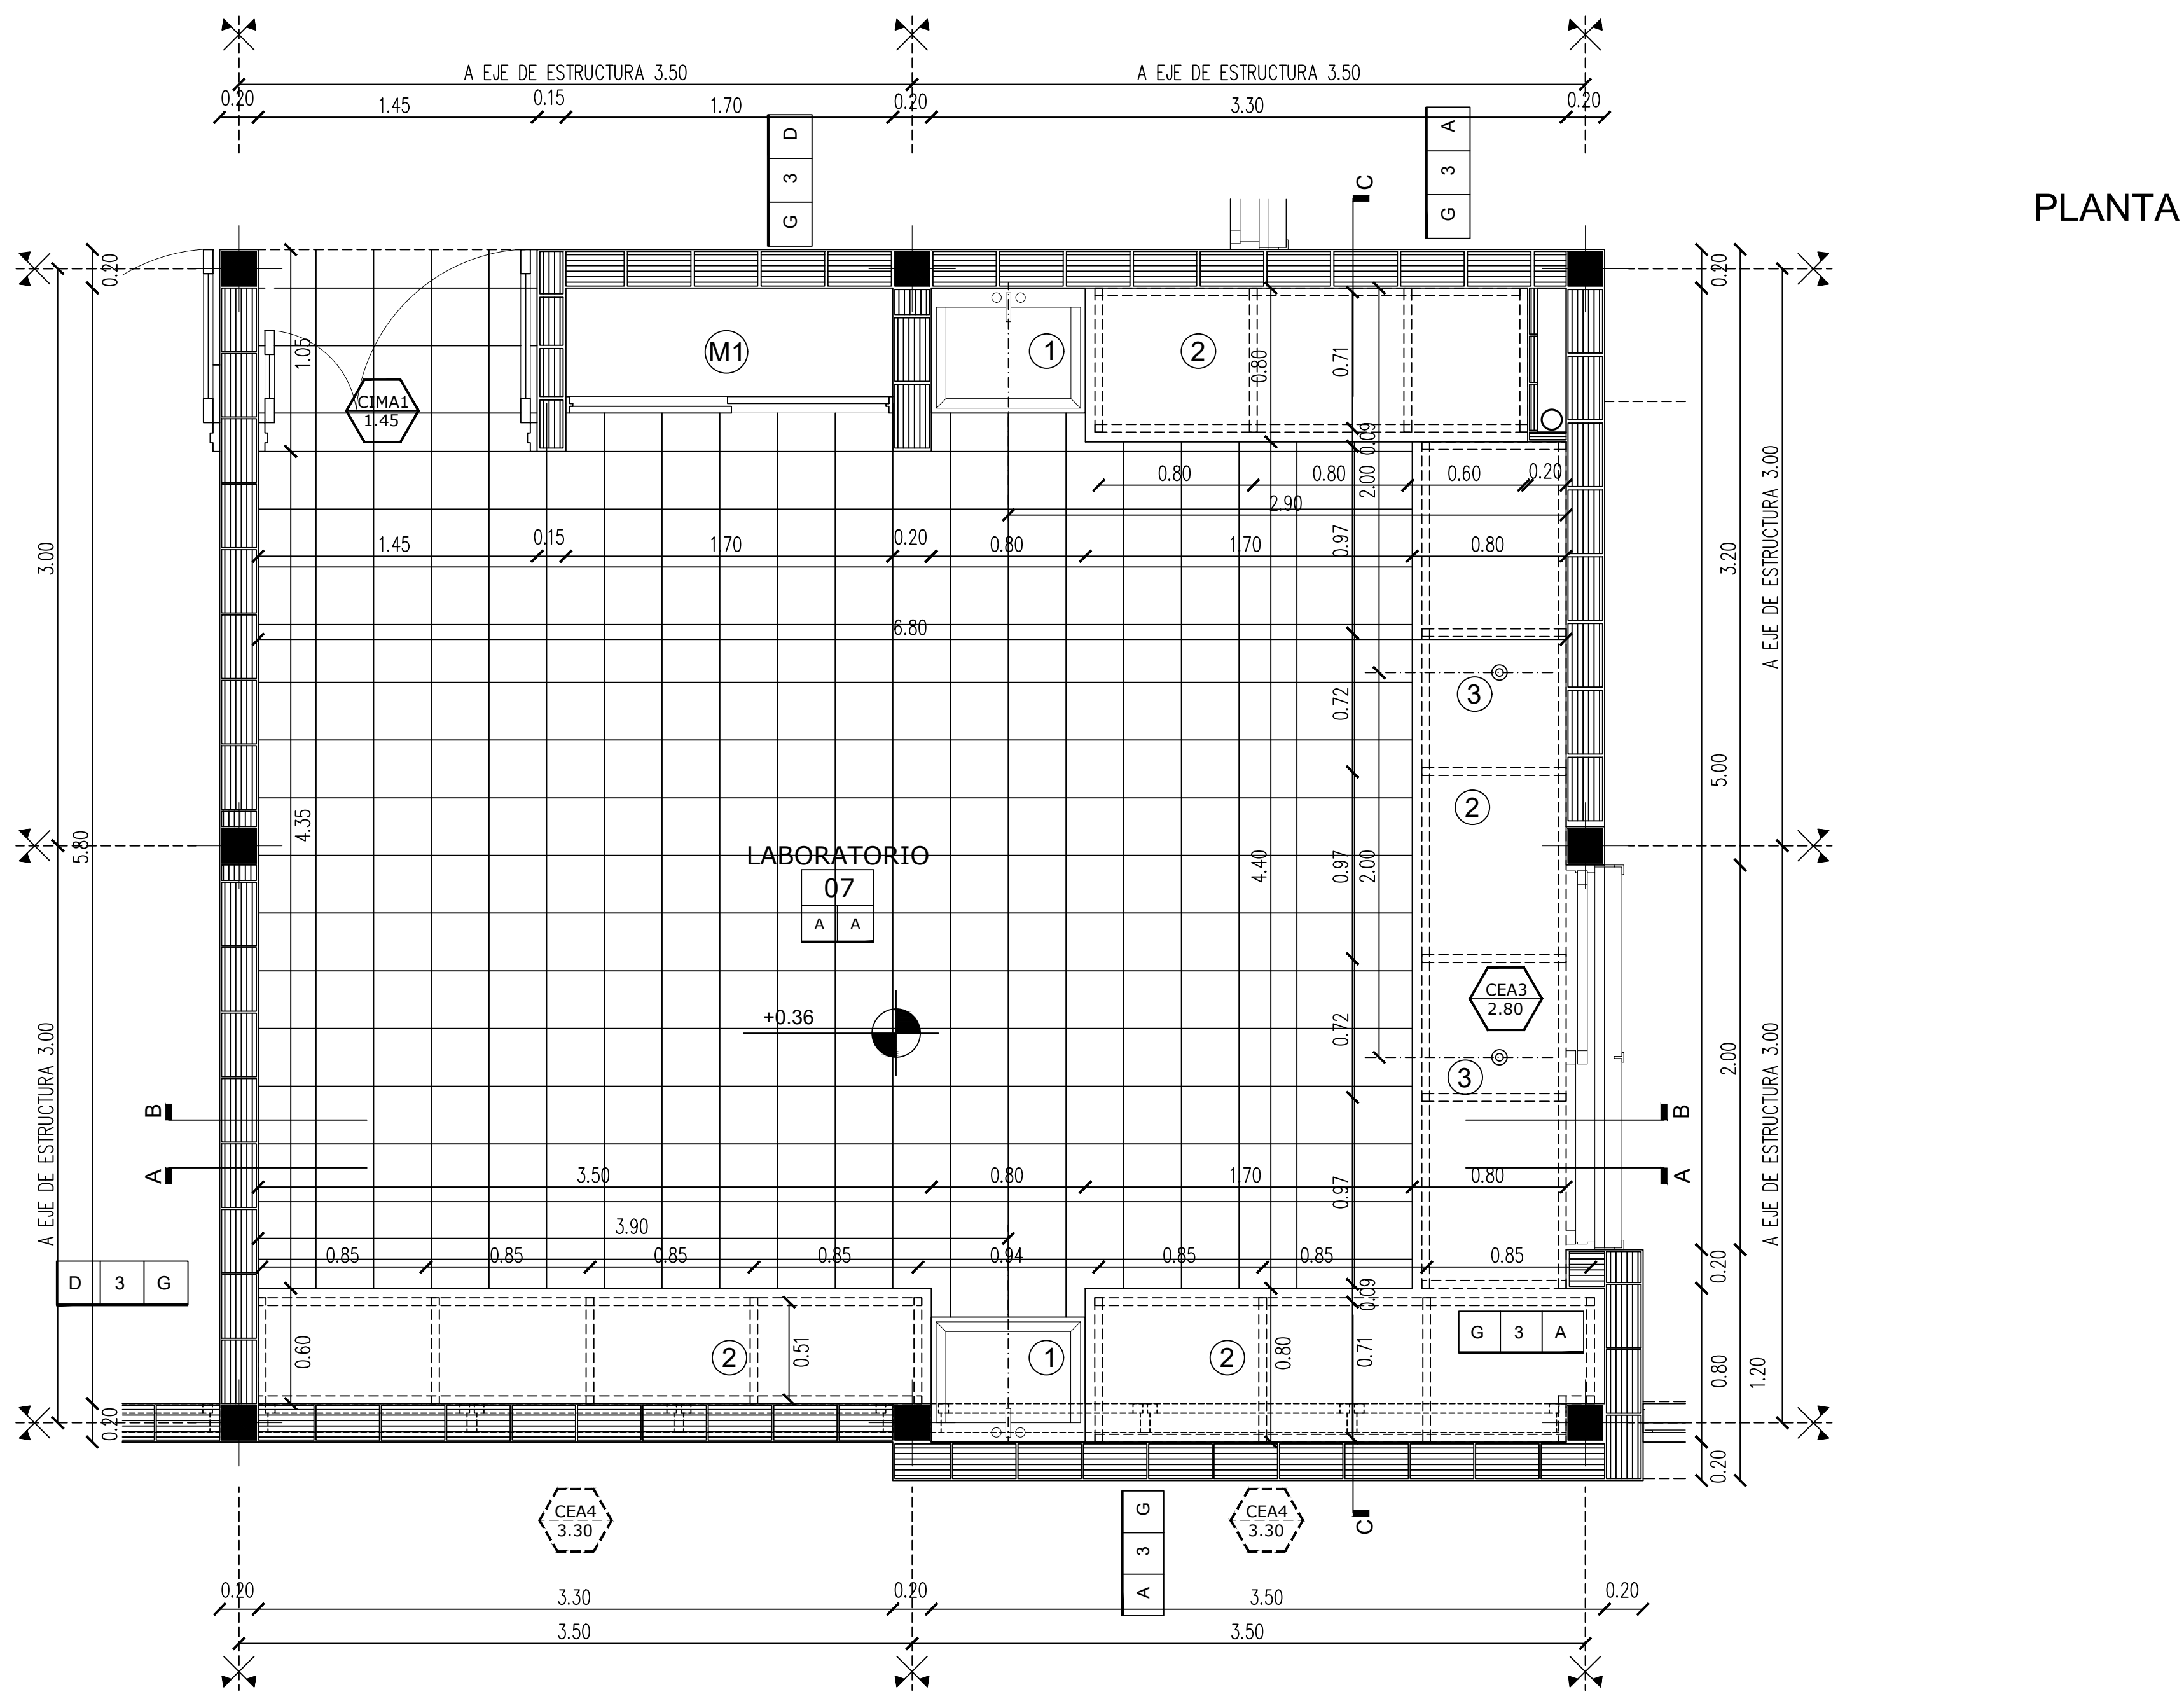


PLANTA


CORTE A-A

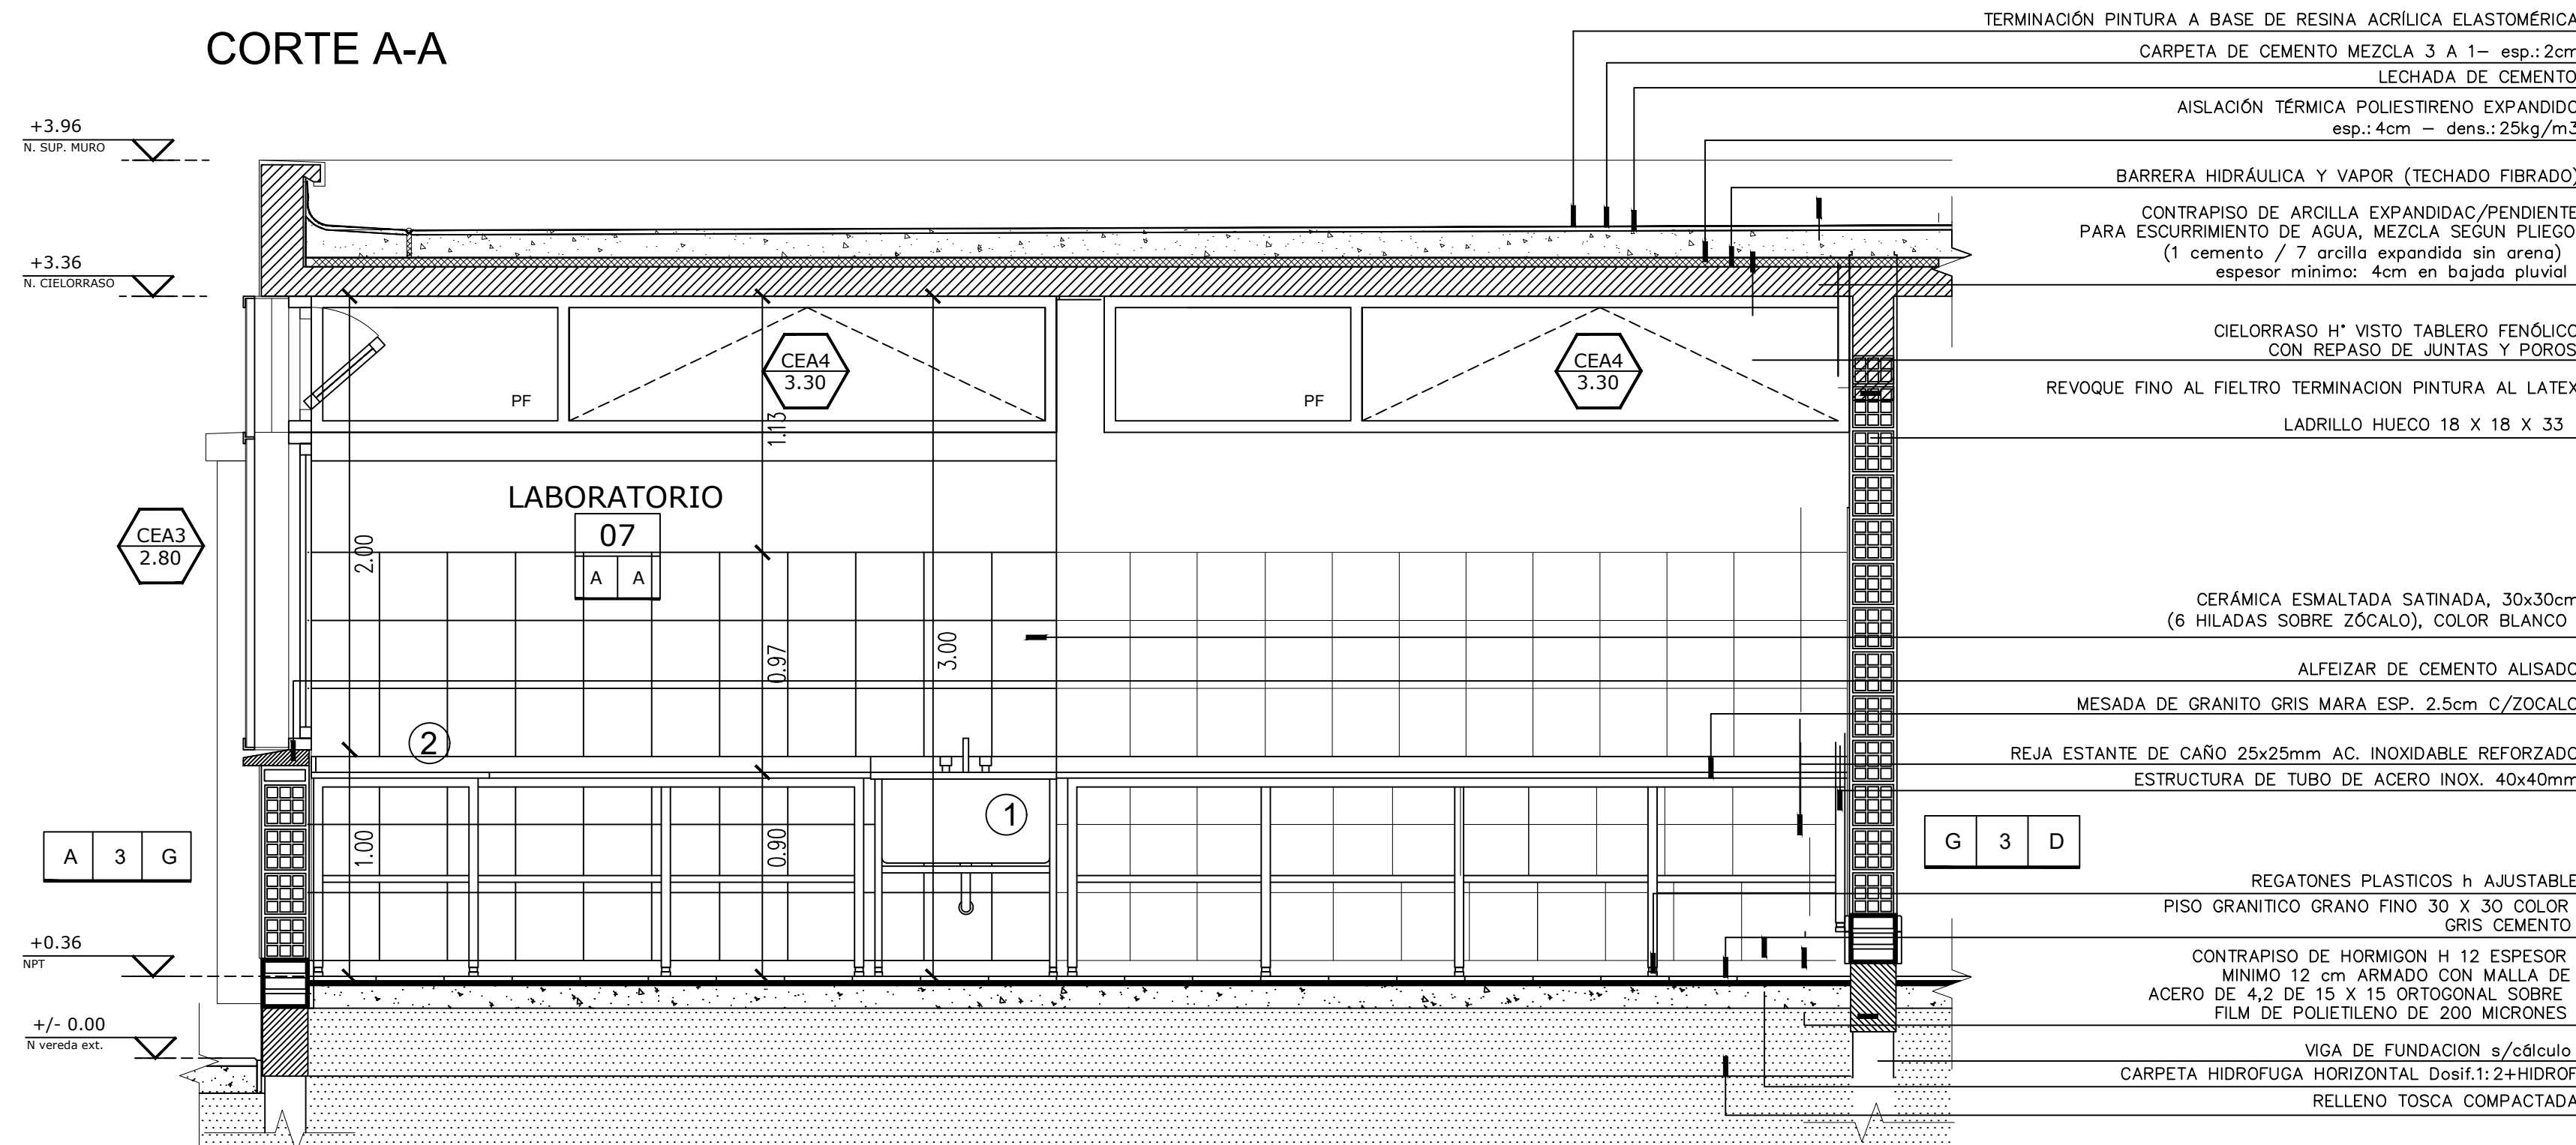

CORTE B-B

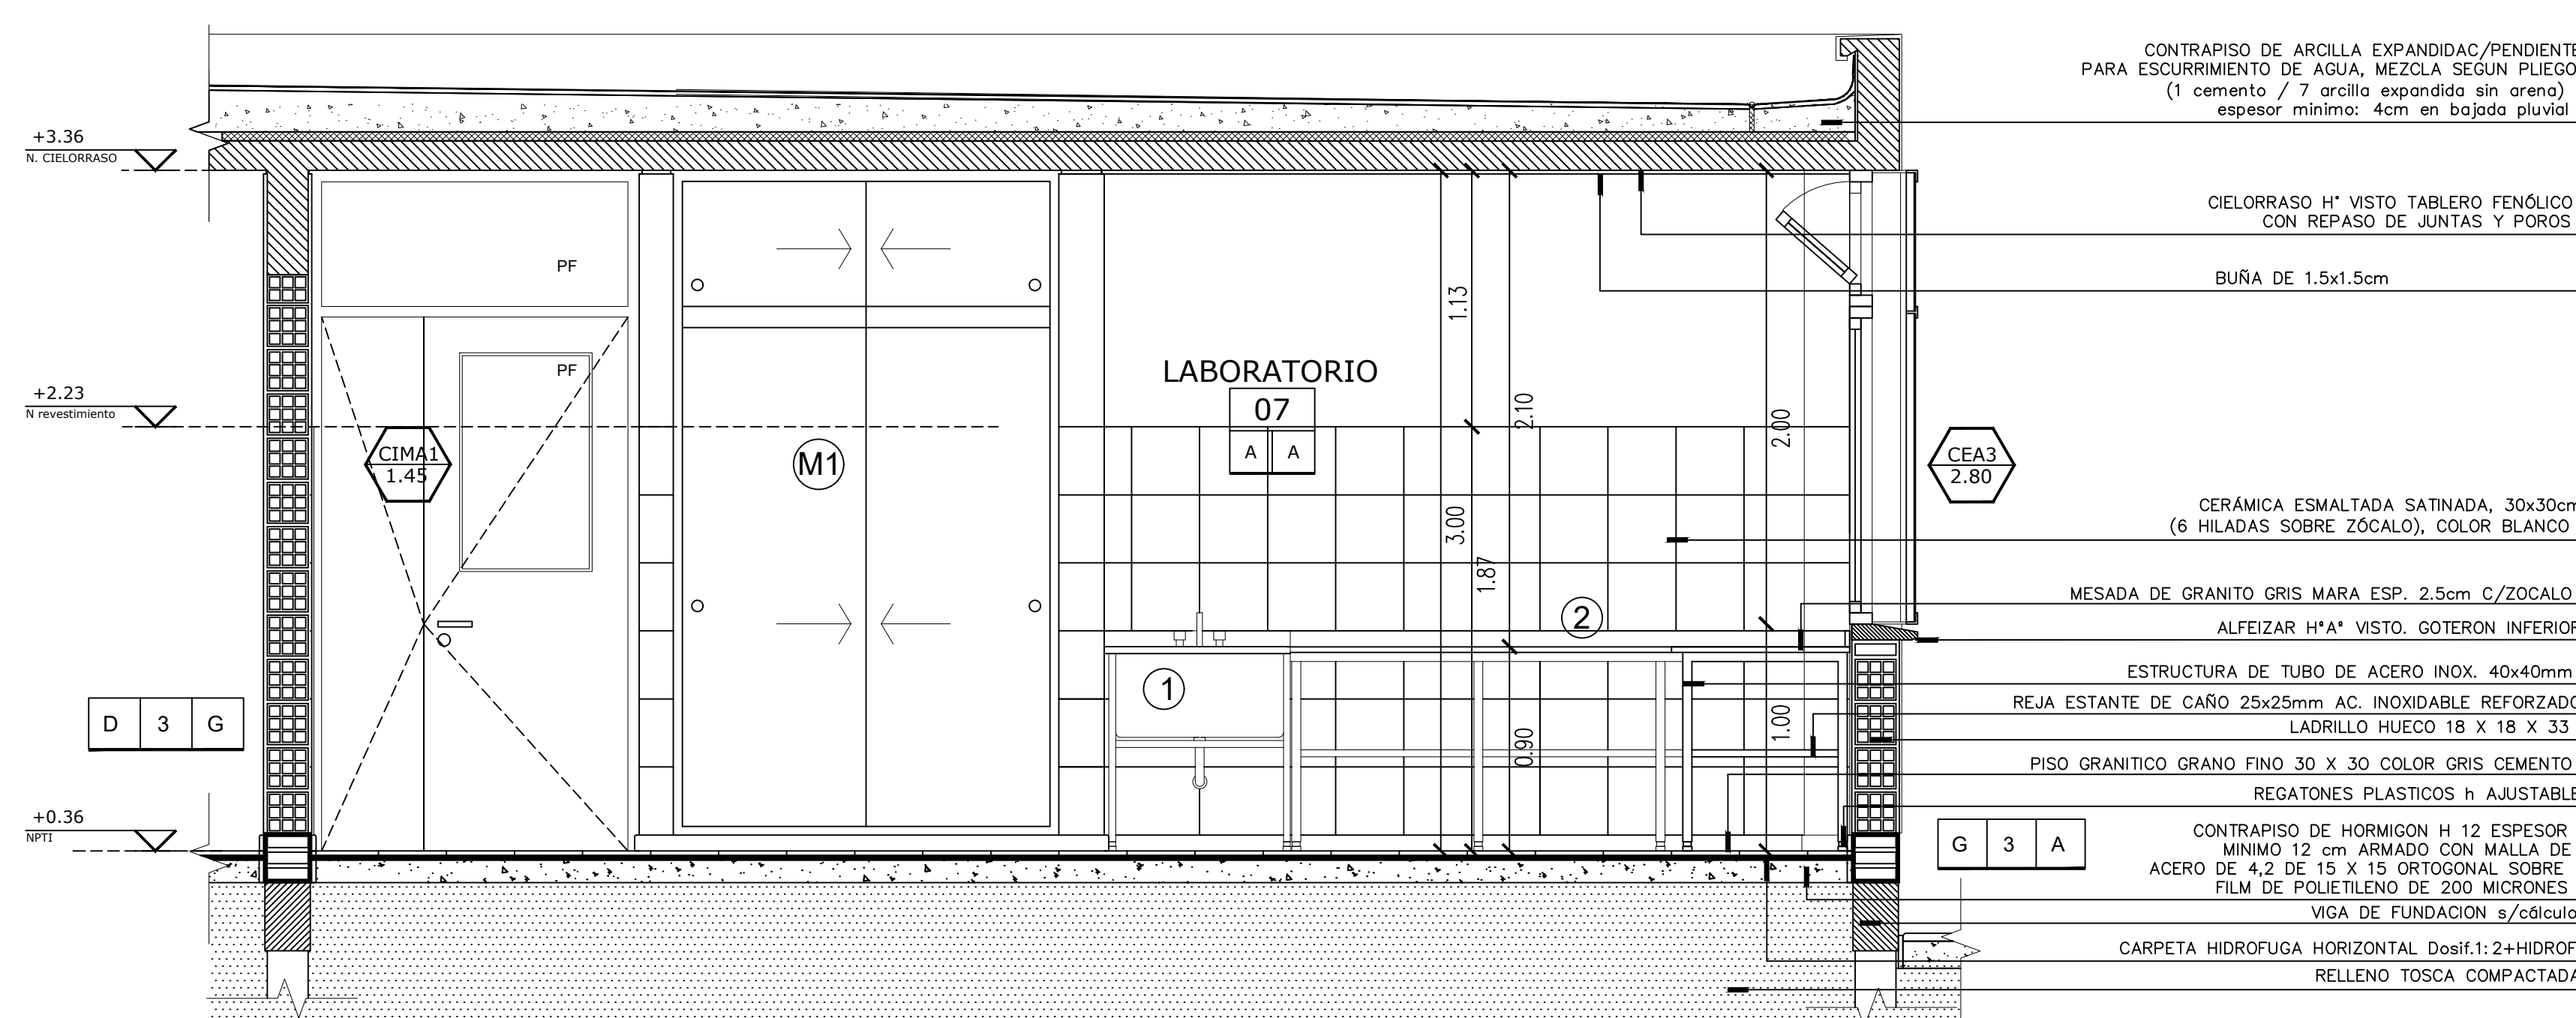

CORTE C-C

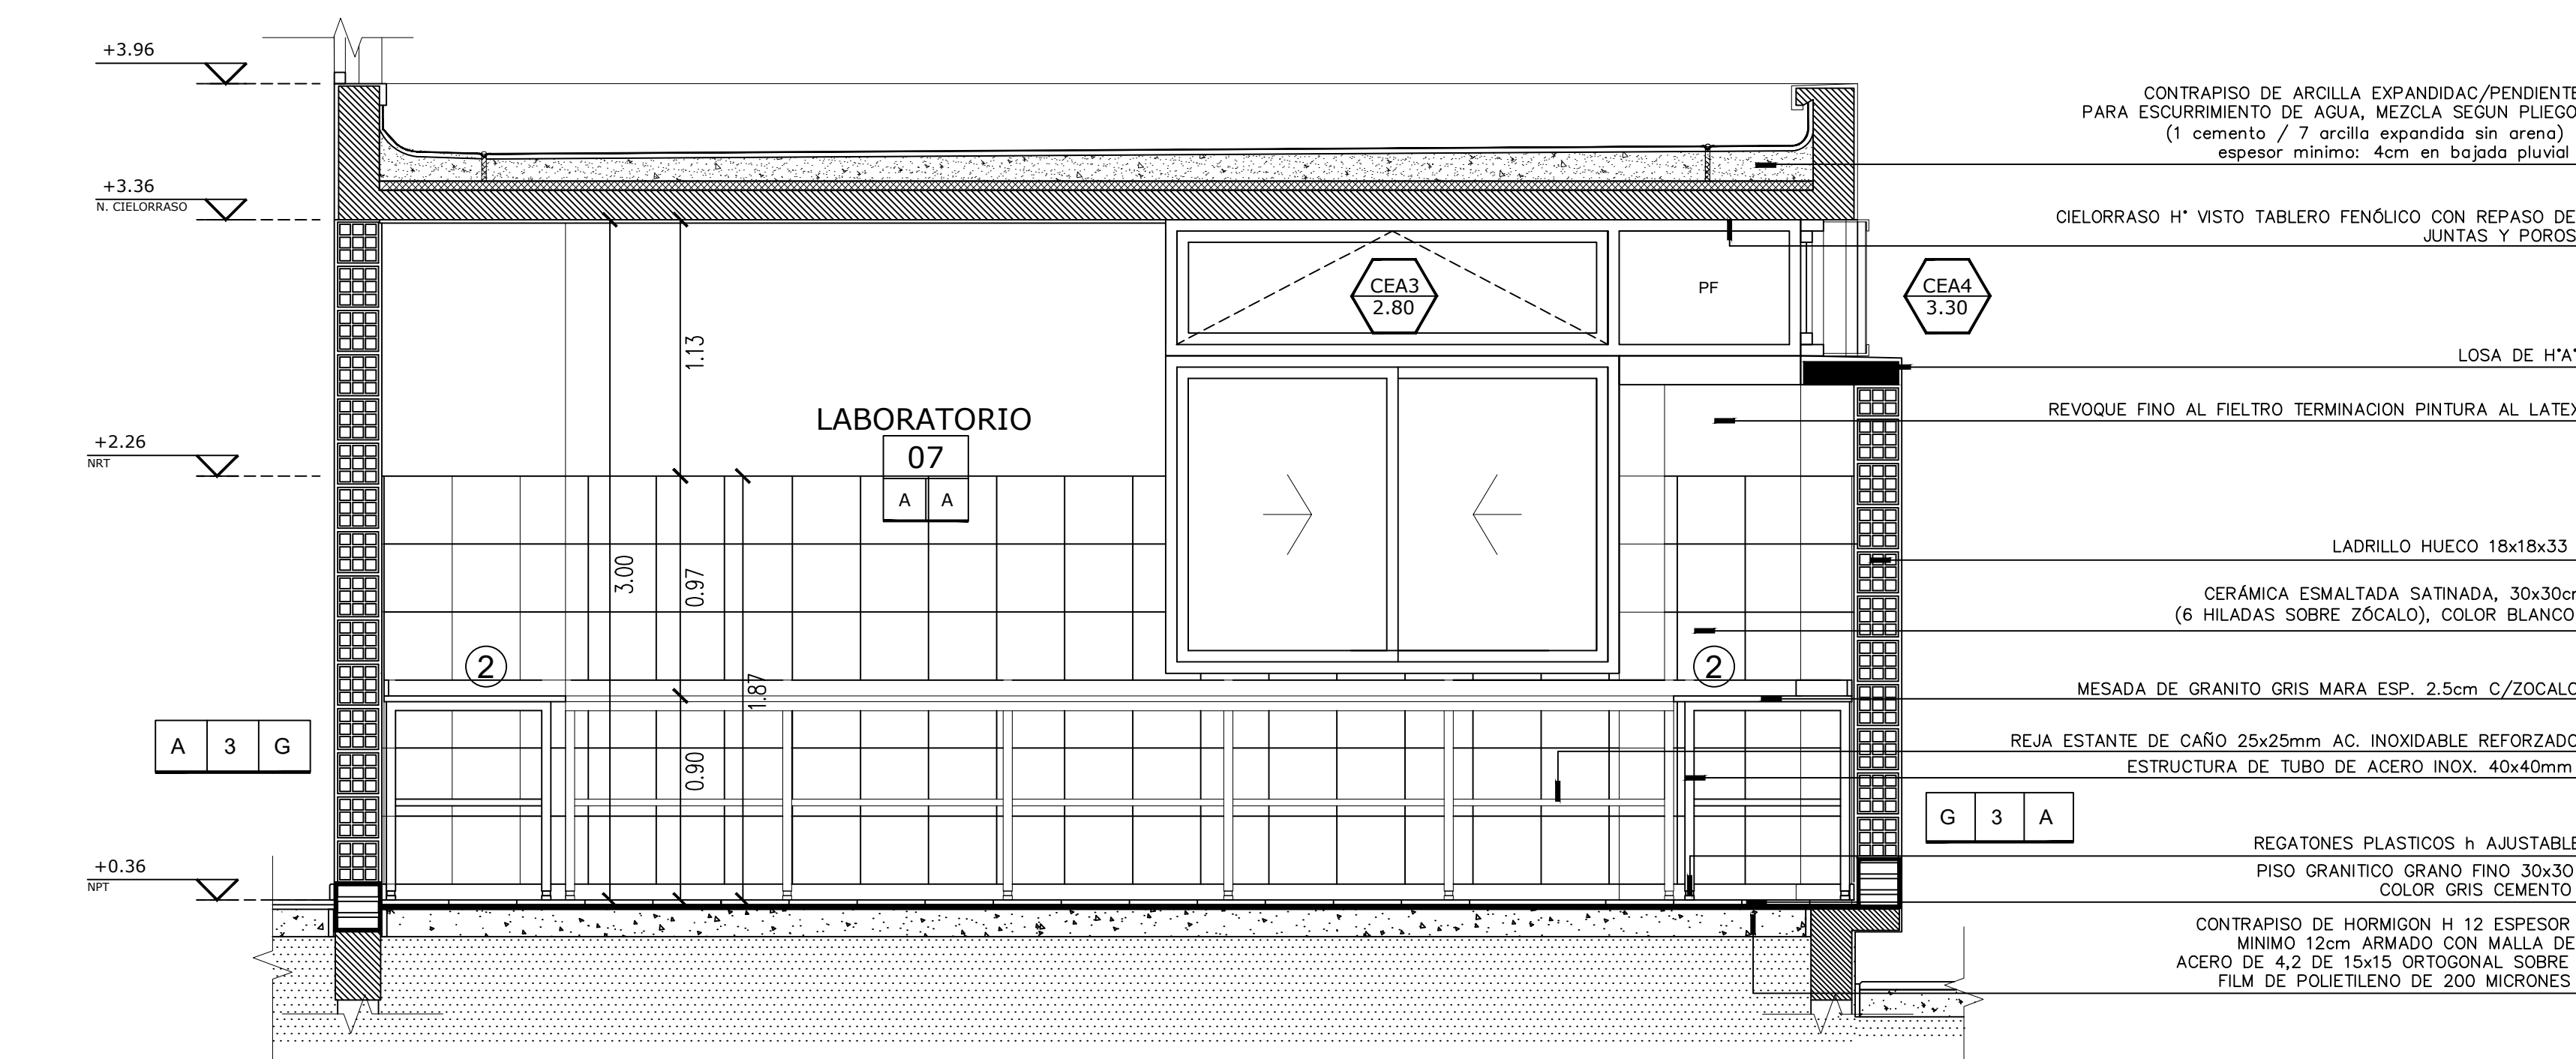



- REFERENCIAS:
- MURO A CONSTRUIR
 - ESTRUCTURA DE H¹A S/CALCULO A CONSTRUIR
- 1-PILETA ACERO INOXIDABLE 65x80x40cm
2-MESADA GRANITO esp. 2.50cm
3-MECHEIRO FISHER

- REFERENCIAS
- AULA
 - LABORATORIO
 - TERMINACION DEL CIELORRASSO
 - TERMINACION DEL SOLADO
- PISOS
- A-MOSAIKO GRANITO 30x30 cm. PULIDO, COLOR GRIS CLARO S/GRAN NEGRO
 - B-MOSAIKO GRANITO 30x30 cm. RANURADO "RECTO 64 PANES"
 - C-ALISO DE CARRO (S/GRAN NEGRO)
 - D-ALISO DE CEMENTO TEXTURADO COLOR SOBRE CONTRAPISO ARMADO
 - E-MOSAIKO CALCAREO DE VEREDA 20x20 cm.
- CIELORRASOS
- A-HORMIGON VISTO TABLERO FENOLICO CON REPASO DE JUNTAS Y POROS
 - B-DESMONTABLE DE PLACAS DE ROCA YESO 60x60 TIPO VINILICAS SOBRE ESTRUCTURA METALICA, ESP. 12cm.
 - C-PLACAS DE ROCA YESO JUNTA TOMADA CON BUÑAS LADA 10x12, ESP. 15mm.
 - D-EXTERIOR DE CHAPA LISA GALVANIZADA PREPINTADA N°22
 - E-PLACAS FENOLICAS S/ESTRUCTURA METALICA.

- REFERENCIAS
- REVESTIMIENTO / REVOQUE DERECHO
 - TIPO DE MURO
 - REVESTIMIENTO / REVOQUE IZQUIERDO
- REVESTIMIENTOS/REVOQUES
- A-REVESTIMIENTO ACRILICO PROYECTADO, TEXTURADO, CON COLOR INCORPORADO
 - B-ASOTADO HIDROFUGO MAS JABARRO A LA CAL (GRUESO)
 - C-REVOQUE FINO AL FIETRO, TERMINACION PINTURA AL LATEX
 - D-PRISO ESMALTE SINTETICO SATINADO COLOR BLANCO, h. 1,00m
 - E-ESMALTE SINTETICO SATINADO COLOR SEGUN PLANOS DE VISTAS (AV) Y CORTES (AC)
 - F-CERAMICA ESMALTADA SATINADA 30x30cm (3 HILADAS SOBRE ZOCALO), COLOR BLANCO
 - G-CERAMICA ESMALTADA SATINADA, 30x30cm (6 HILADAS SOBRE ZOCALO), COLOR BLANCO
- TIPO DE MURO
- 1-LADRILLO CERAMICO HUECO DE 8x18x33cm
 - 2-LADRILLO CERAMICO HUECO DE 15x18x33cm
 - 3-LADRILLO CERAMICO HUECO DE 18x18x33cm
 - 4-MURO DE LADRILLO CERAMICO HUECO DE 18x18x33

OSBA	TERMINACION DE EDIFICIO - ETAPA FINAL	LOCALIZACION: (verificar en plano de terreno)
ESTABLECIMIENTO:	E.P. N° 022	PARTIDO: GENERAL RODRIGUEZ
NOMBRE PLANO:	DETALLE DE LABORATORIO	LOCALIDAD: GENERAL RODRIGUEZ
DIRECCION PROVINCIAL DE PLANIFICACION, PROYECTOS Y SEGUIMIENTO DE OBRAS	Departamento/Teritorio: CENTRO	UBICACION: (verificar en plano de terreno)
DIRECCION PROVINCIAL DE INFRAESTRUCTURA ESCOLAR	Departamento Region: X	C.U.E.: 02199500
ESCALA:	FECHA:	DESIGNACION PLANO:
1:25	JUNIO 2020	05_02


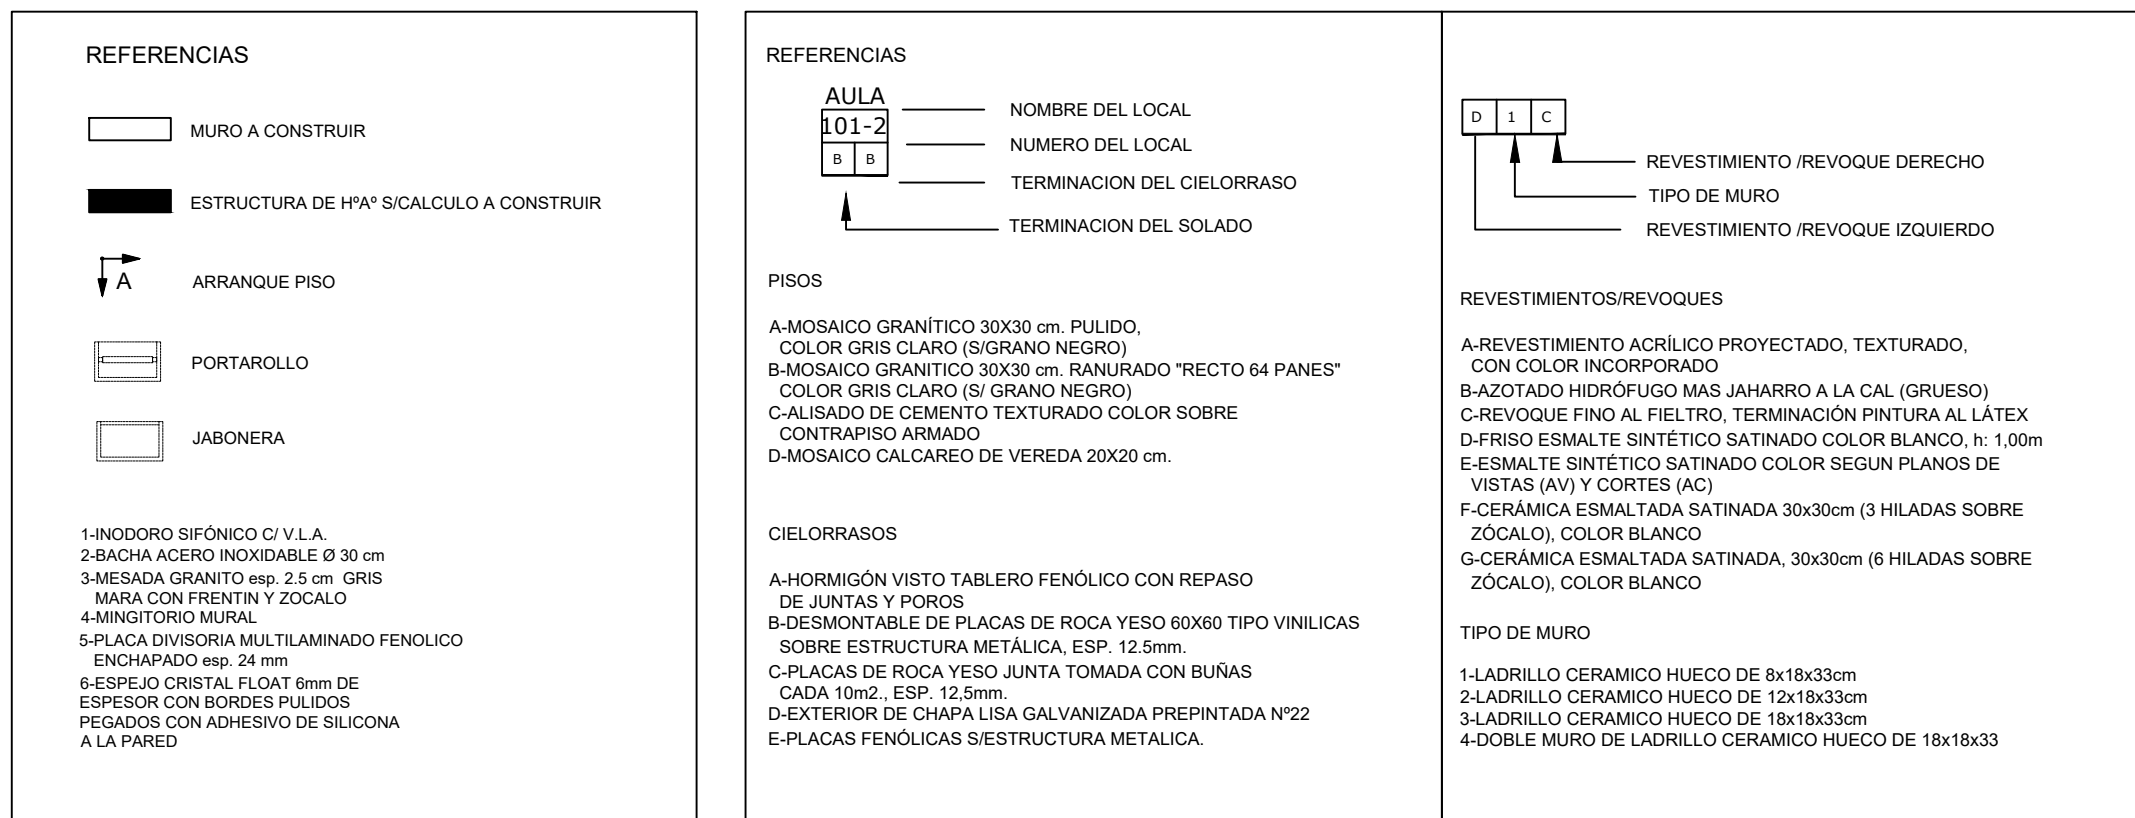


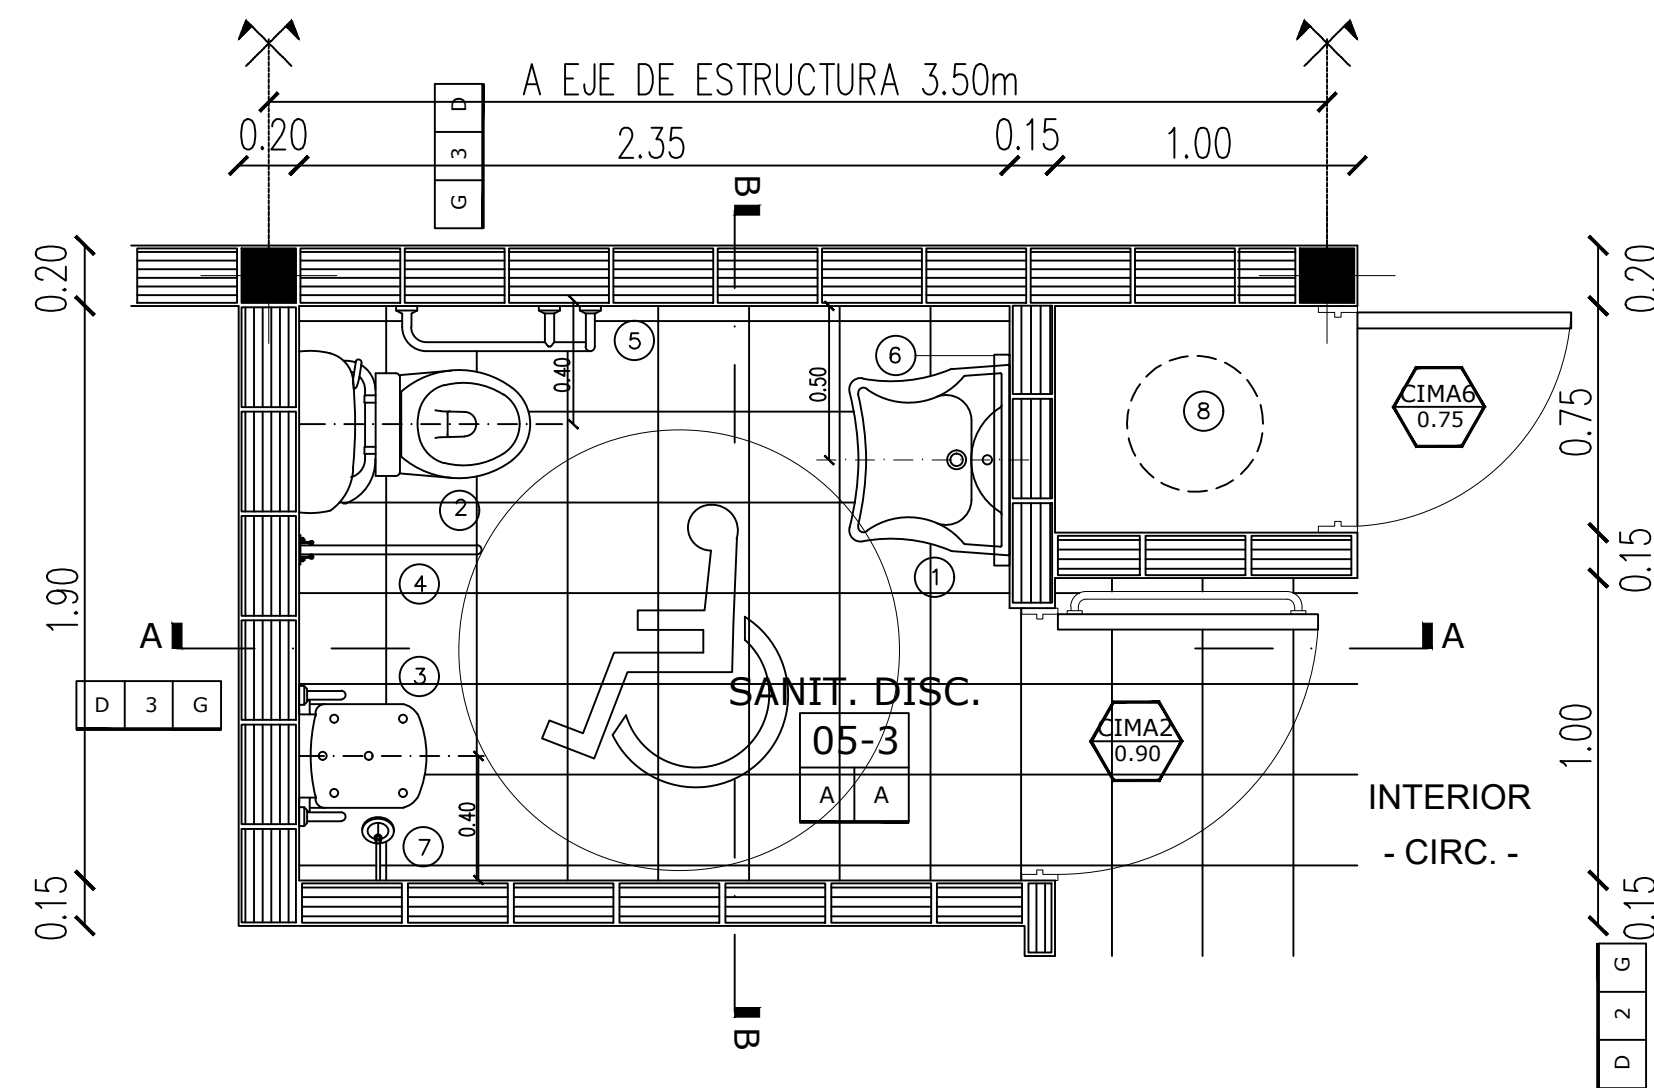


- REFERENCIAS
- MURO A CONSTRUIR
- ESTRUCTURA DE H*AT S/CALCULO A CONSTRUIR
- 1 - BACHA PARA DISCAPACITADOS
- 2 - INODORO PARA DISCAPACITADO: ALTURA DESDE LA TABLA HASTA EL NIVEL DEL SOLADO 56/53cm
- 3 - ASIENTO DE PARED ABATIBLE PARA DUCHA CONSTRUCCION SOLIDAMENTE, CON ASIENTO DE PLASTICO CON DESAGÜES Y ASODERAS INTEGRADAS PARA MAYOR SEGURIDAD
- 4 - BARRA REBATIBLE DE SECCION CIRCULAR, DIAM. 30mm, LONG. 80cm
- 5 - BARRA FIJA DE SECCION CIRCULAR, DIAM. 30mm, LONG. 70cm
- 6 - ESPALDADERO INCLINABLE SOBRE BASTIDOR METALICO APTO PARA DISCAPACITADO (70x100cm)
- 7 - JUEGO DE DUCHA CON BUCHADOR
- 8 - TERMOTANQUE ELECTRICO

- REFERENCIAS
- NOMBRE DEL LOCAL
- NUMERO DEL LOCAL
- TERMINACION DEL DELOORRASO
- TERMINACION DEL SOLADO
- REVESTIMIENTO /REVOQUE DERECHO
- TIPO DE MURO
- REVESTIMIENTO /REVOQUE IZQUIERDO
- REVESTIMIENTOS/REVOQUES
- A - REVESTIMIENTO ACRILICO PROYECTADO, TEXTURADO, CON COLOR INCORPORADO
- B - ACOTADO HORIZONTAL MAS AJUINADO A LA CAL (CORUELO)
- C - REVOQUE FINO AL FILTRO, TERMINACION PINTURA AL LATEX
- D - PISO ESMALTE SINTECO SATINADO COLOR BLANCO, N. 105cm
- E - ESMALTE SINTECO SATINADO COLOR SEGUN PLANOS DE VISTAS (AV) Y CORTE (AC)
- F - CERAMICA ESMALTADA SATINADA 30x30cm (3 HILADAS SOBRE 25CALO), COLOR BLANCO
- G - CERAMICA ESMALTADA SATINADA, 30x30cm (8 HILADAS SOBRE 25CALO), COLOR BLANCO
- TIPO DE MURO
- 1 - LADRILLO CERAMICO HUECO DE 8x19x33cm
- 2 - LADRILLO CERAMICO HUECO DE 12x19x33cm
- 3 - LADRILLO CERAMICO HUECO DE 18x19x33cm
- 4 - DOBLE MURO DE LADRILLO CERAMICO HUECO DE 18x19x33

NOTA: Los artefactos y accesorios son para discapacitados

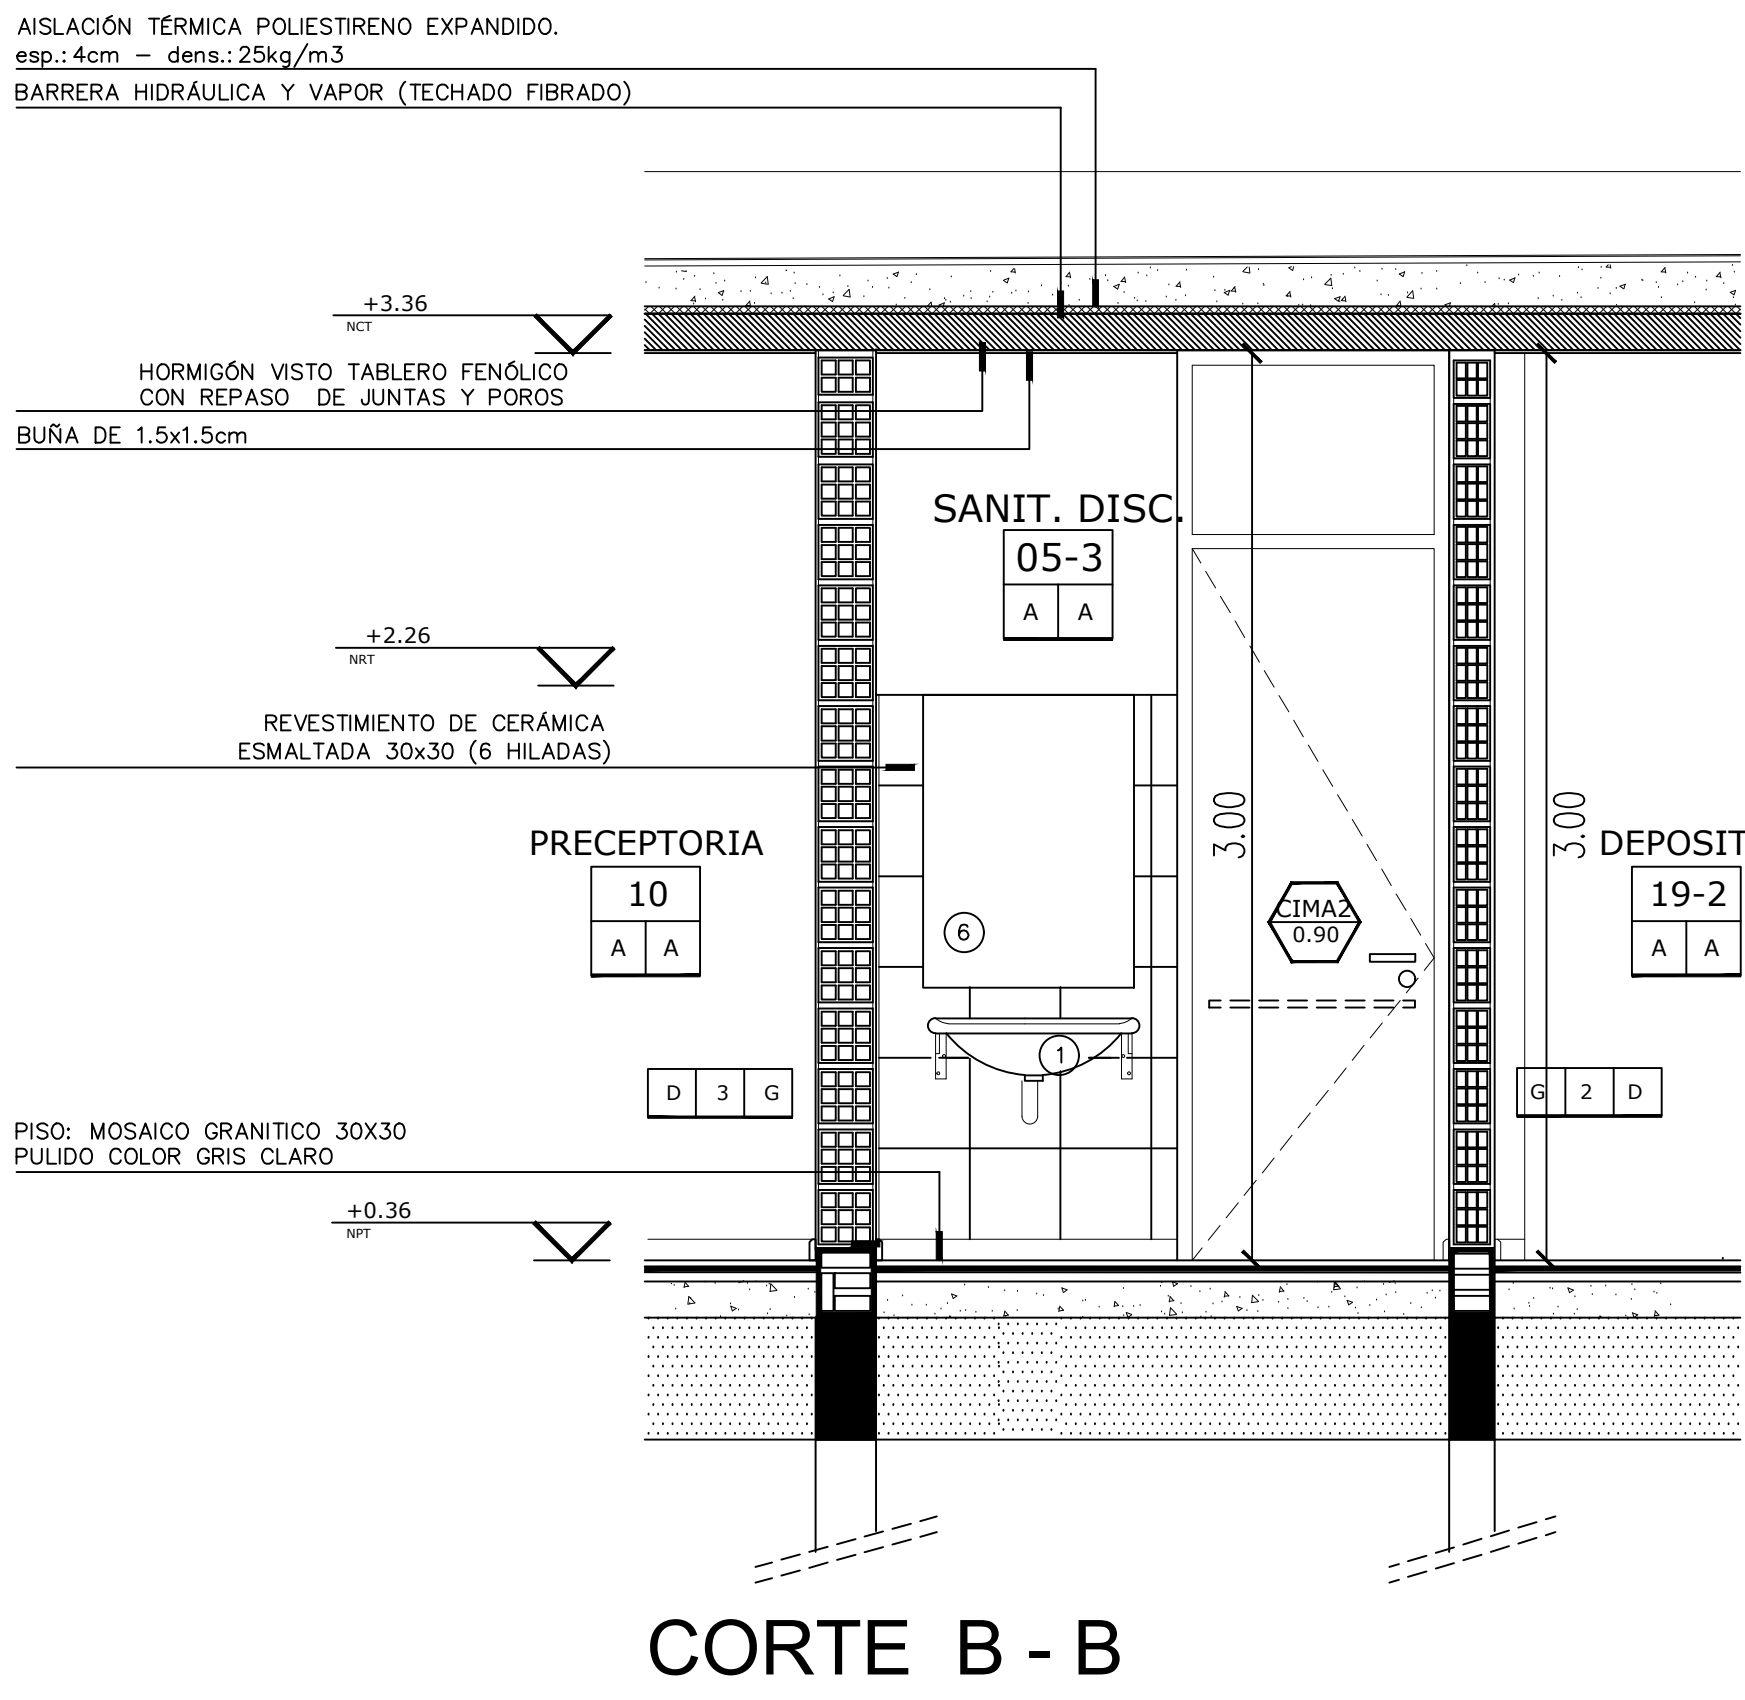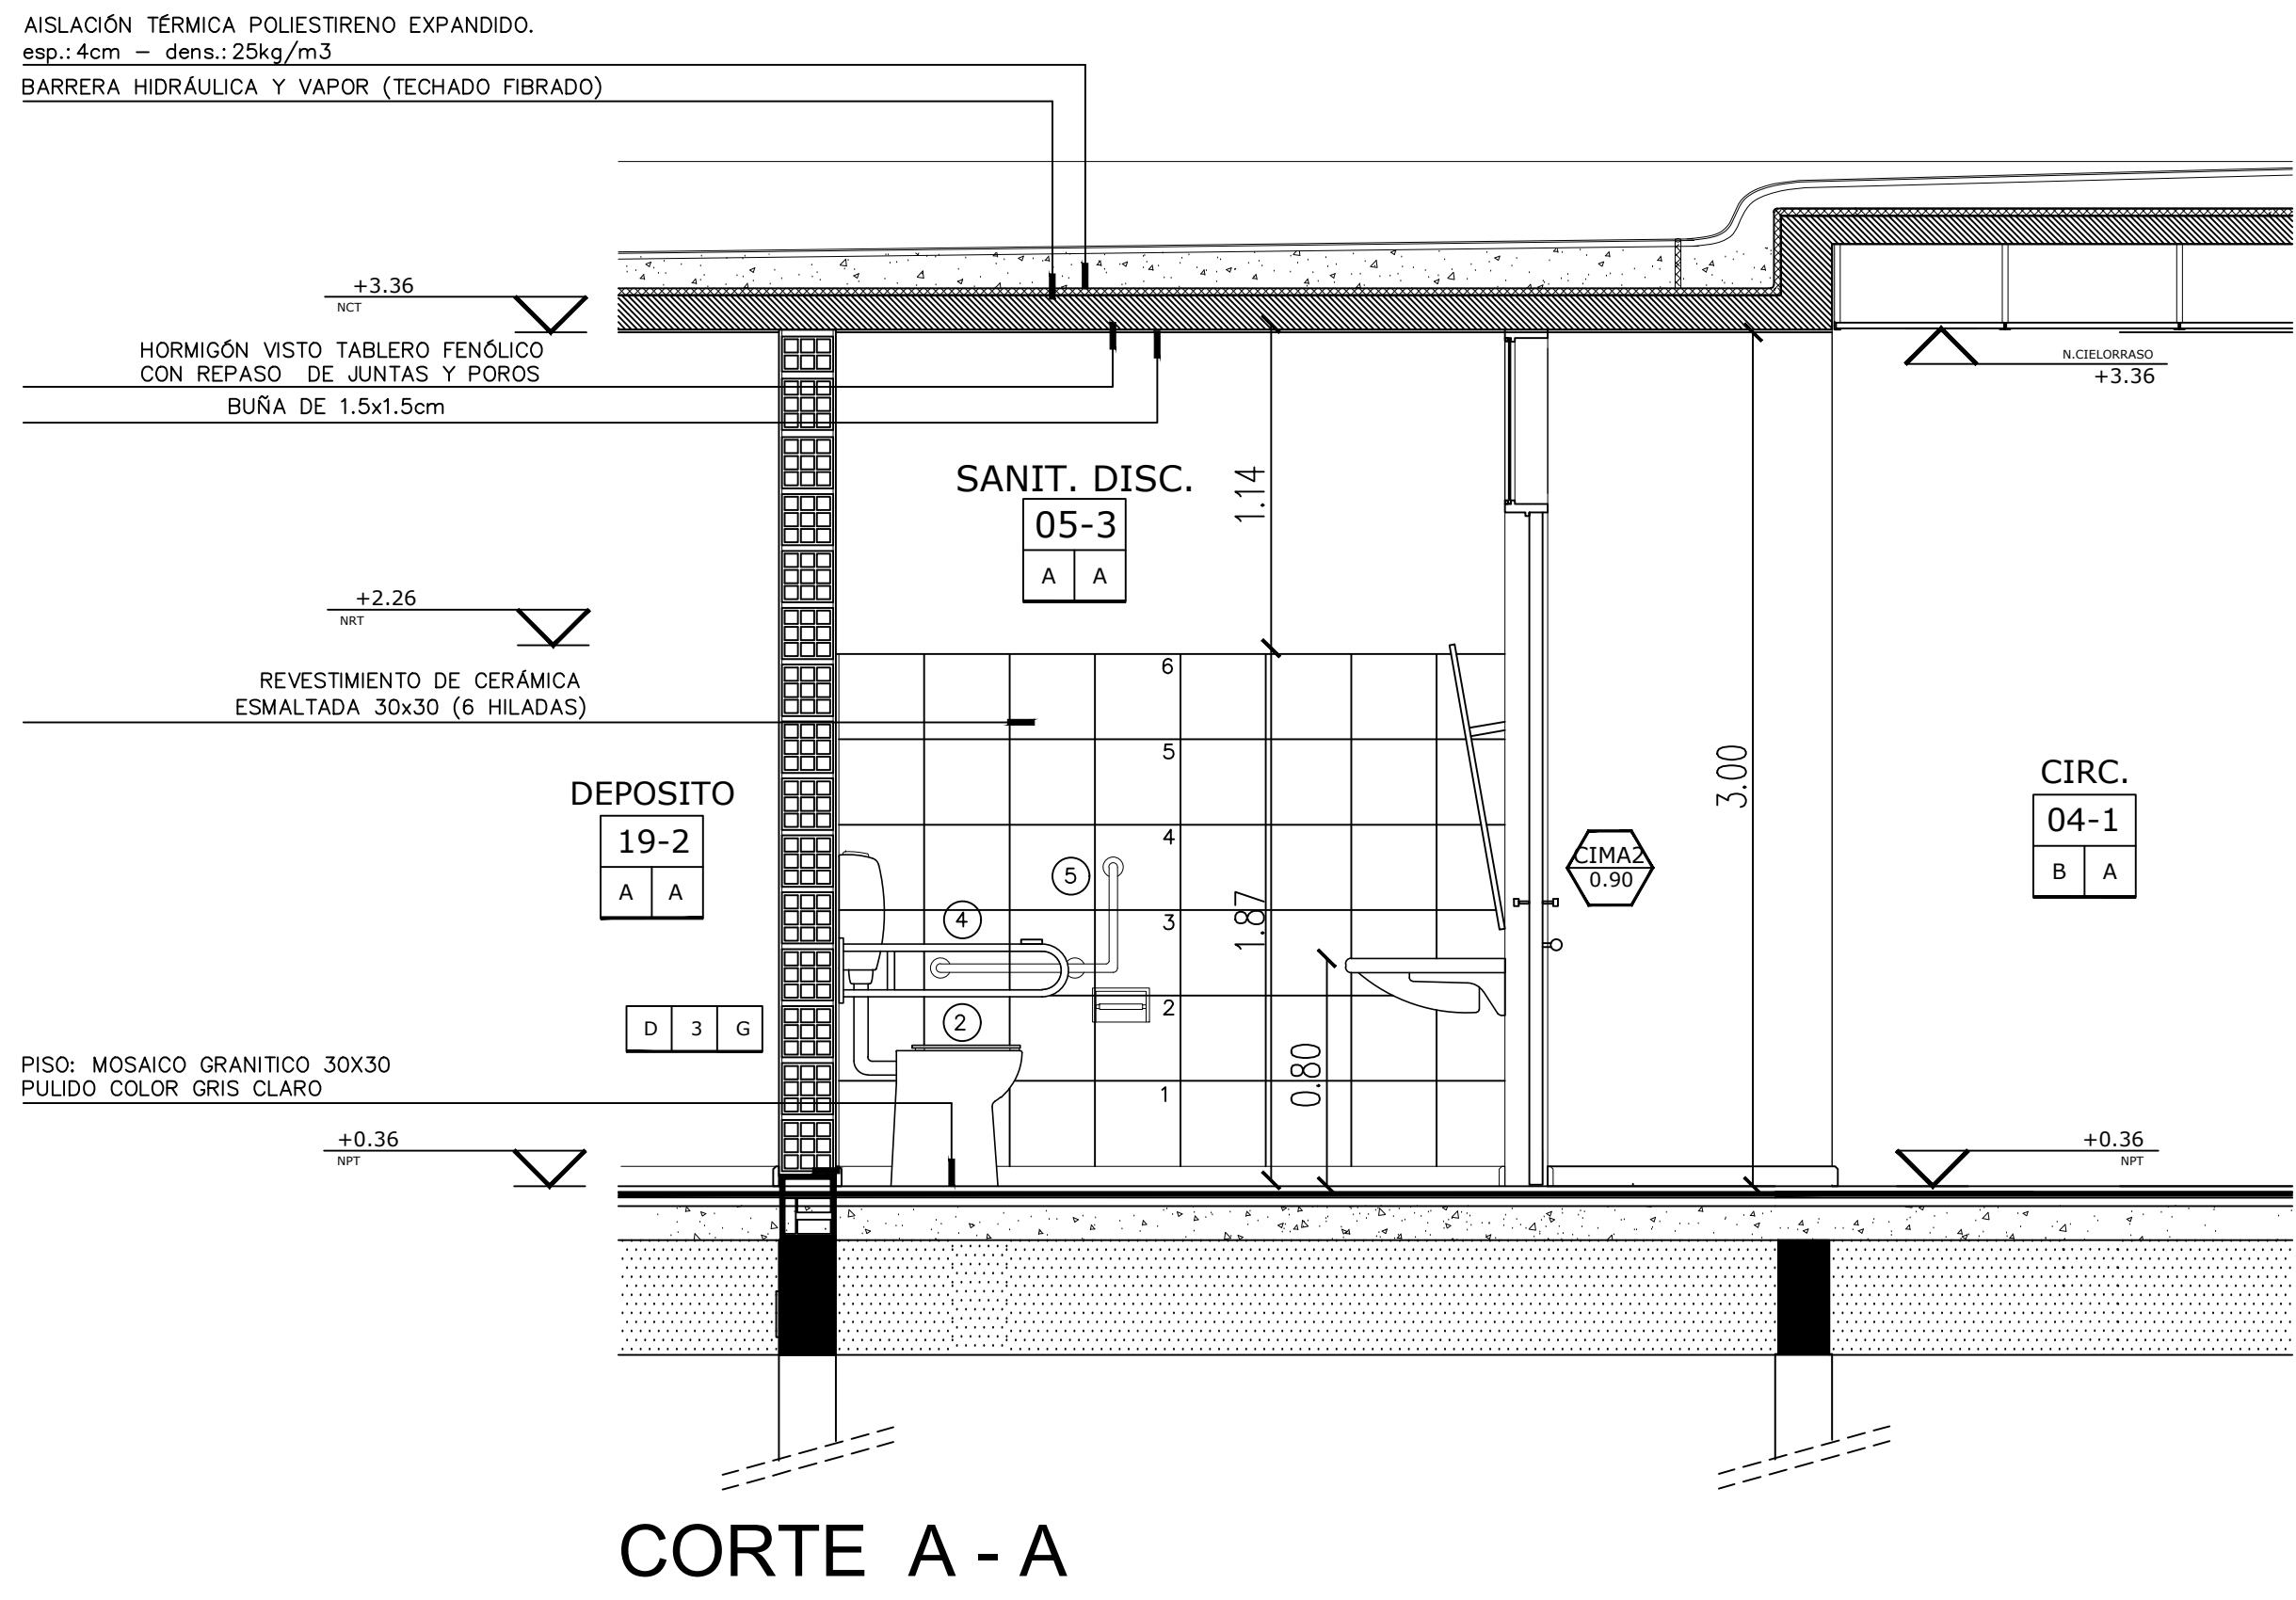


OBRA:	TERMINACION DE EDIFICIO — ETAPA FINAL	LOCALIZACION:	Calle 12 de Mayo, Ciudad de Buenos Aires
ESTABLECIMIENTO:	E.P. N° 022	PAQUETE:	GENERAL RODRIGUEZ
NOMBRE PLANO:	DETALLE SANITARIO DISCAPACITADO	LOCALIDAD:	GENERAL RODRIGUEZ
DIRECCION PROVINCIAL DE PLANIFICACION, PROYECTOS Y REGIMENTO DE OBRAS	Departamento Técnico: CENTRO	DIRECCION:	Avda. Santa Fe 1000, Ciudad de Buenos Aires, Argentina
DIRECCION PROVINCIAL DE INFRAESTRUCTURA ESCOLAR	Departamento Región: X	E.B.E.:	062199500
ESCALA:	1:25	FECHA:	JUNIO 2020
		DESIGNACION PLANO:	DS_05

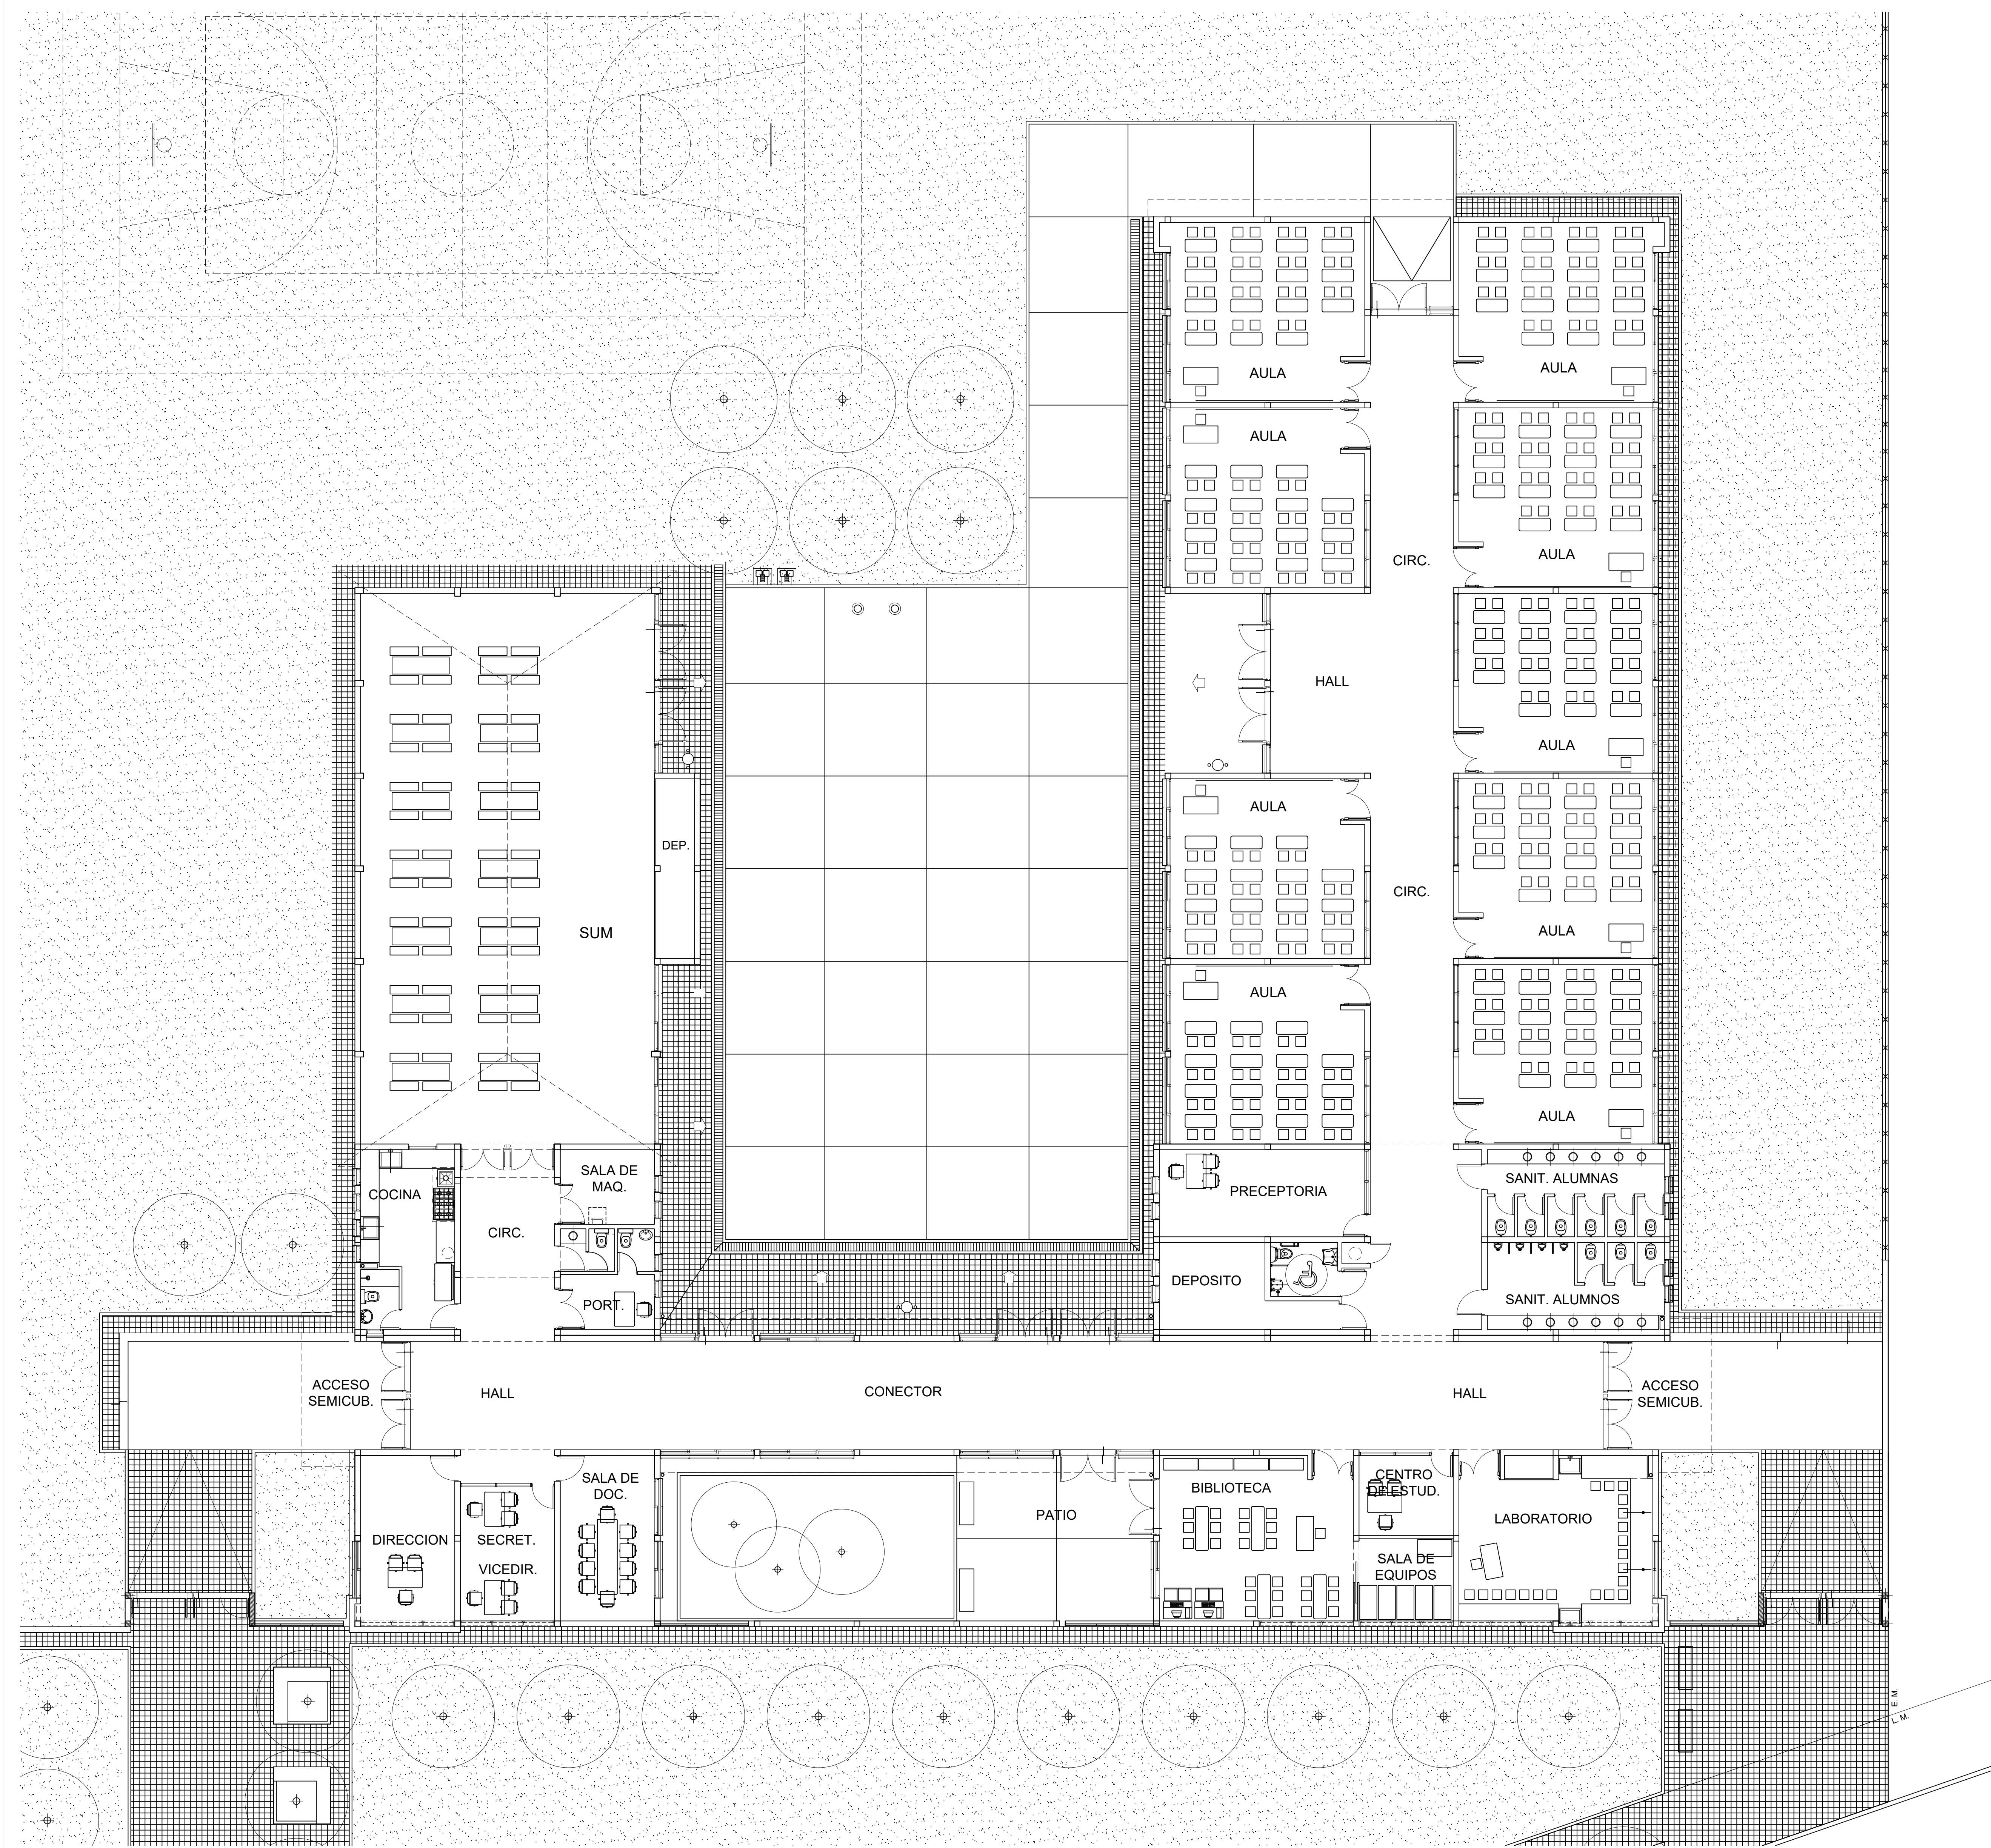


OBRA:	TERMINACION DE EDIFICIO – ETAPA FINAL	MODIFICACION:	(SIN MODIFICACIONES)
ESTABLECIMIENTO:	E.P. N° 022	PARTIDO:	GENERAL RODRIGUEZ
NOMBRE PLANO:	PLANTA DE EQUIPAMIENTO	LOCALIDAD:	GENERAL RODRIGUEZ
DIRECCION PROVINCIAL DE PLANIFICACION, PROYECTOS Y SEGUIMIENTO DE OBRAS	Departamento Técnico: CENTRO	DIRECCION:	Ing. Juan Carlos Rodriguez
DIRECCION PROVINCIAL DE INFRAESTRUCTURA ESCOLAR	Departamento Región: X	C.U.E.:	26199501
ESCALA:	1:100	FECHA:	JUNIO 2025
		DESIGNACION PLANO:	AEP_01




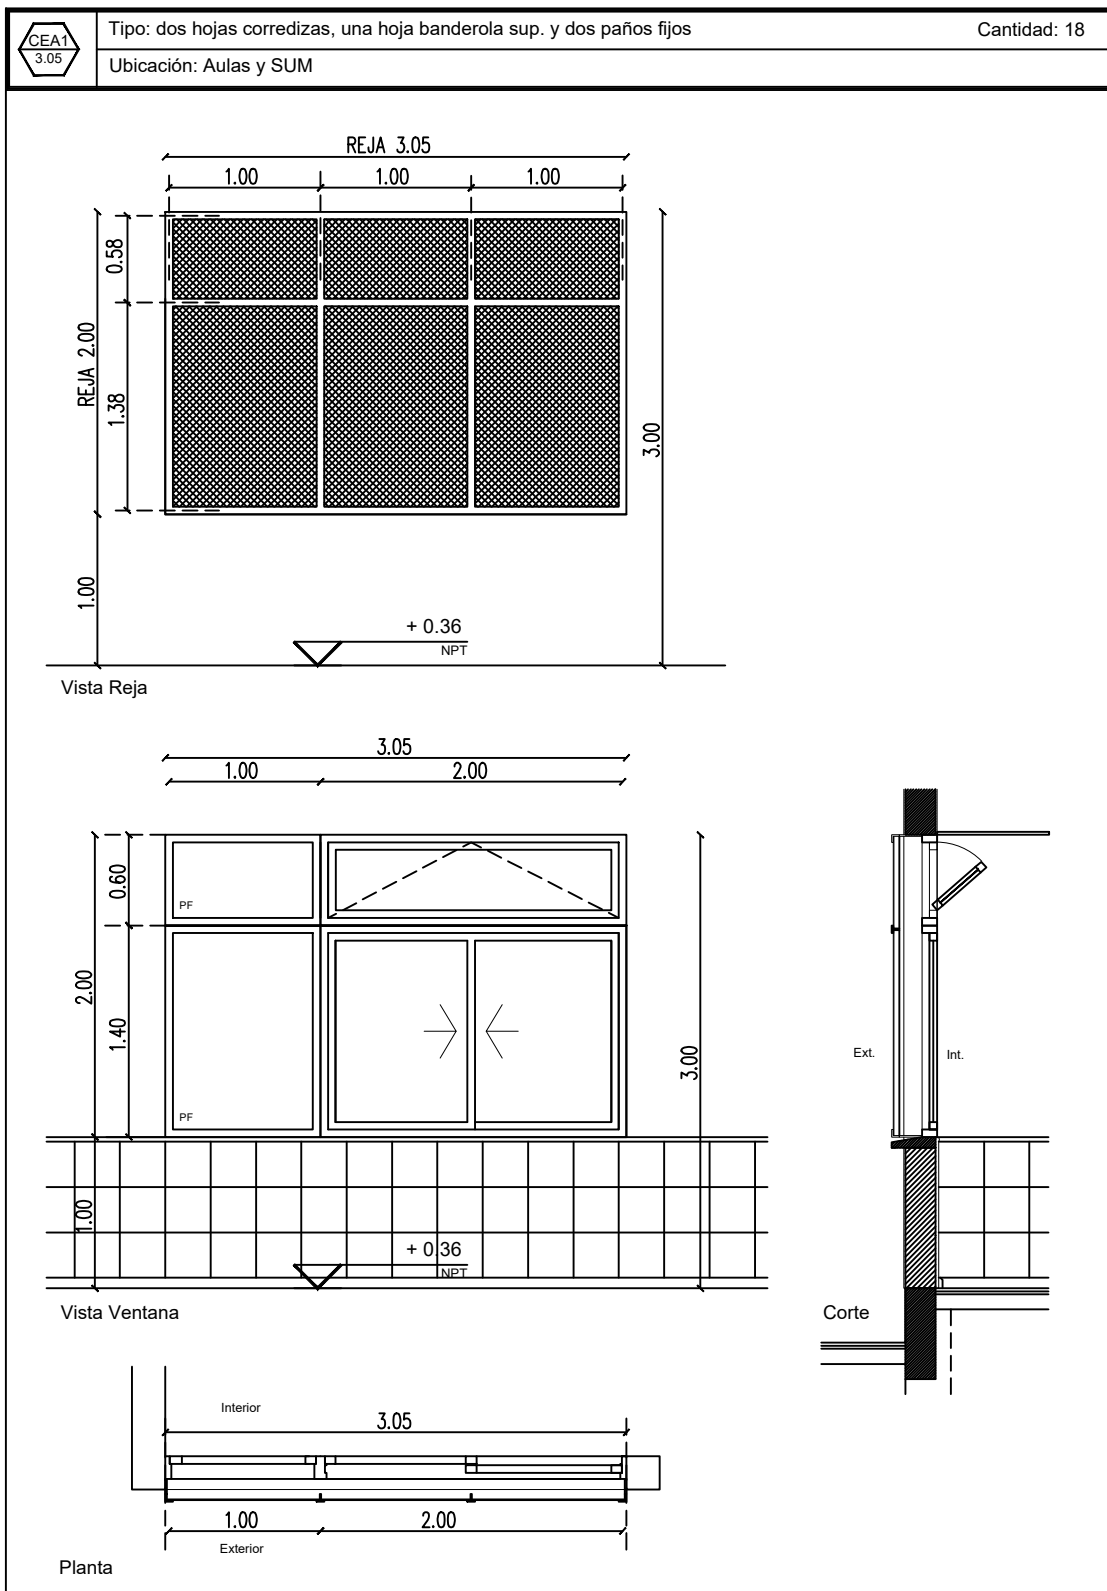


Premarco: tubo estructural de aluminio para embutir.
Marcos: aluminio pre pintado color blanco, perfiles tipo línea Moderna.
Hojas: dos correderas y un paño tipo inferior, una banderola y un paño tipo superior, aluminio pre pintado color blanco, tipo línea Moderna. Felpa tipo Fin-seal y burletes de EPDM.
Herrajes: paños correderos, rodamientos dobles. Sistema de cierre cubeta embutida lateral (sin resorte). Banderola: tres bisagras por hoja, cierre tipo simple en hierro, completo, cimanja de bronce y linga de acero. Aplicación embutida.
Vidrios: cristal laminado de seguridad 6mm (3+3) Transparente.
Contravidrios: de aluminio.
Reja: perfiles ángulo y "T" de 1 1/2" x 3/16". Planchuela de 5/8" x 3/16" y 1" x 3/16". Metal desplegado, diagonal 500x30x35, peso 7 Kg/m2. Terminación: galvanizado en caliente.

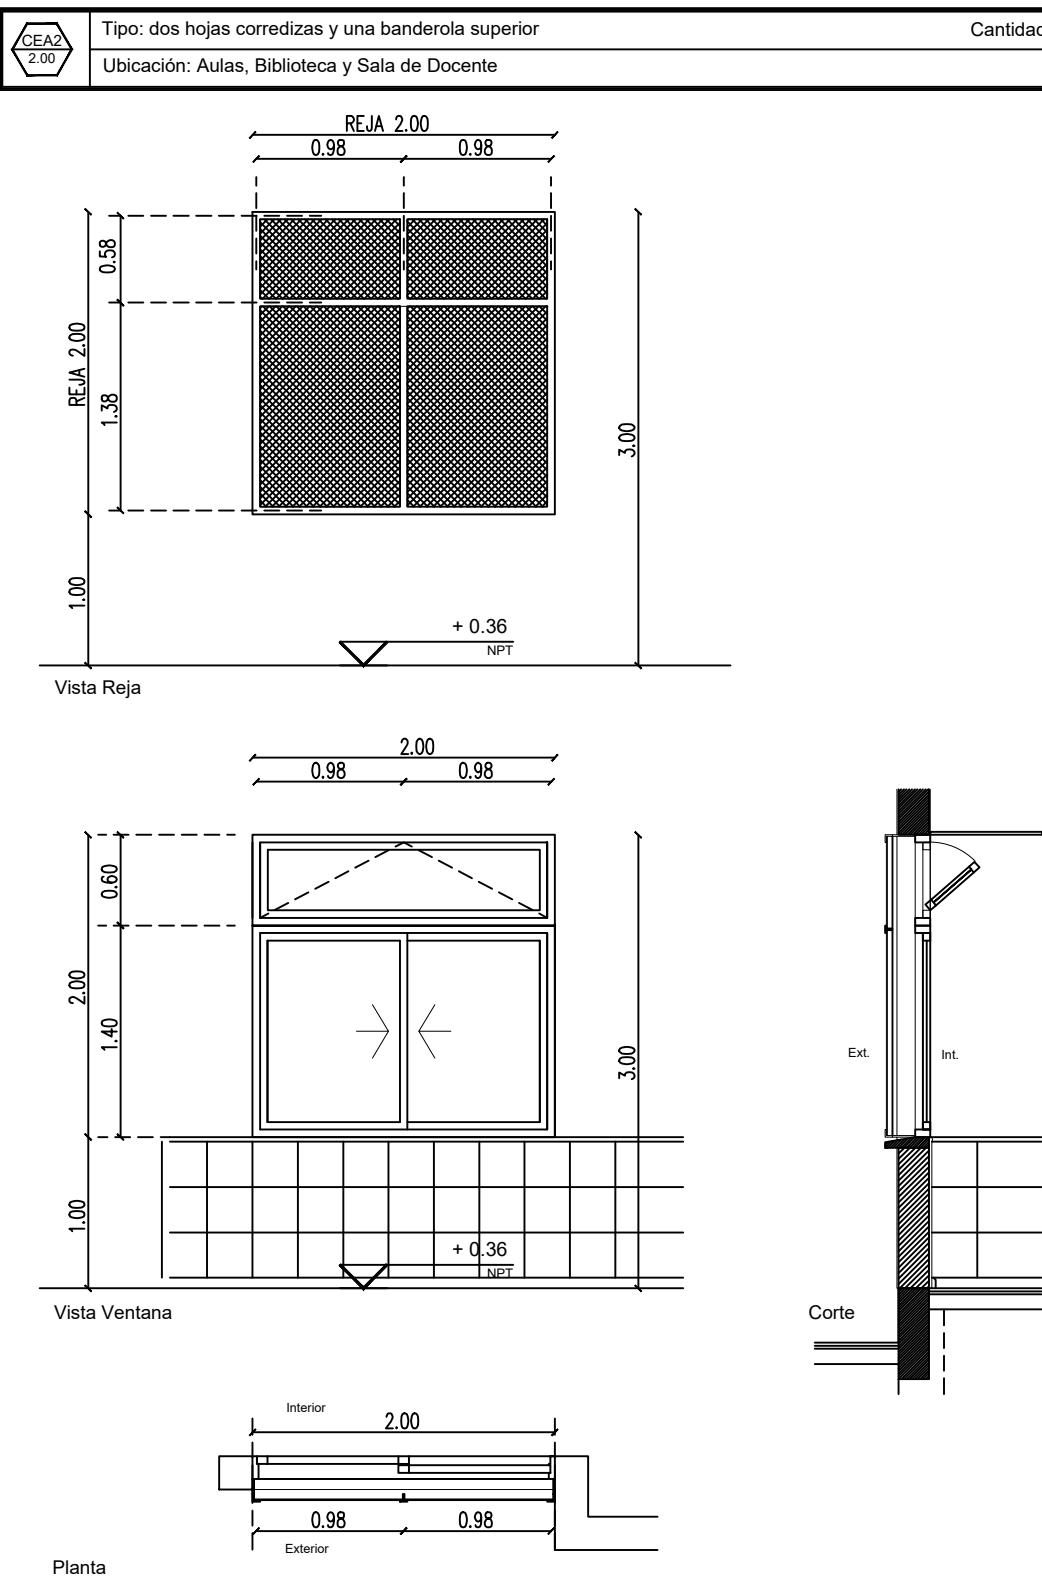


Premarco: tubo estructural de aluminio para embutir.
Marcos: aluminio pre pintado color blanco, perfiles tipo línea Moderna.
Hojas: dos correderas y una banderola superior, aluminio pre pintado color blanco, tipo línea Moderna. Felpa tipo Fin-seal y burletes de EPDM.
Herrajes: paños correderos, rodamientos dobles. Sistema de cierre cubeta embutida lateral (sin resorte). Banderola: tres bisagras por hoja, cierre tipo simple en hierro, completo, cimanja de bronce y linga de acero. Aplicación embutida.
Vidrios: cristal laminado de seguridad 6mm (3+3) Transparente.
Contravidrios: de aluminio.
Reja: perfiles ángulo y "T" de 1 1/2" x 3/16". Planchuela de 5/8" x 3/16" y 1" x 3/16". Metal desplegado, diagonal 500x30x35, peso 7 Kg/m2. Terminación: galvanizado en caliente.

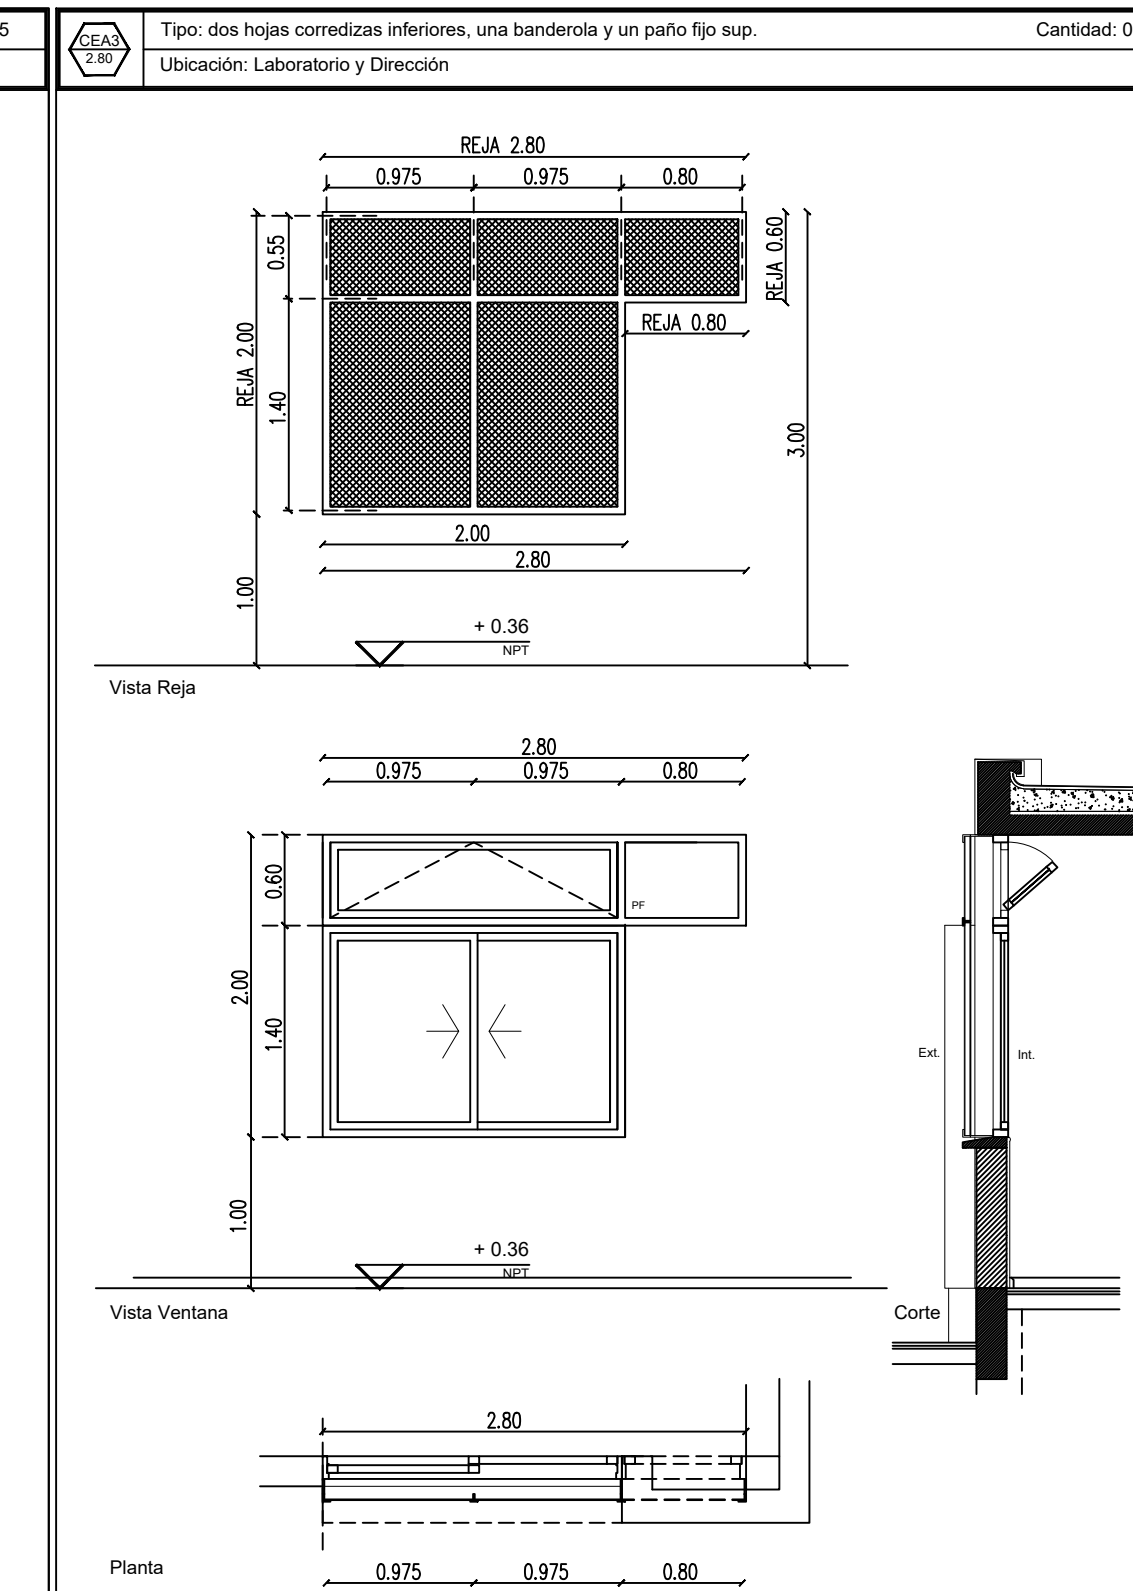


Premarco: tubo estructural de aluminio para embutir.
Marcos: aluminio pre pintado color blanco, perfiles tipo línea Moderna.
Hojas: dos correderas inf., una banderola y un paño tipo superior, aluminio pre pintado color blanco, tipo línea Moderna. Felpa tipo Fin-seal y burletes de EPDM.
Herrajes: paños correderos, rodamientos dobles. Sistema de cierre cubeta embutida lateral (sin resorte). Banderola: tres bisagras por hoja, cierre tipo simple en hierro, completo, cimanja de bronce y linga de acero. Aplicación embutida.
Vidrios: cristal laminado de seguridad 6mm (3+3) Transparente.
Contravidrios: de aluminio.
Reja: perfiles ángulo y "T" de 1 1/2" x 3/16". Planchuela de 5/8" x 3/16" y 1" x 3/16". Metal desplegado, diagonal 500x30x35, peso 7 Kg/m2. Terminación: galvanizado en caliente.

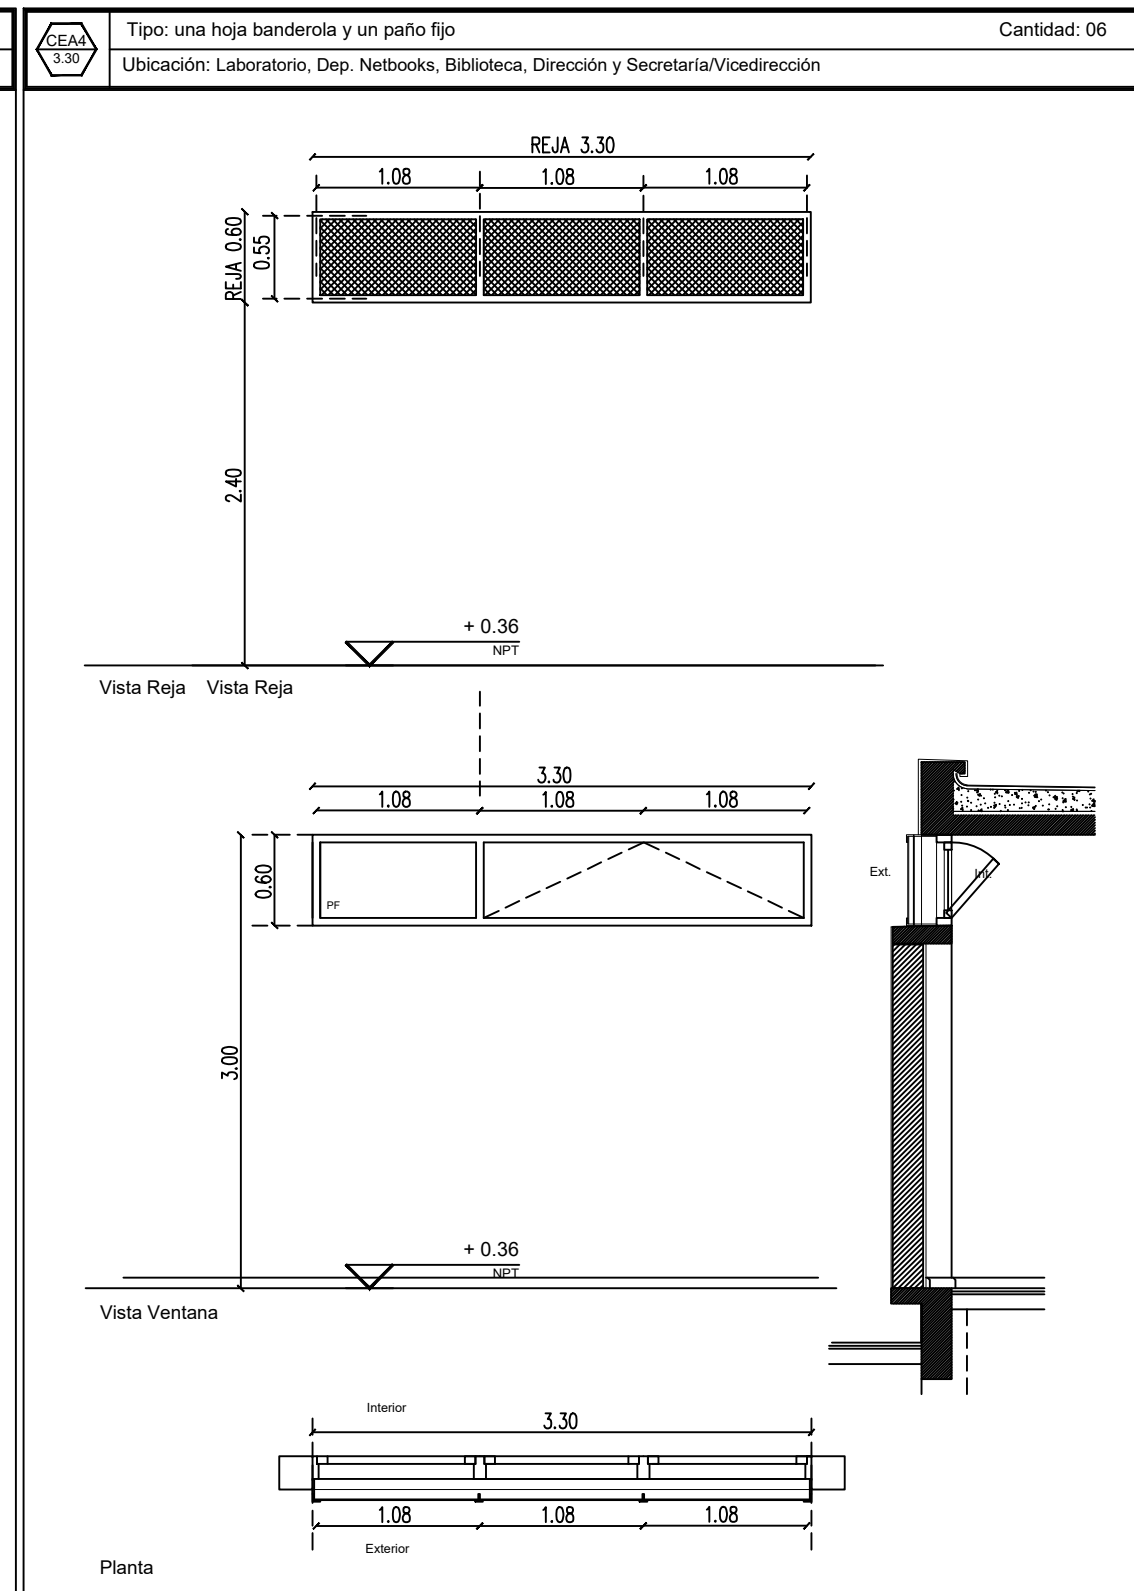


Premarco: tubo estructural de aluminio para embutir.
Marcos: aluminio pre pintado color blanco, perfiles tipo línea Moderna.
Hojas: una banderola y un paño tipo, aluminio pre pintado color blanco, tipo línea Moderna. Felpa tipo Fin-seal y burletes de EPDM.
Herrajes: tres bisagras por hoja, cierre tipo simple en hierro, completo, cimanja de bronce y linga de acero. Aplicación embutida.
Vidrios: cristal laminado de seguridad 6mm (3+3) Transparente.
Contravidrios: de aluminio.
Reja: perfiles ángulo y "T" de 1 1/2" x 3/16". Planchuela de 5/8" x 3/16" y 1" x 3/16". Metal desplegado, diagonal 500x30x35, peso 7 Kg/m2. Terminación: galvanizado en caliente.

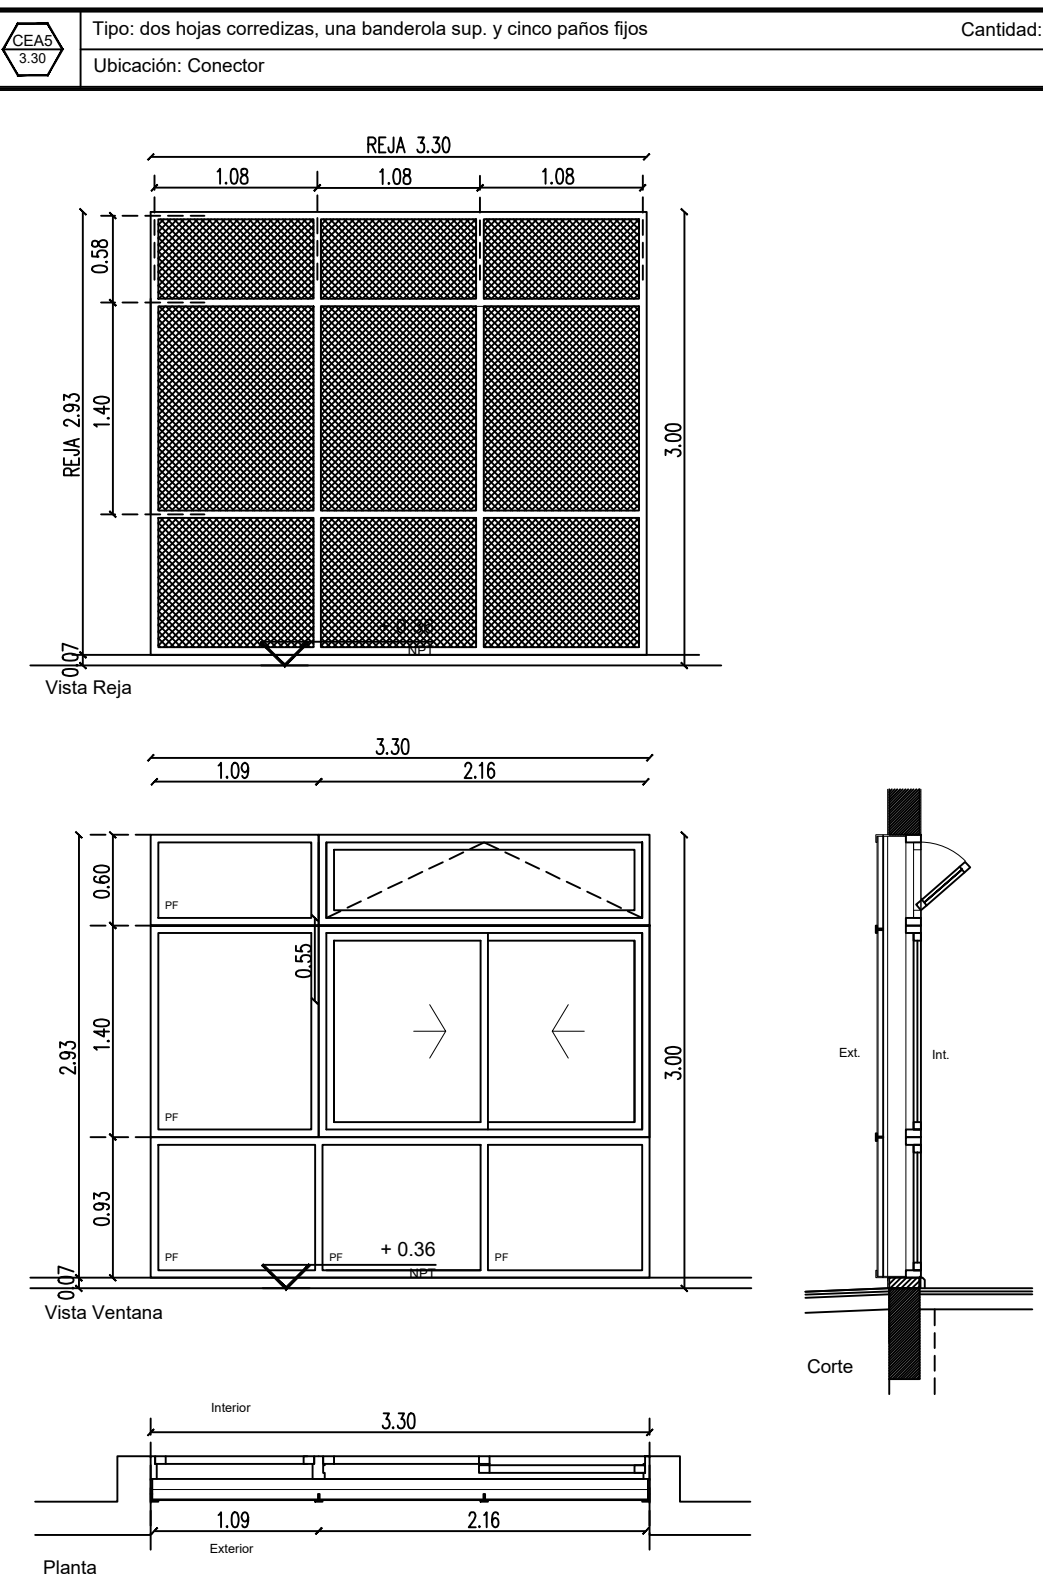


Premarco: tubo estructural de aluminio para embutir.
Marcos: aluminio pre pintado color blanco, perfiles tipo línea Moderna.
Hojas: dos correderas, una banderola superior y cinco paños tipo, aluminio pre pintado color blanco, tipo línea Moderna. Felpa tipo Fin-seal y burletes de EPDM.
Herrajes: paños correderos, rodamientos dobles. Sistema de cierre cubeta embutida lateral (sin resorte). Banderola: tres bisagras por hoja, cierre tipo simple en hierro, completo, cimanja de bronce y linga de acero. Aplicación embutida.
Vidrios: cristal laminado de seguridad 6mm (3+3) Transparente.
Contravidrios: de aluminio.
Reja: perfiles ángulo y "T" de 1 1/2" x 3/16". Planchuela de 5/8" x 3/16" y 1" x 3/16". Metal desplegado, diagonal 500x30x35, peso 7 Kg/m2. Terminación: galvanizado en caliente.

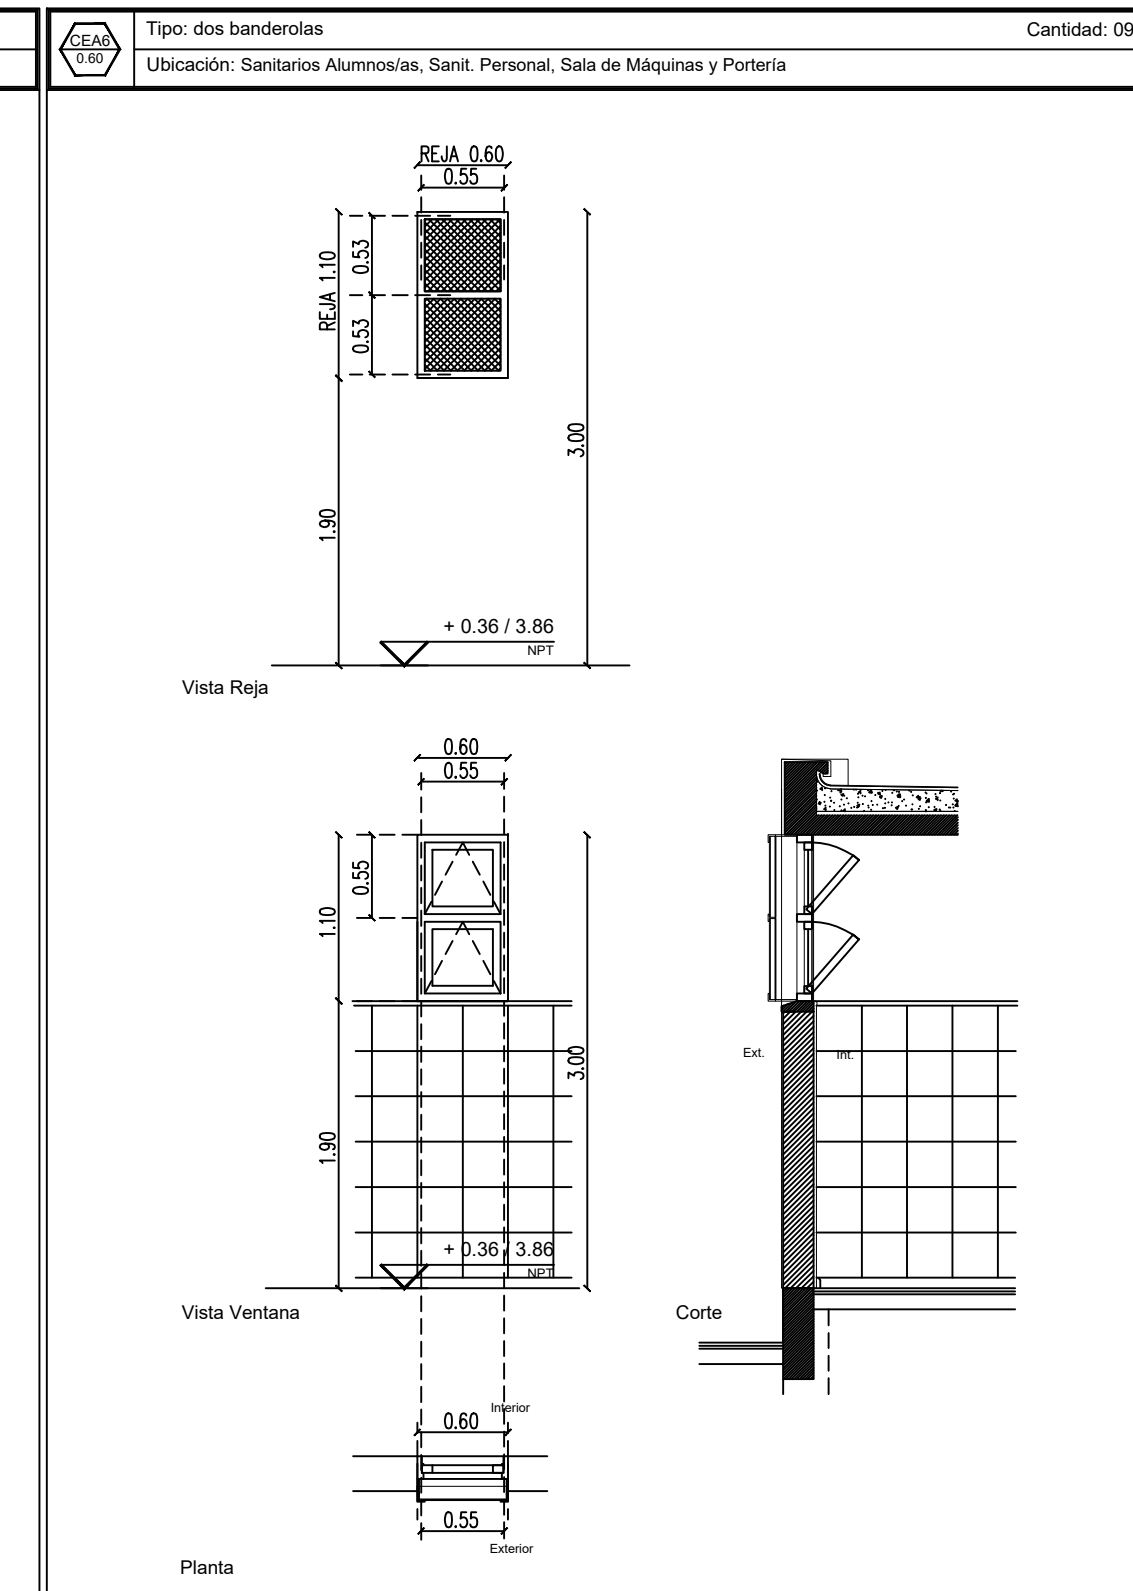


Premarco: tubo estructural de aluminio para embutir.
Marcos: aluminio pre pintado color blanco, perfiles tipo línea Moderna.
Hojas: dos banderolas, aluminio pre pintado color blanco, tipo línea Moderna. Felpa tipo Fin-seal y burletes de EPDM.
Herrajes: dos bisagras por hoja, cierre tipo simple en hierro, completo, cimanja de bronce y linga de acero. Aplicación embutida.
Vidrios: cristal laminado de seguridad 6mm (3+3) Transparente.
Contravidrios: de aluminio.
Reja: perfiles ángulo y "T" de 1 1/2" x 3/16". Planchuela de 5/8" x 3/16" y 1" x 3/16". Metal desplegado, diagonal 500x30x35, peso 7 Kg/m2. Terminación: galvanizado en caliente.

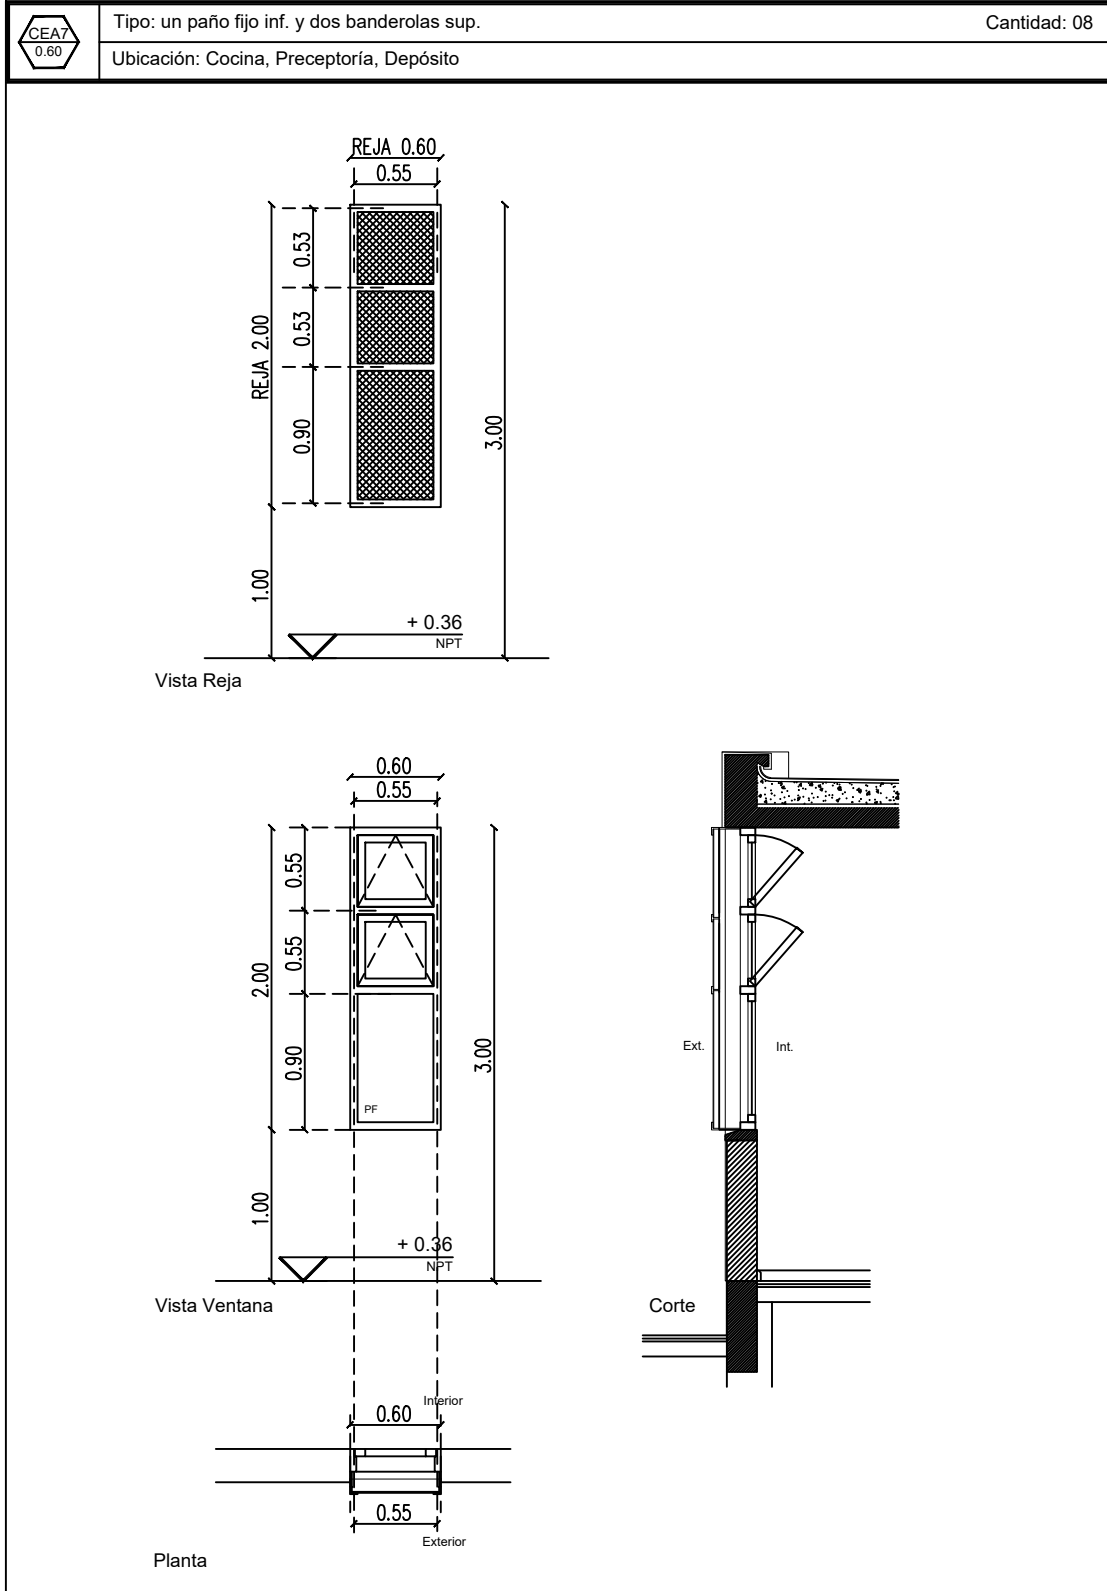


Premarco: tubo estructural de aluminio para embutir.
Marcos: aluminio pre pintado color blanco, perfiles tipo línea Moderna.
Hojas: dos banderolas sup. y un paño tipo inferior, aluminio pre pintado color blanco, tipo línea Moderna. Felpa tipo Fin-seal y burletes de EPDM.
Herrajes: dos bisagras por hoja, cierre tipo simple en hierro, completo, cimanja de bronce y linga de acero. Aplicación embutida.
Vidrios: cristal laminado de seguridad 6mm (3+3) Transparente.
Contravidrios: de aluminio.
Reja: perfiles ángulo y "T" de 1 1/2" x 3/16". Planchuela de 5/8" x 3/16" y 1" x 3/16". Metal desplegado, diagonal 500x30x35, peso 7 Kg/m2. Terminación: galvanizado en caliente.

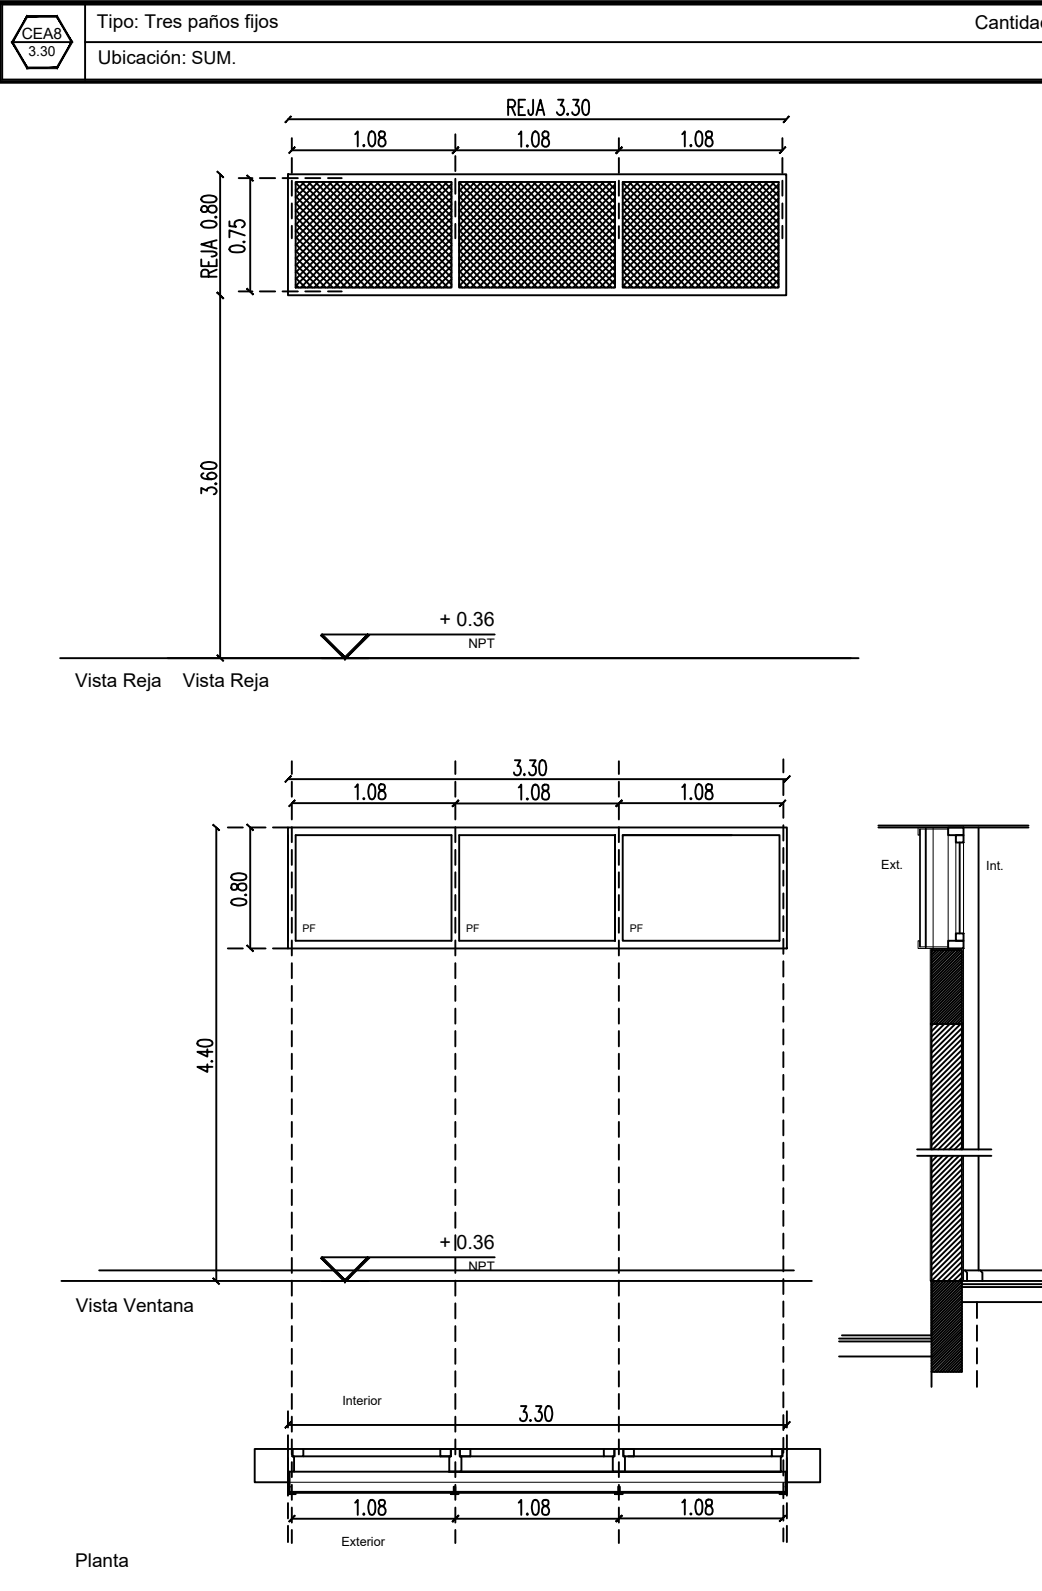


Premarco: tubo estructural de aluminio para embutir.
Marcos: aluminio pre pintado color blanco, perfiles tipo línea Moderna.
Hojas: tres paños tipo, aluminio pre pintado color blanco, tipo línea Moderna. Burletes de EPDM.
Herrajes: No lleva.
Vidrios: cristal laminado de seguridad 6mm (3+3) Transparente.
Contravidrios: de aluminio.
Reja: perfiles ángulo y "T" de 1 1/2" x 3/16". Planchuela de 5/8" x 3/16" y 1" x 3/16". Metal desplegado, diagonal 500x30x35, peso 7 Kg/m2. Terminación: galvanizado en caliente.

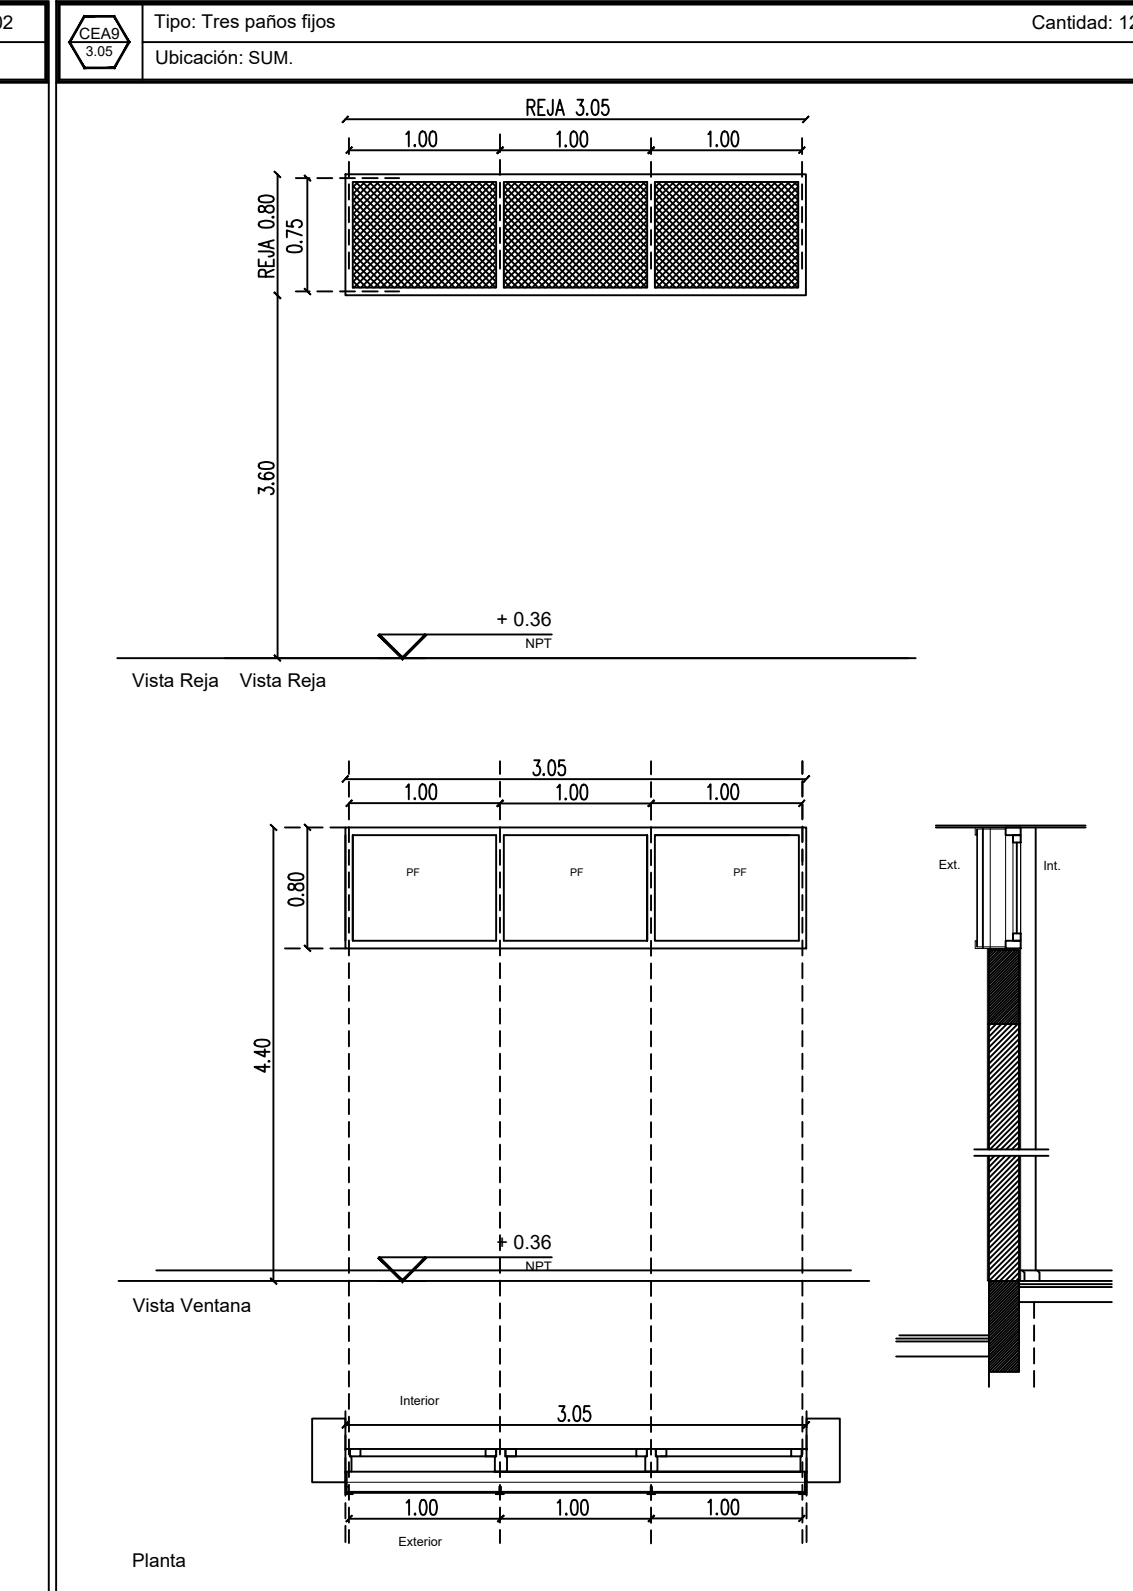

Premarco: tubo estructural de aluminio para embutir.
Marcos: aluminio pre pintado color blanco, perfiles tipo línea Moderna.
Hojas: tres paños tipo, aluminio pre pintado color blanco, tipo línea Moderna. Burletes de EPDM.
Herrajes: No lleva.
Vidrios: cristal laminado de seguridad 6mm (3+3) Transparente.
Contravidrios: de aluminio.
Reja: perfiles ángulo y "T" de 1 1/2" x 3/16". Planchuela de 5/8" x 3/16" y 1" x 3/16". Metal desplegado, diagonal 500x30x35, peso 7 Kg/m2. Terminación: galvanizado en caliente.

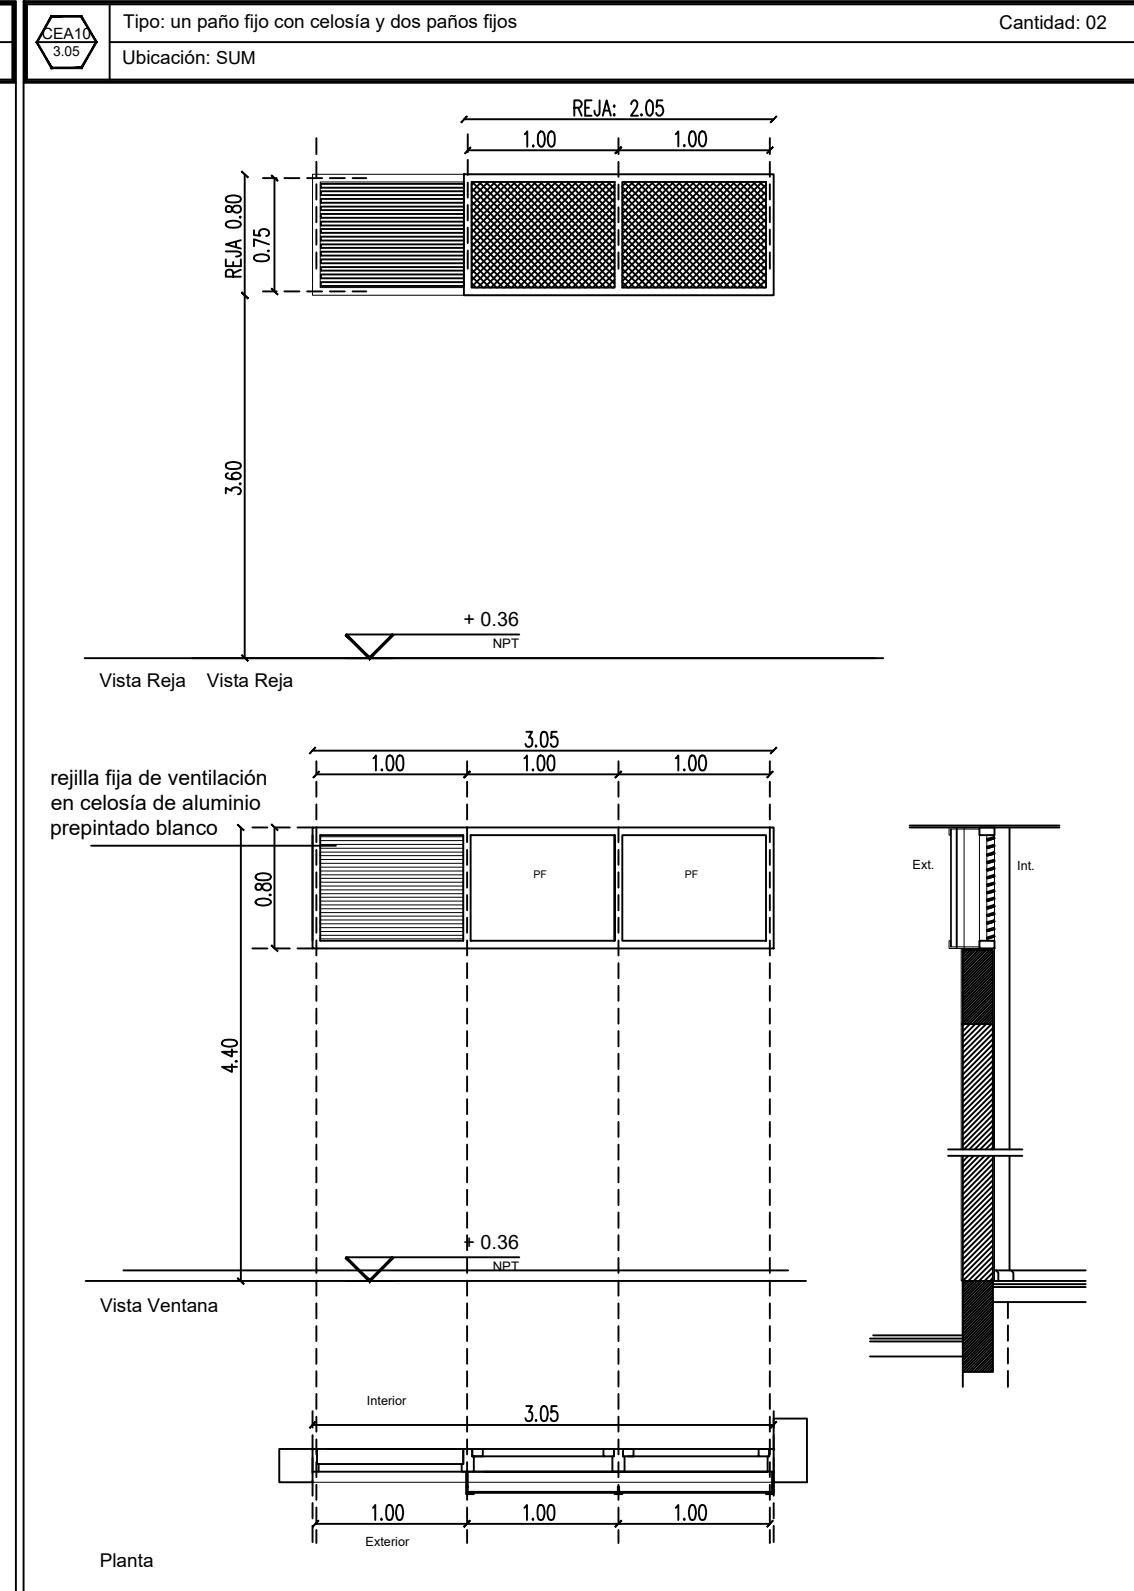


Premarco: tubo estructural de aluminio para embutir.
Marcos: aluminio pre pintado color blanco, perfiles tipo línea Moderna.
Hojas: un paño con rejilla de ventilación tipo y dos paños tipo, aluminio pre pintado color blanco, tipo línea Moderna. Felpa tipo Fin-seal y burletes de EPDM.
Herrajes: -
Vidrios: cristal laminado de seguridad 6mm (3+3) Transparente.
Contravidrios: de aluminio.
Reja: perfiles ángulo y "T" de 1 1/2" x 3/16". Planchuela de 5/8" x 3/16" y 1" x 3/16". Metal desplegado, diagonal 500x30x35, peso 7 Kg/m2. Terminación: galvanizado en caliente.

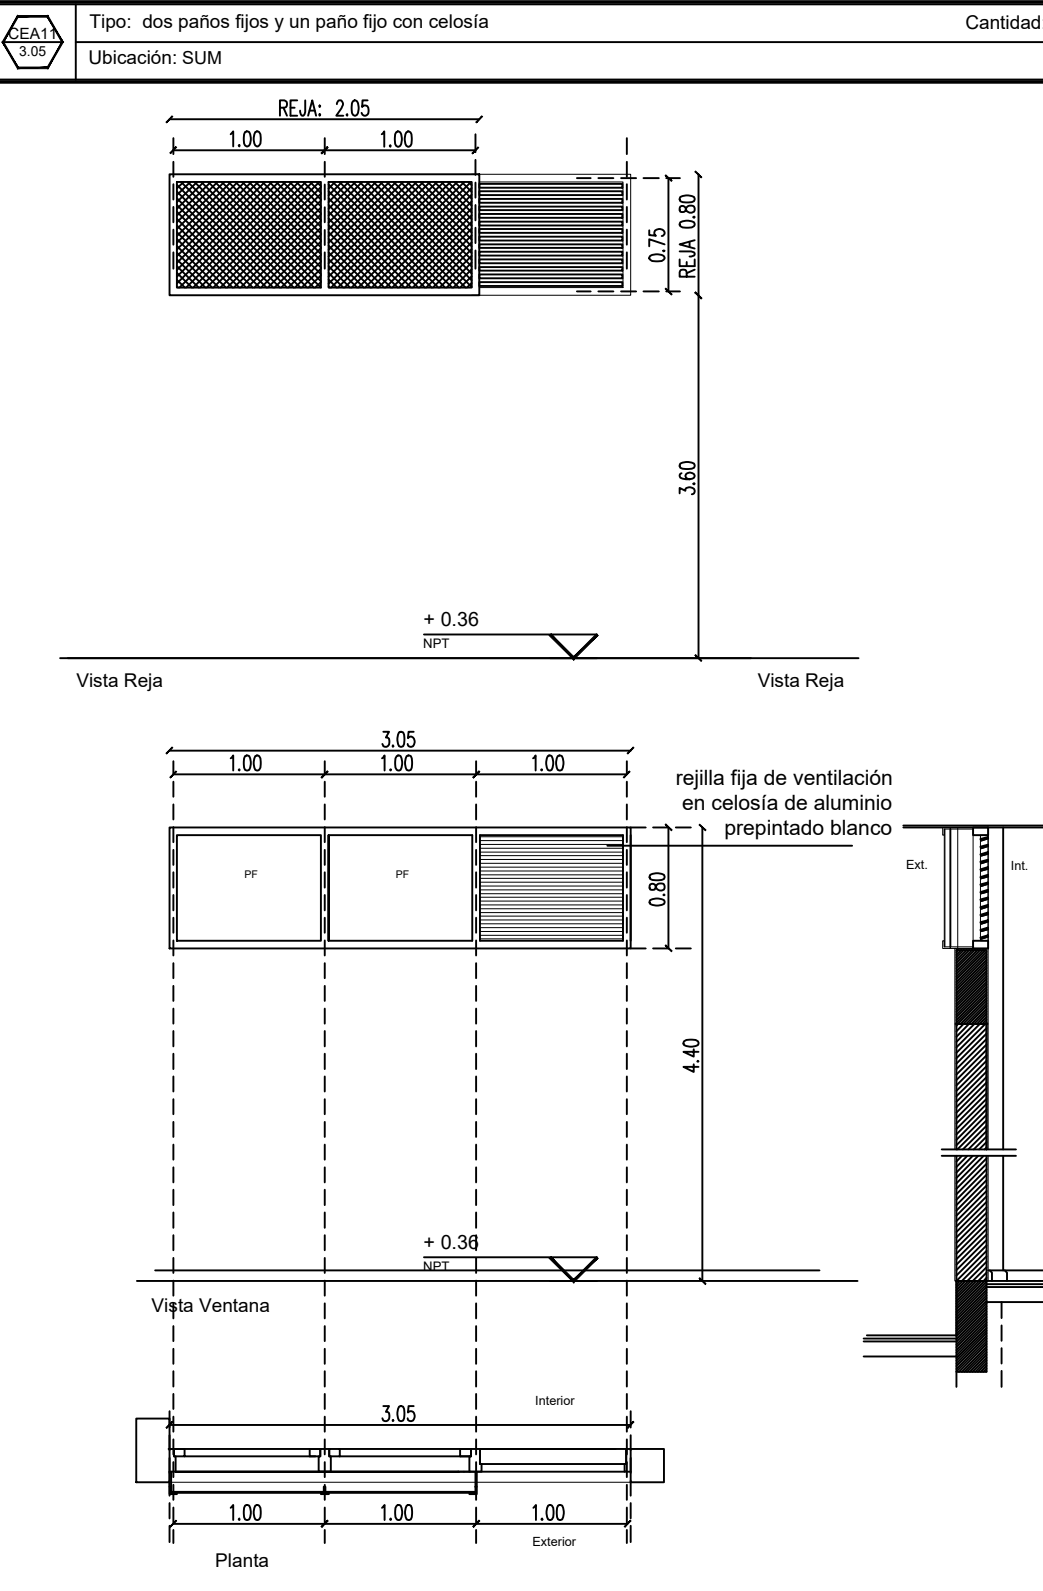

Premarco: tubo estructural de aluminio para embutir.
Marcos: aluminio pre pintado color blanco, perfiles tipo línea Moderna.
Hojas: un paño con rejilla de ventilación tipo y dos paños tipo, aluminio pre pintado color blanco, tipo línea Moderna. Felpa tipo Fin-seal y burletes de EPDM.
Herrajes: -
Vidrios: cristal laminado de seguridad 6mm (3+3) Transparente.
Contravidrios: de aluminio.
Reja: perfiles ángulo y "T" de 1 1/2" x 3/16". Planchuela de 5/8" x 3/16" y 1" x 3/16". Metal desplegado, diagonal 500x30x35, peso 7 Kg/m2. Terminación: galvanizado en caliente.

REFERENCIAS:
NOTA 1: Todas las medidas se verificarán en obra.
NOTA 2: Las medidas de varcos acotadas son indicativas, la contratista deberá ajustarse con la tolerancia necesaria según el sistema de armado o fijación adoptado.
NOTA 3: Las nomenclaturas no correlativas implican tipos de carpinterías no existentes en la presente documentación.
NOTA 4: Las cantidades de las manos de abrir de las hojas con indicadores y responderán a la planta de arquitectura.

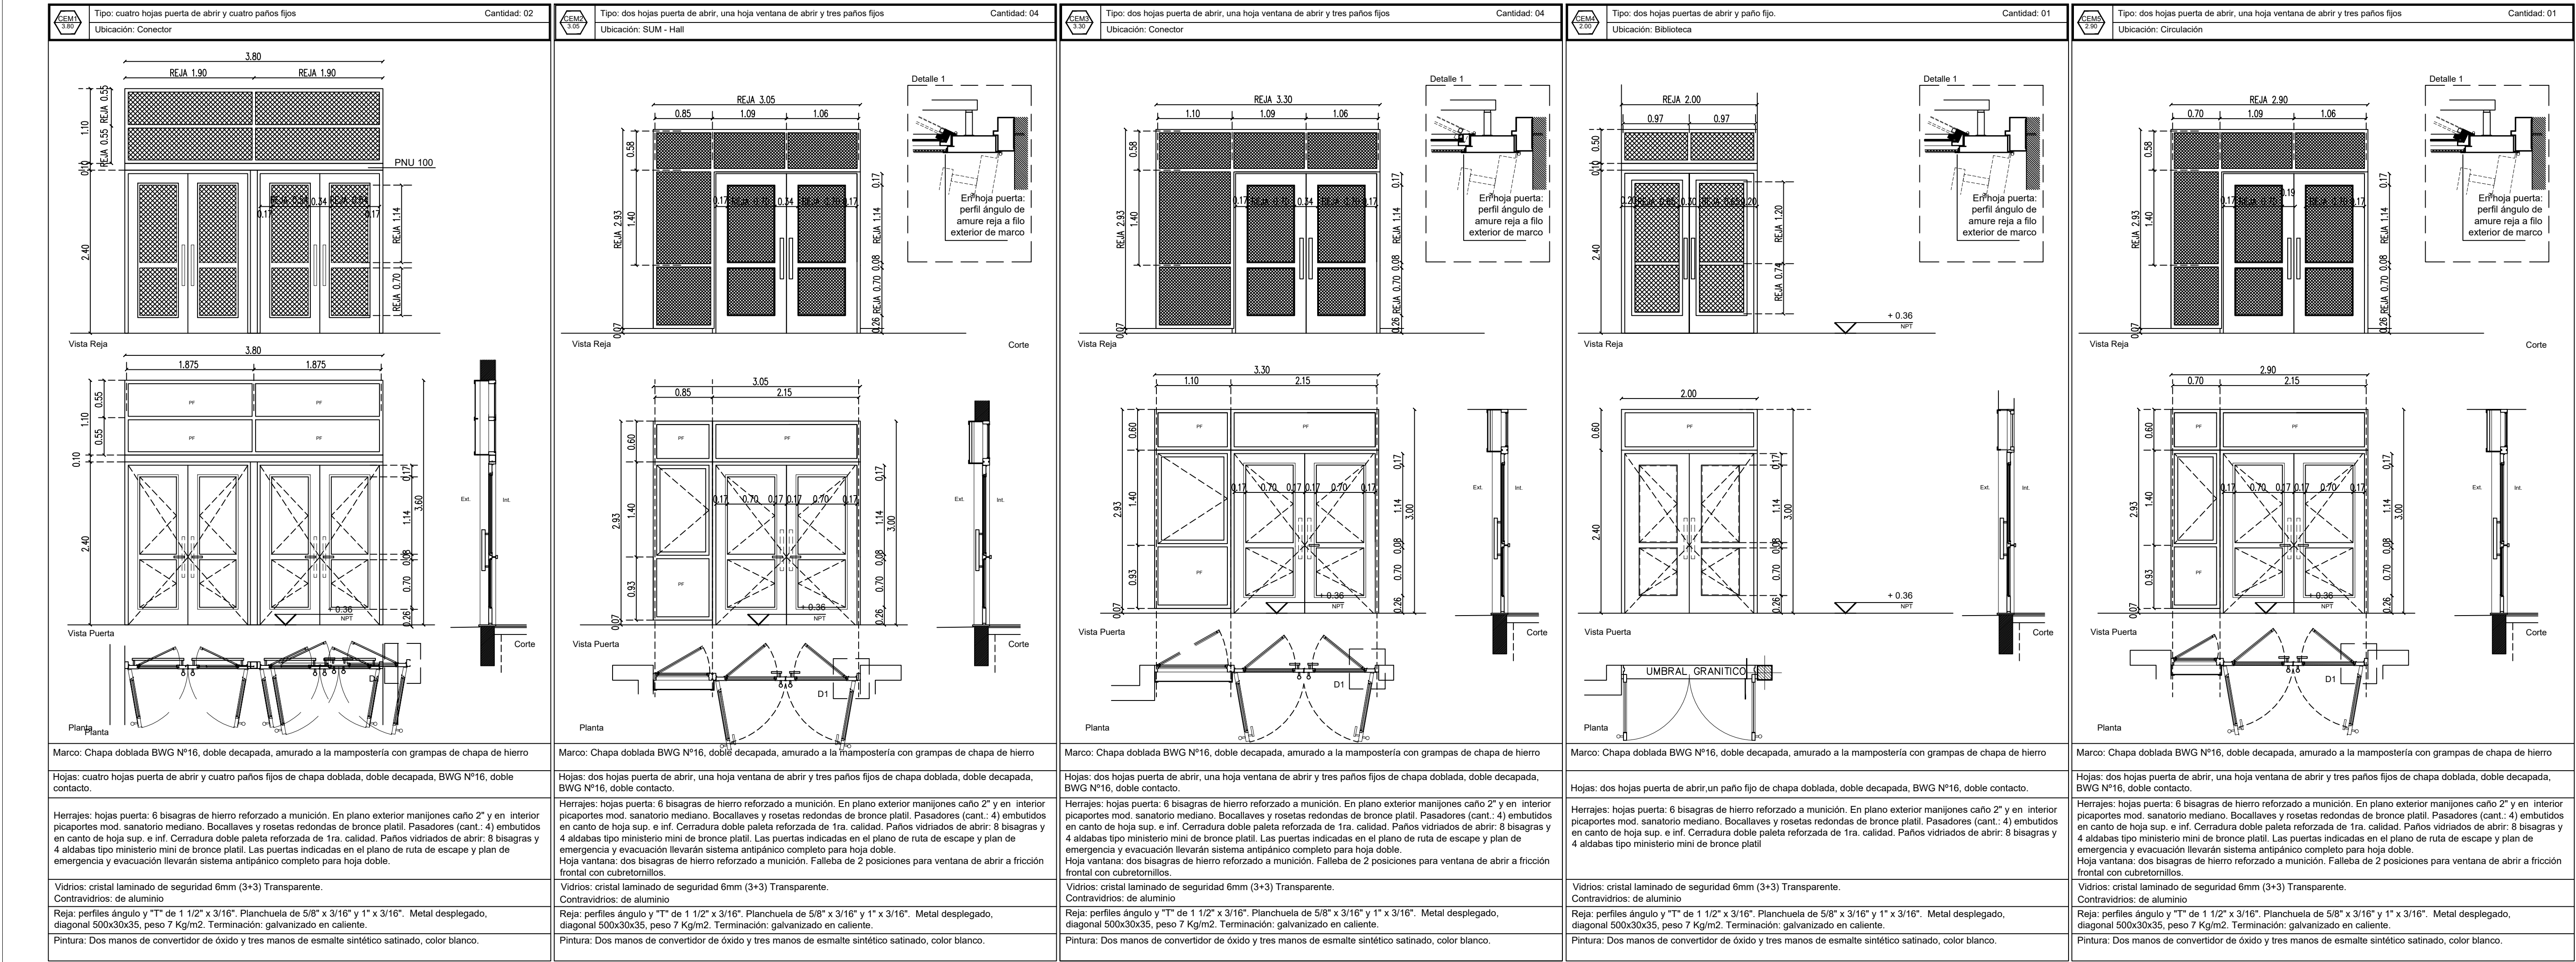

REFERENCIAS:

NOTA 1: Todas las medidas se verificarán en obra





NOTA 2: Las medidas de vanos acotados son indicativas, la contratista deberá ajustarlos con la tolerancia necesaria según el sistema de armado o fijación adoptado.

NOTA 3: Las nomenclaturas no conexas implican tipos de carpinterías no existentes en la presente documentación.

NOTA 4: Las cantidades de las manos de abrir de las hojas son indicativas y responderán a la planta de arquitectura.

OBRA: TERMINACIÓN DE EDIFICIO – ETAPA FINAL		LOCALIZACIÓN: CENTRO EDUCATIVO, CABA DE BUENOS AIRES
ESTABLECIMIENTO: E.P. Nº 022		PARTIDO: GENERAL RODRIGUEZ
NOMBRE PLANO: PLANILLA DE CARPINTERÍAS – CEM		LOCALIDAD: GENERAL RODRIGUEZ
DIRECCIÓN PROVINCIAL DE PLANIFICACIÓN, PROYECTOS Y SEGUIMIENTO DE OBRAS		DEPARTAMENTO TÉCNICO: CENTRO
DIRECCIÓN PROVINCIAL DE INFRAESTRUCTURA ESCOLAR		DEPARTAMENTO REGIÓN: X
ESCALA: 1:50	FECHA: JUNIO 2028	DESIGNACIÓN PLANO: PCEM_01



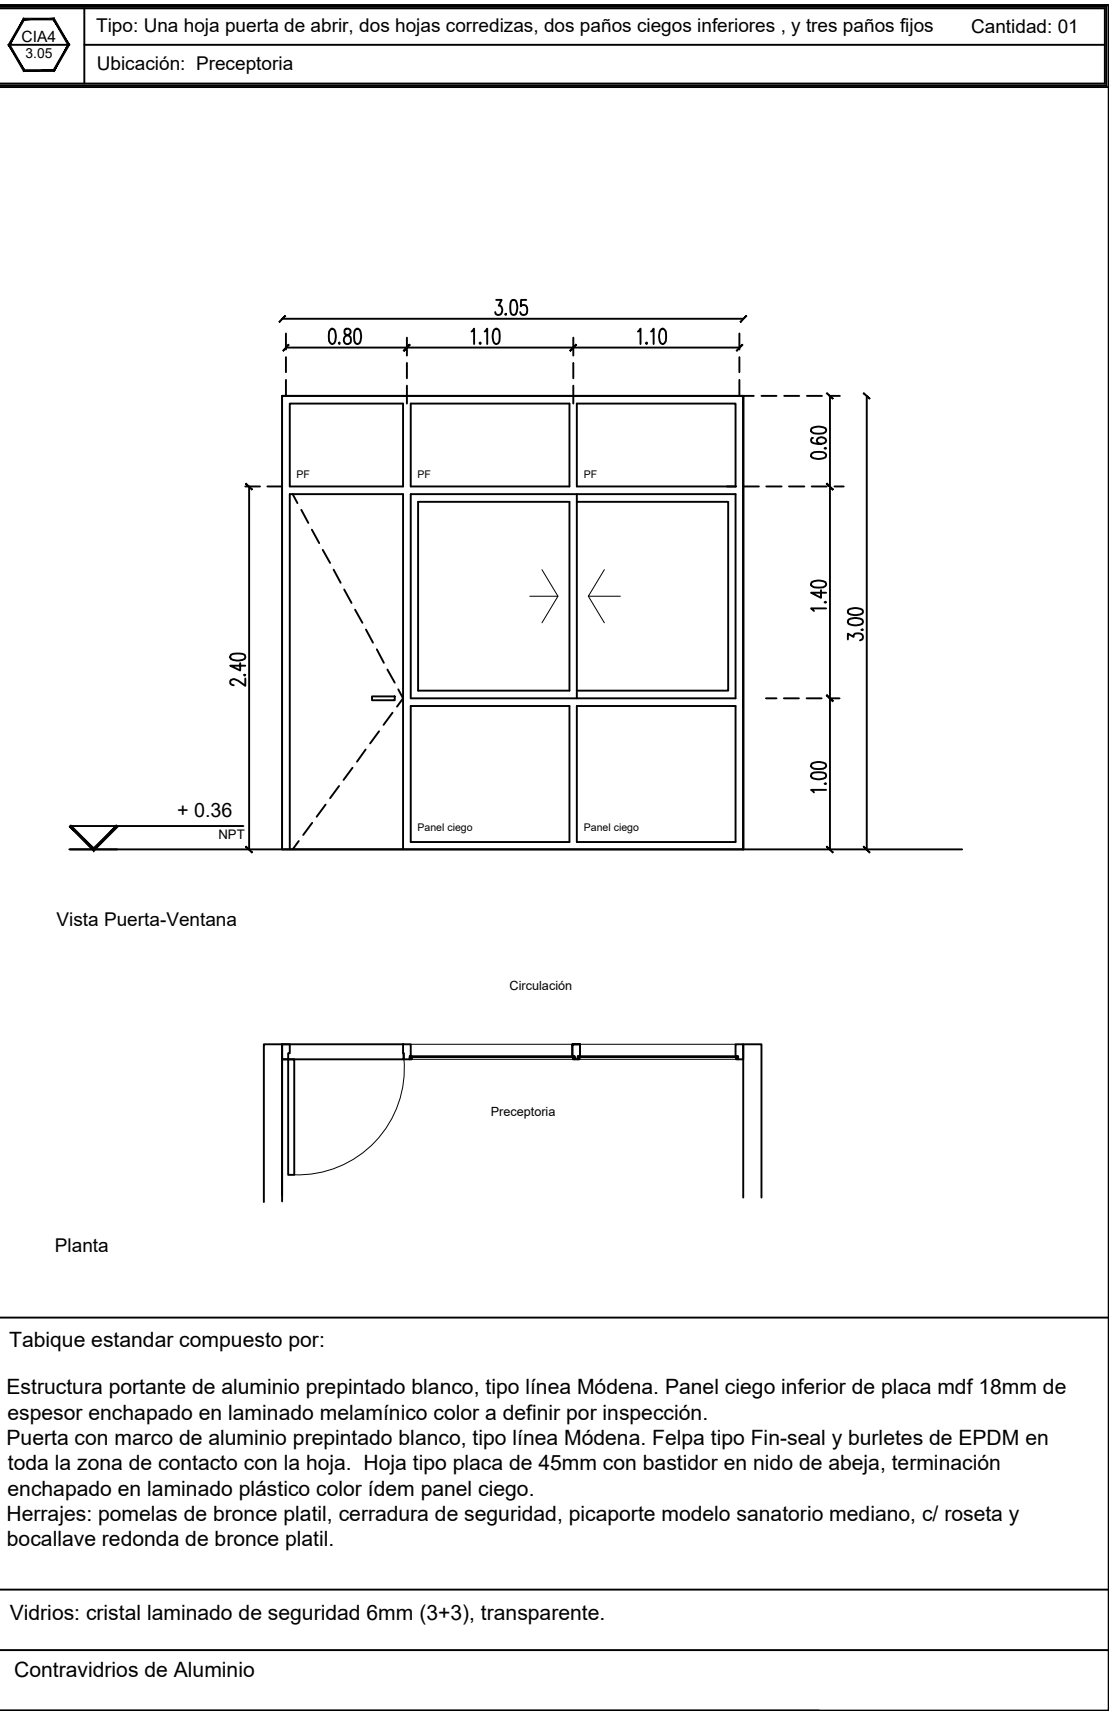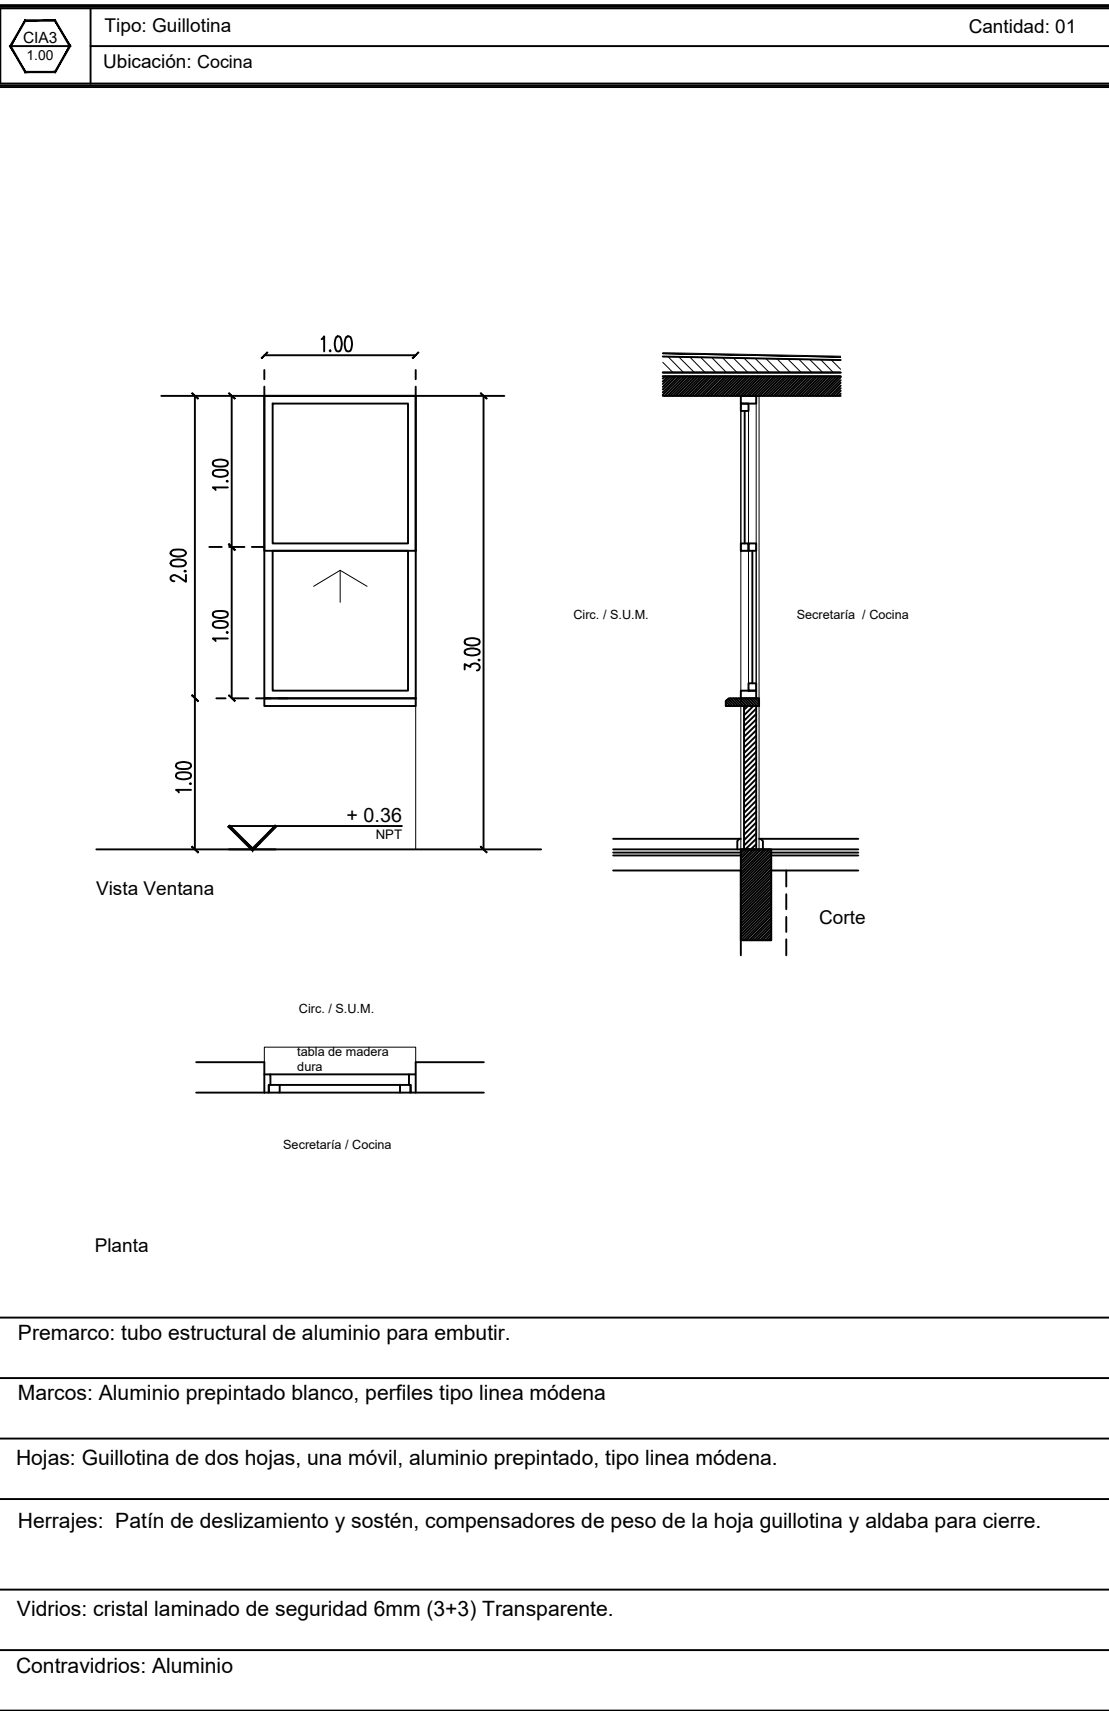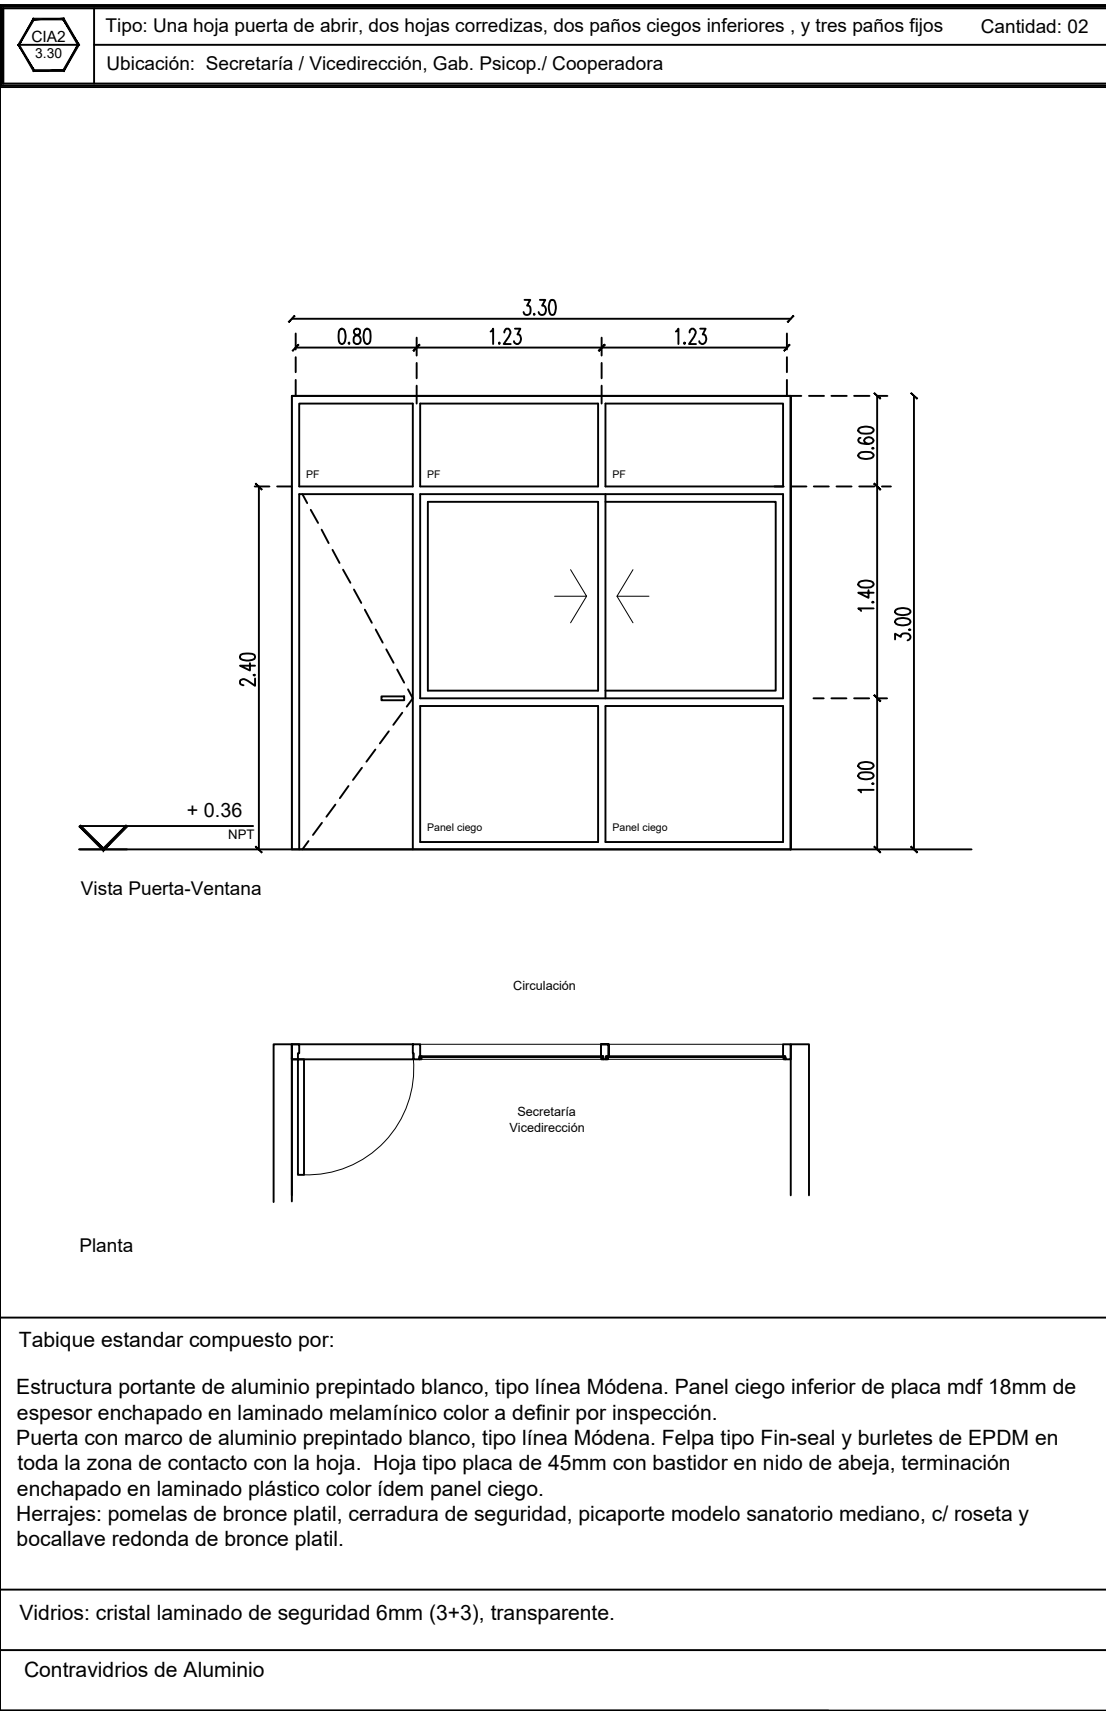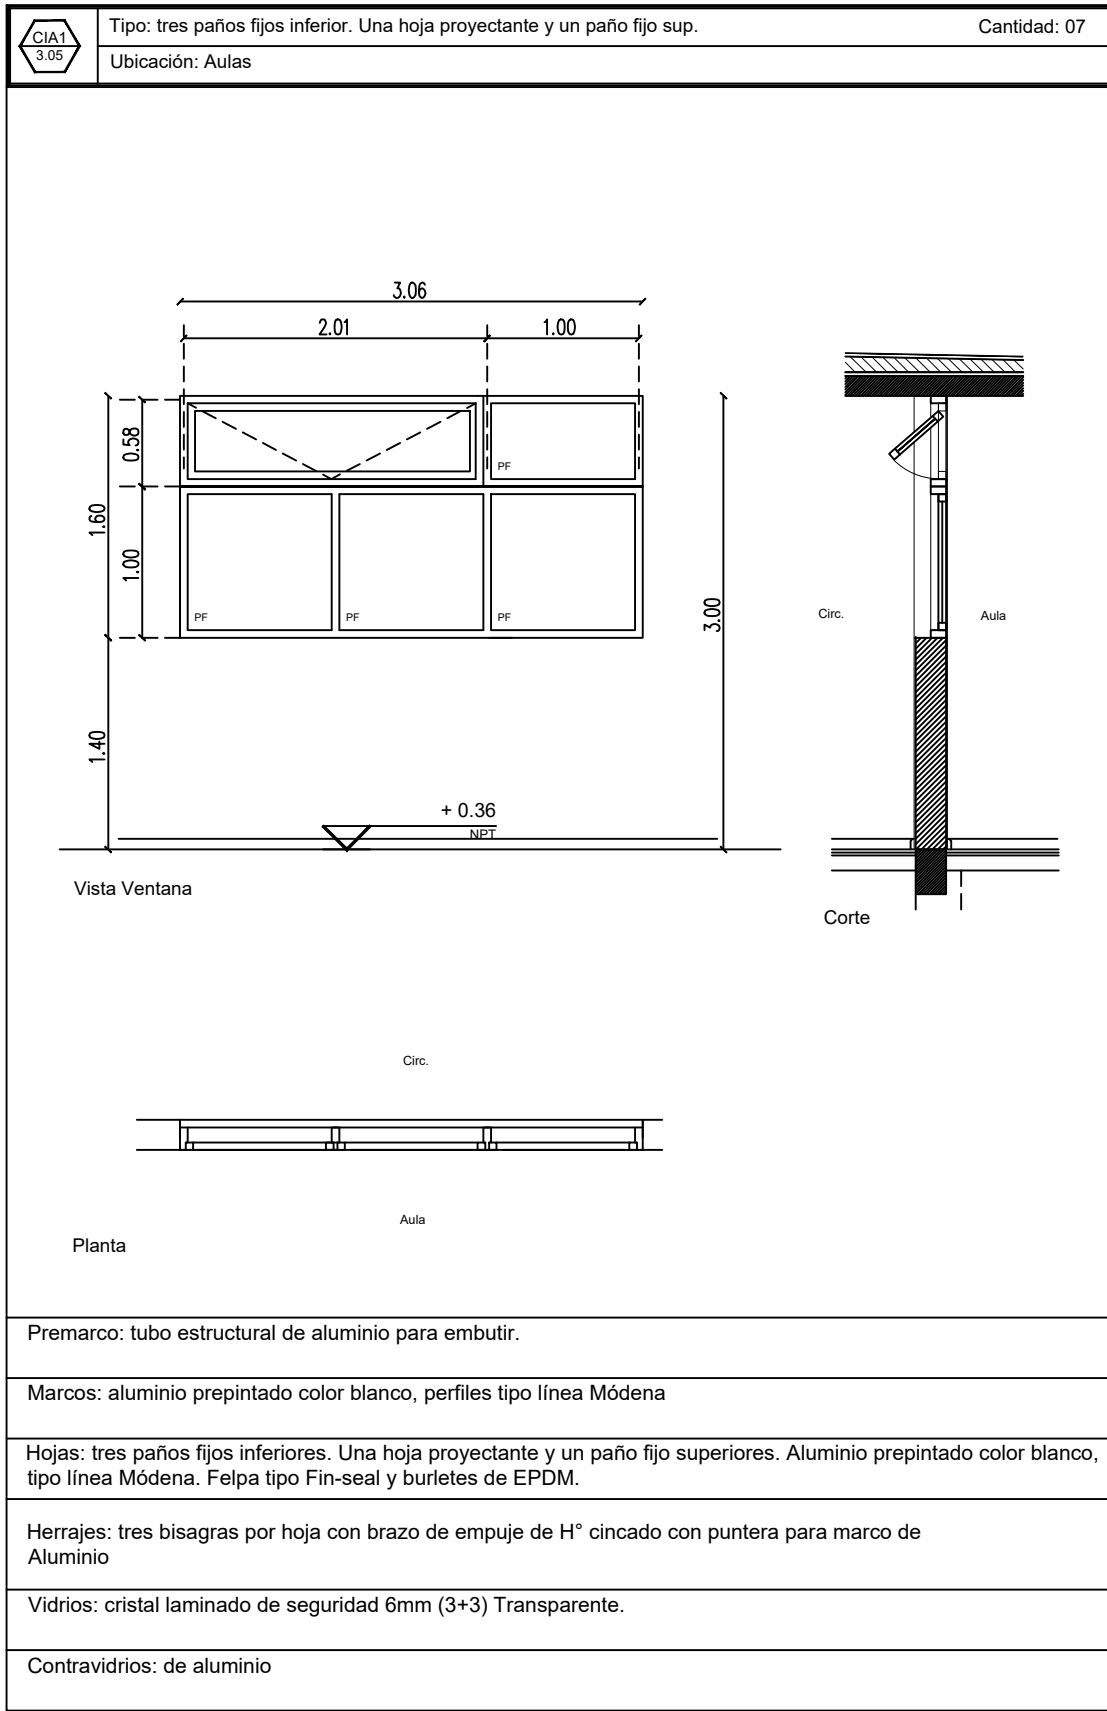

REFERENCIAS:

NOTA 1: Todas las medidas se verificarán en obra.

NOTA 2: Las medidas de vanos anotadas son indicativas. la contrista deberá ajustarse con la tolerancia necesaria según el sistema de armado o fijación adoptado.


NOTA 3: Las nomenclaturas no correlativas indican tipos de carpinterías no existentes en la presente documentación.

NOTA 4: Las cantidades de los marcos de abrir de las hojas son indicativas y responderán a la planta de arquitectura.

OBRA:	TERMINACIÓN DE EDIFICIO – ETAPA FINAL	LOCALIZACIÓN: Luján (Buenos Aires), Uruguay (de Fines)
ESTABLECIMIENTO:	E.P. N° 022	PARTEJO GENERAL RODRIGUEZ
NOMBRE PLANO:	PLANILLA DE CARPINTERÍAS – CIA	LOCALIDAD: GENERAL RODRIGUEZ
DIRECCIÓN PROVINCIAL DE PLANIFICACIÓN PROYECTOS Y SEGUEMIENTO DE OBRAS	Departamento Técnico: CENTRO	PARTEJO: Plan de Obras, Abastecimiento, Seguridad y Mantenimiento
DIRECCIÓN PROVINCIAL DE INFRAESTRUCTURA ESCOLAR	Departamento Región: X	C.I.A.: 00199500
ESCALA:	FECHA:	DESIGNACIÓN PLANO:
1:50	JUNIO 2026	PCIA_01




	Tipo: cuatro hojas de abrir y dos paños fijos	Cantidad: 01
	Ubicación: SUM	

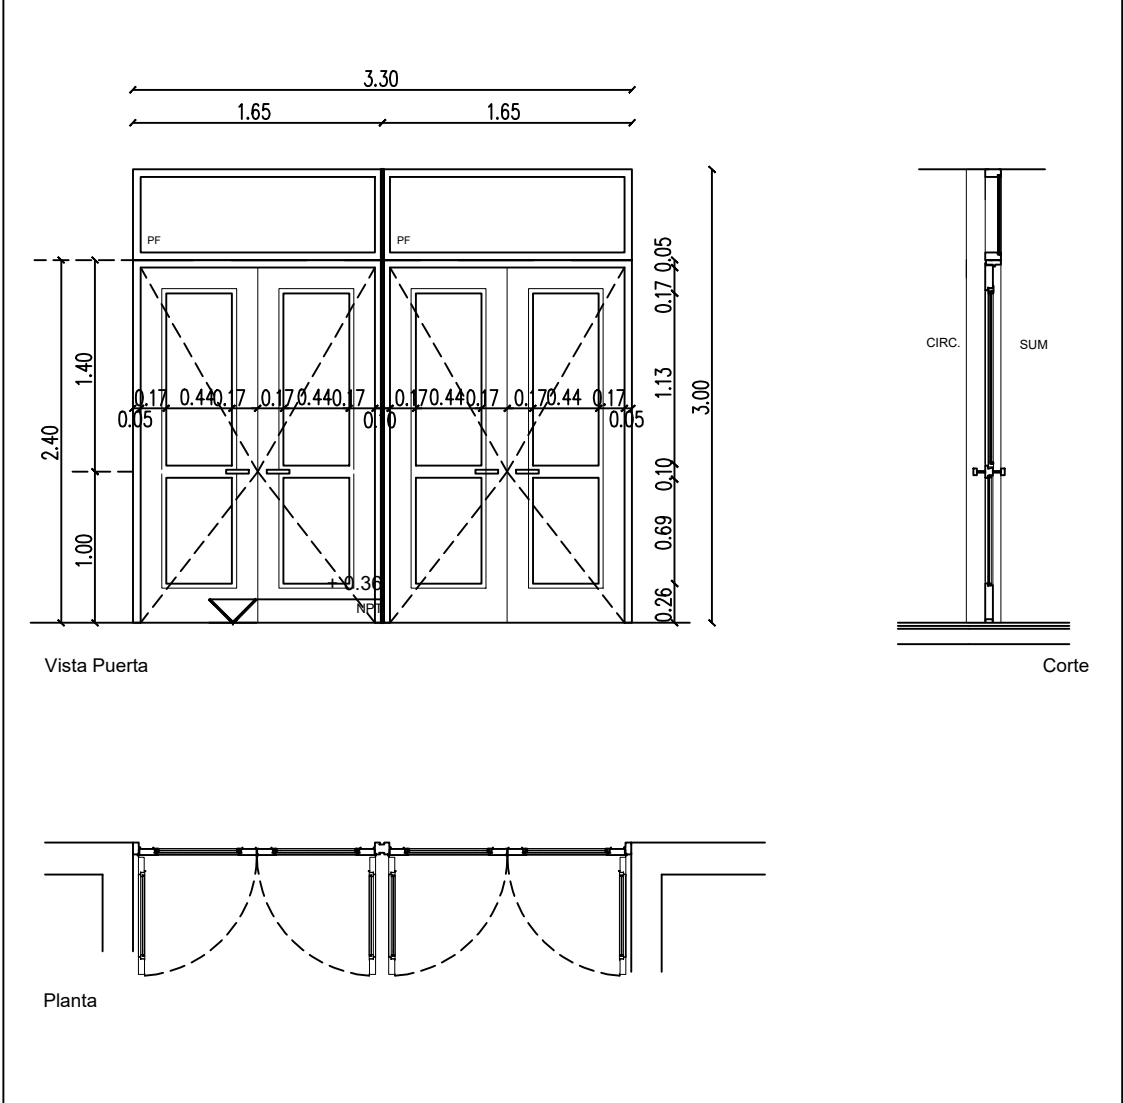

Marco: Chapa doblada BWG N°16, doble decapada, amurado a la mampostería. Serán del tipo abrazante, sobrepasando 3 cm. el espesor del muro (1,5 cm. hacia cada lado).
Hojas: cuatro de abrir y dos paños fijos de chapa doblada, doble decapada, BWG N°16, doble contacto.
Herrajes: 12 bisagras de hierro reforzado a munición. Picaportes modelo sanatorio mediano. Bocallaves y rosetas redondas de bronce platil. Pasadores (cantidad: 8) embutidos en canto de hoja sup. e inferior. Cerradura doble paleta reforzada de 1ra. calidad.
Vidrios: cristal laminado de seguridad 6mm (3+3) Transparente.
Contravidrios: de aluminio
Pintura: Dos manos de convertidor de óxido y tres manos de esmalte sintético satinado, color blanco.

REFERENCIAS:
NOTA 1: Todas las medidas se verificarán en obra
NOTA 2: Las medidas de vanos acotadas son indicativas.
la contratista deberá ajustarlás con la tolerancia necesaria según el sistema de armado o fijación adoptado.
NOTA 3: Las nomenclaturas no correlativas implican tipos de carpinterías no existentes en la presente documentación.
NOTA 4: Las cantidades de las manos de abrir de las hojas son indicativas y responderán a la planta de arquitectura.

	Tipo: Dos hojas de abrir y un paño fijo superior	Cantidad: 01
	Ubicación: Sala de Máquinas	

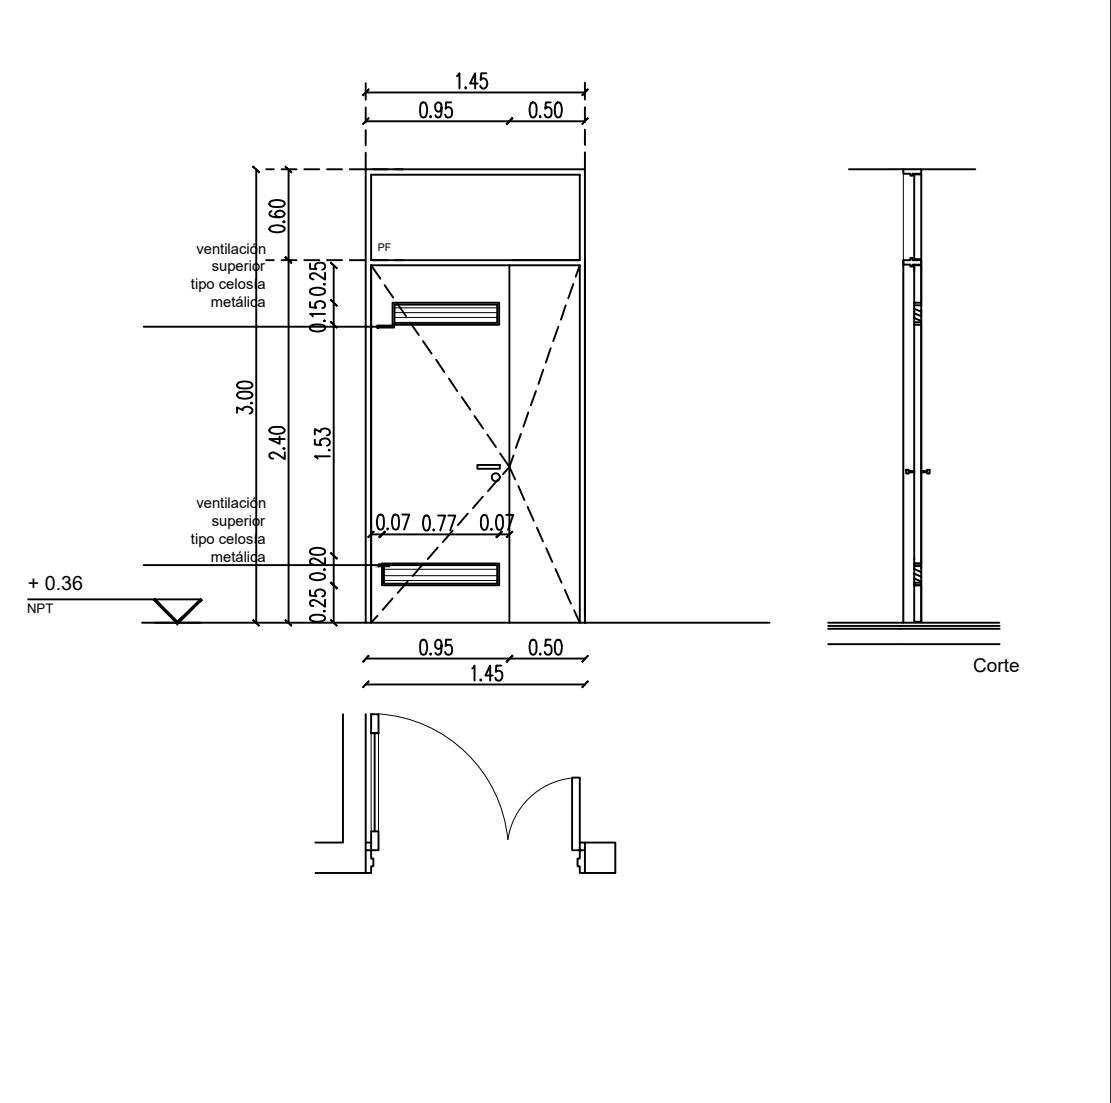

Marco Chapa doblada BWG N°16, doble decapada, amurado a la mamp. Serán del tipo abrazante, sobrepasando 3 cm. el espesor del muro (1,5 cm. hacia cada lado).
Dos hojas de abrir, H: 2.40m y un paño fijo superior de chapa doblada BWG N°16. Ventilación superior e inferior de celosía de chapa doblada BWG N° 16.
Herrajes: hojas seis bisagras de hierro reforzada a munición, una cerradura doble paleta reforzada. Platil + bocallaves. Picaporte modelo sanatorio mediano, c/ roseta y bocallave redonda de bronce platil. Dos pasadores embutidos.
Vidrios: cristal laminado de seguridad 6mm (3+3). Transparente.
Contravidrios de Aluminio
Pintura: Dos manos de convertidor de óxido y tres manos de esmalte sintético satinado, color blanco.

OBRA:		TERMINACION DE EDIFICIO – ETAPA FINAL		LOCALIZACION: Latitud-34.619936, Longitude-58.978962	
ESTABLECIMIENTO:		E.P. N° 022		PARTIDO: GENERAL RODRIGUEZ	
NOMBRE PLANO:		PLANILLA DE CARPINTERIAS – CIM		LOCALIDAD: GENERAL RODRIGUEZ	
				DIRECCION: D. Victor Bernad / Bomberos Voluntarios y Bienestar	
				C.U.E.: 062199500	
DIRECCIÓN PROVINCIAL DE PLANIFICACION, PROYECTOS Y SEGUIMIENTO DE OBRAS				 GOBIERNO DE LA PROVINCIA DE BUENOS AIRES DIRECCIÓN GENERAL DE CULTURA Y EDUCACIÓN DIRECCIÓN PROVINCIAL DE PLANIFICACIÓN PROYECTOS Y SEGUIMIENTO DE OBRAS DIRECCIÓN PROVINCIAL DE INFRAESTRUCTURA ESCOLAR SUBSECRETARÍA DE INFRAESTRUCTURA ESCOLAR	
Departamento Técnico: CENTRO					
DIRECCIÓN PROVINCIAL DE INFRAESTRUCTURA ESCOLAR					
Departamento Región: X					
ESCALA:		FECHA:		DESIGNACION PLANO:	
1.50		JUNIO 2026		PCIM_01	

REFERENCIAS:


NOTA 1: Todas las medidas se verificarán en obra

NOTA 2: Las medidas de vanos acotadas son indicativas, la contratista deberá ajustarlas con la tolerancia necesaria según el sistema de armado o fijación adoptado.

NOTA 3: Las nomenclaturas no correlativas implican tipos de carpinterías no existentes en la presente documentación.

NOTA 4: Las cantidades de las manos de abrir de las hojas son indicativas y responderán a la planta de arquitectura.


OBJETO		TERMINACION DE EDIFICIO - ETAPA FINAL	
ESTABLECIMIENTO		E.P. N° 022	
NOMBRE PLANO:		PLANILLA DE CARPINTERIAS - CIMA	
DIRECCIÓN PROVINCIAL DE PLANIFICACION, PROYECTOS Y SEGUIMIENTO DE OBRAS		Departamento Técnico: CENTRO	
DIRECCIÓN PROVINCIAL DE INFRAESTRUCTURA ESCOLAR		Departamento Región: X	
ESCALA:	FECHA:	DESIGNACION PLANO:	
1:50	JUNIO 2026	PCIMA_01	

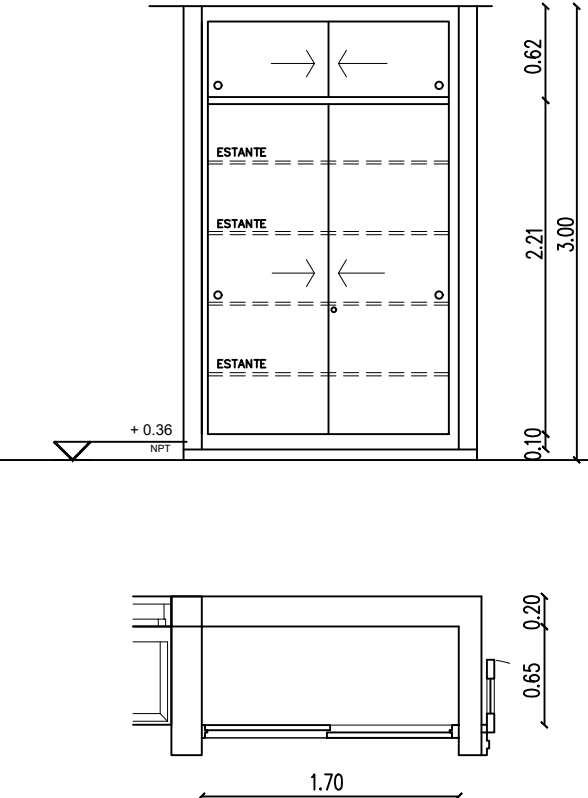	Tipo: Cuatro hojas corredizas	Cantidad: 01
	Ubicación: Laboratorio	
		
Marco: Chapa doblada BWG N°16, doble decapada, amurado a la mampostería con grampas de chapa de hierro.		
Hojas: Cuatro hojas corredizas, placas de madera para pintar, cinco estantes placa terciado fenólico 18 mm de espesor, enchapado laminado plástico color blanco.		
Herrajes: Cerraduras pasador, cubetas platil, rieles y guías de aluminio.		
Pintura: Marco: Dos manos de convertidor de óxido y tres manos de esmalte sintético satinado, color blanco. Hojas: Tres manos de esmalte sintético satinado, color blanco, previa aplicación de preservador de madera a base de insecticidas y fungicidas.		


REFERENCIAS:

- NOTA 1: Todas las medidas se verificarán en obra
- NOTA 2: Las medidas de vanos acotadas son indicativas, la contratista deberá ajustarlas con la tolerancia necesaria según el sistema de armado o fijación adoptado.
- NOTA 3: Las nomenclaturas no correlativas implican tipos de carpinterías no existentes en la presente documentación.
- NOTA 4: Las cantidades de las manos de abrir de las hojas son indicativas y responderán a la planta de arquitectura.

OBRA:		TERMINACION DE EDIFICIO – ETAPA JUNIO	LOCALIZACION:	Latitud=34.619936, Longitud=58.978962	
ESTABLECIMIENTO:		E.P. N° 022	PARTIDO:	GENERAL RODRIGUEZ	
NOMBRE PLANO:		PLANILLA DE CARPINTERIAS – MIMA	LOCALIDAD:	GENERAL RODRIGUEZ	
			DIRECCION:	Dr.Victor Bernal e/Bomberos Voluntarios y Bicentenario	
			C.U.E.:	062199500	
DIRECCIÓN PROVINCIAL DE PLANIFICACION, PROYECTOS Y SEGUIMIENTO DE OBRAS			 GOBIERNO DE LA PROVINCIA DE BUENOS AIRES DIRECCIÓN GENERAL DE CULTURA Y EDUCACIÓN DIRECCIÓN PROVINCIAL DE PLANIFICACIÓN, PROYECTOS Y SEGUIMIENTO DE OBRAS DIRECCIÓN PROVINCIAL DE INFRAESTRUCTURA ESCOLAR SUBSECRETARÍA DE INFRAESTRUCTURA ESCOLAR		
Departamento Técnico: CENTRO					
DIRECCIÓN PROVINCIAL DE INFRAESTRUCTURA ESCOLAR					
Departamento Región: X					
ESCALA:	FECHA:	DESIGNACION PLANO:			
1.50	JUNIO 2026	MIMA_01			

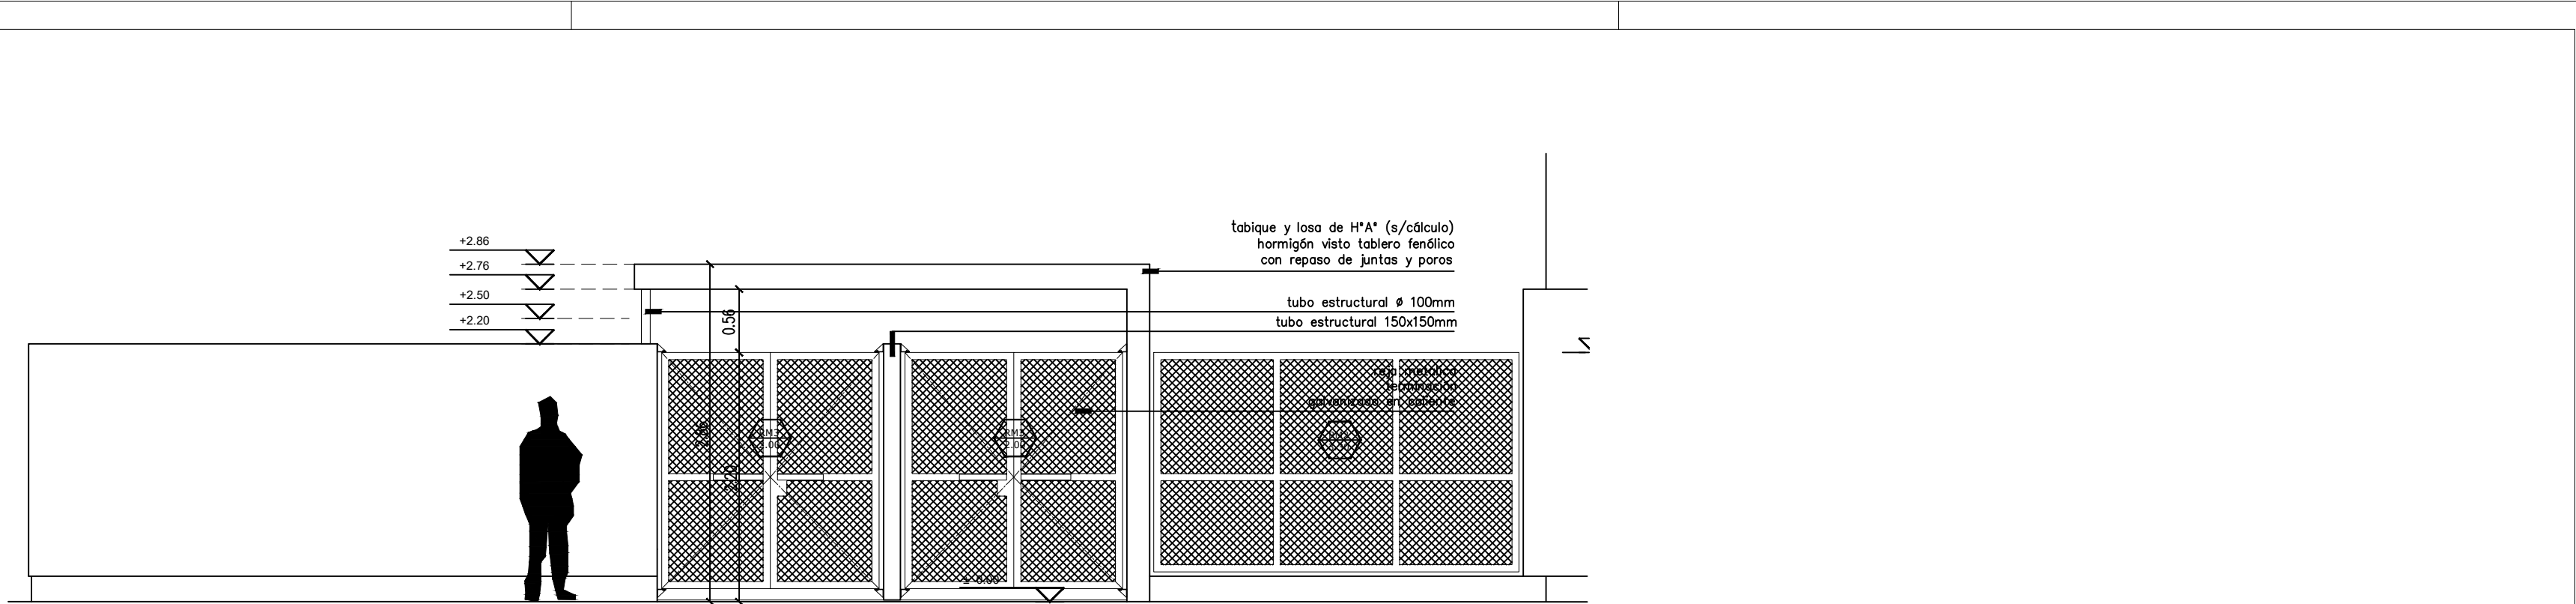

VISTA

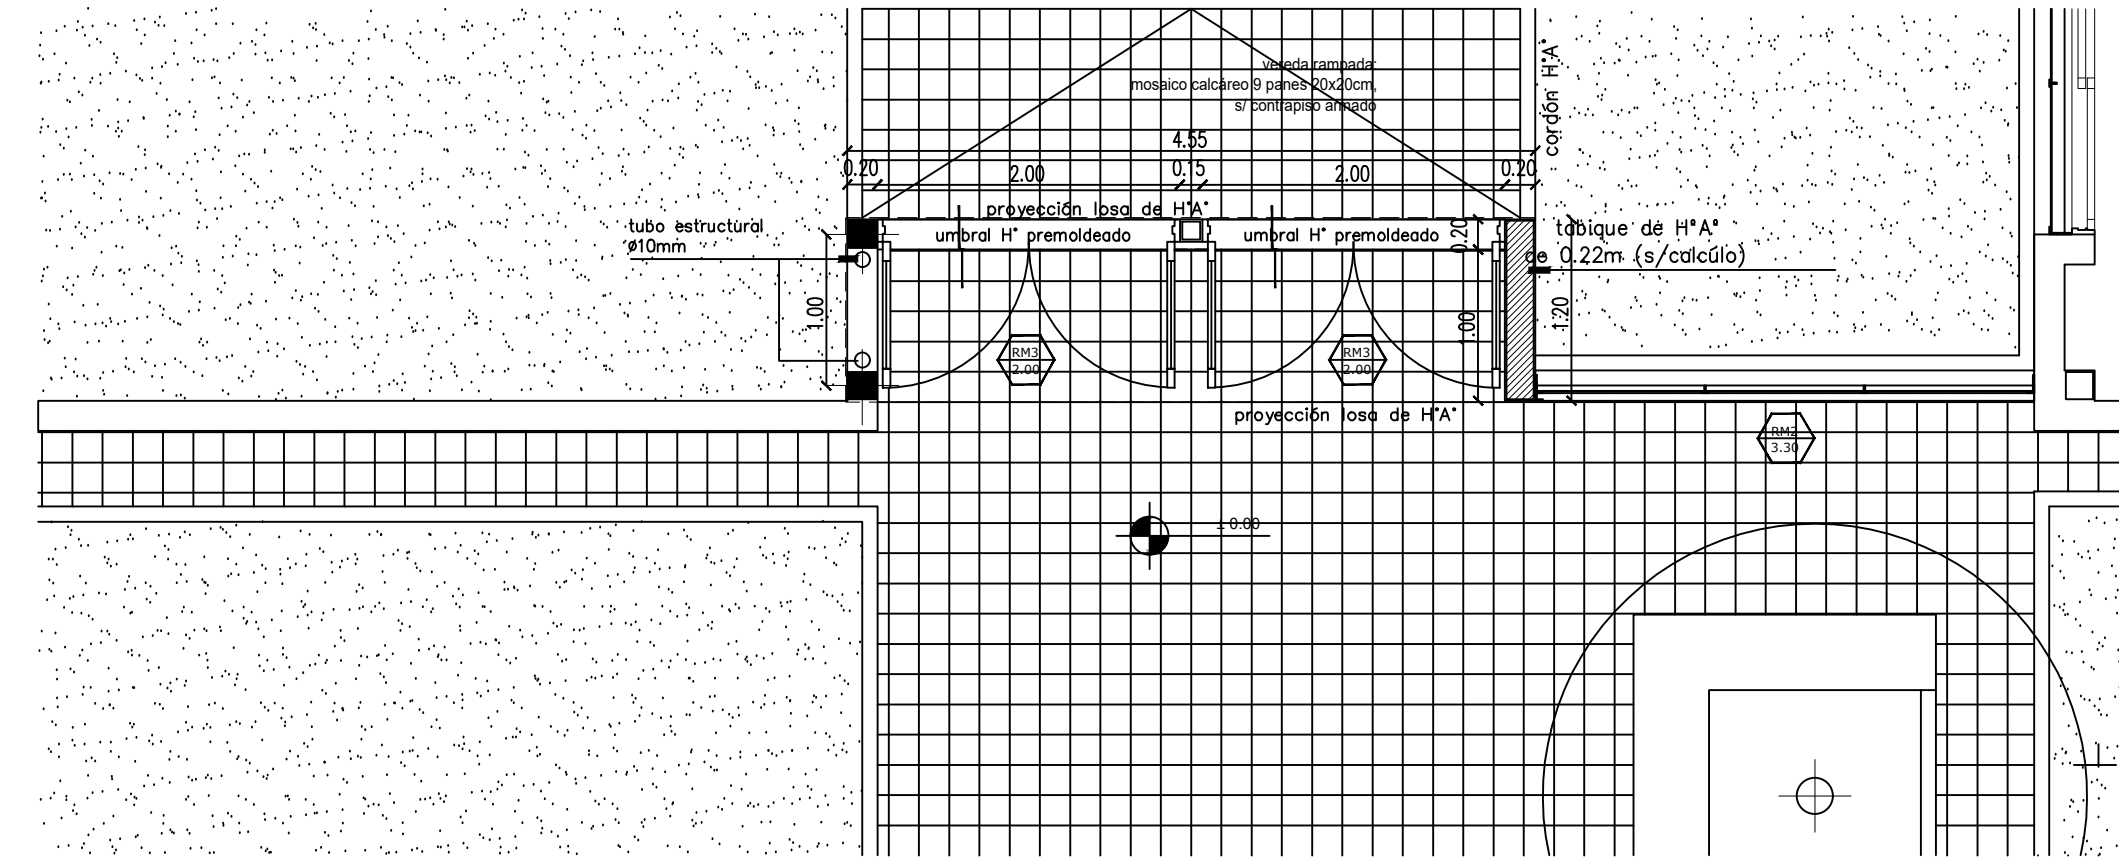

PLANTA

OBRA:		TERMINACION DE EDIFICIO – ETAPA FINAL	LOCALIZACION:	Latitud = 34.619936, Longitud = 58.978962
ESTABLECIMIENTO:		E.P. N° 022	PARTIDO:	GENERAL RODRIGUEZ
NOMBRE PLANO:		DETALLE DE ACCESO	LOCALIDAD:	GENERAL RODRIGUEZ
			DIRECCION:	D-Victor Benad 4/Bombas Voluntarias y Bicentenario
			C.U.E.:	062199500
DIRECCIÓN PROVINCIAL DE PLANIFICACION, PROYECTOS Y SEGUIMIENTO DE OBRAS				
Departamento Técnico: CENTRO				
DIRECCIÓN PROVINCIAL DE INFRAESTRUCTURA ESCOLAR				
Departamento Región: X				
ESCALA:	FECHA:	DESIGNACION PLANO:	 GOBIERNO DE LA PROVINCIA DE BUENOS AIRES DIRECCIÓN GENERAL DE CULTURA Y EDUCACIÓN DIRECCIÓN PROVINCIAL DE PLANIFICACION, PROYECTOS Y SEGUIMIENTO DE OBRAS DIRECCIÓN PROVINCIAL DE INFRAESTRUCTURA ESCOLAR SUBSECRETARÍA DE INFRAESTRUCTURA ESCOLAR	
1.50	JUNIO 2026	DS_05		

CUBIERTA CHAPA ONDULADA
GALVANIZADA Nº25
SEGUN DETALLE

VIGA H*A* S/ CALCULO

DINTEL DE H*A*
S/ CALCULO

CIELORRASO DESMONTABLE
DE PLACAS DE ROCA YESO
60x60cm TIPO VINILICAS

MURO DE LADRILLO HUECO
NO PORTANTE DE 18x18x33

CARPINTERIA ALUMINIO
PREPINTADO BLANCO

REVOQUE FINO AL FIELTRO
TERMINACION PINTURA LATEX
COLOR BLANCO

CANTONERA DE ALUMINIO
PREPINTADO BLANCO

REVESTIMIENTO CERAMICO 30X30,
3 HILADAS S/ZOCALO

PISO: MOSAICO GRANITICO 30X30
PULIDO COLOR GRIS CLARO

ZOCALO GRANITICO
IDEM PISO

CORTE B-B
Esc. 1:25

CUBIERTA CHAPA BWG Nº 25
SOBRE ESTRUCTURA METALICA S/DETALLE

CENEFA CHAPA
PREPINTADA BWG Nº 22

CIELORRASO EXTERIOR
DE CHAPA LISA
GALVANIZADA PREPINTADA

VIGA H*A* S/ CALCULO

CIELORRASO DESMONTABLE DE
PLACAS DE ROCA YESO
60x60cm TIPO VINILICAS

REVOQUE FINO AL FIELTRO
TERMINACION PINTURA LATEX
COLOR BLANCO

CARPINTERIA ALUMINIO
PREPINTADO BLANCO
CON REJA MALLA METAL DESPLEGADO
GALVANIZADO EN CALIENTE

CANTONERA DE ALUMINIO
PREPINTADO BLANCO

ALFIZAR H*A* VISTO
GOTERON INFERIOR


REVESTIMIENTO PLASTICO TEXTURADO
BASE ACRILICA PROYECTADO,
COLOR A DESIGNAR

REVESTIMIENTO CERAMICO 30X30,
3 HILADAS S/ZOCALO

ZOCALO GRANITICO IDEM PISO

ZOCALO EXTERIOR DE CEMENTO ALISADO

CORTE A-A
Esc. 1:25

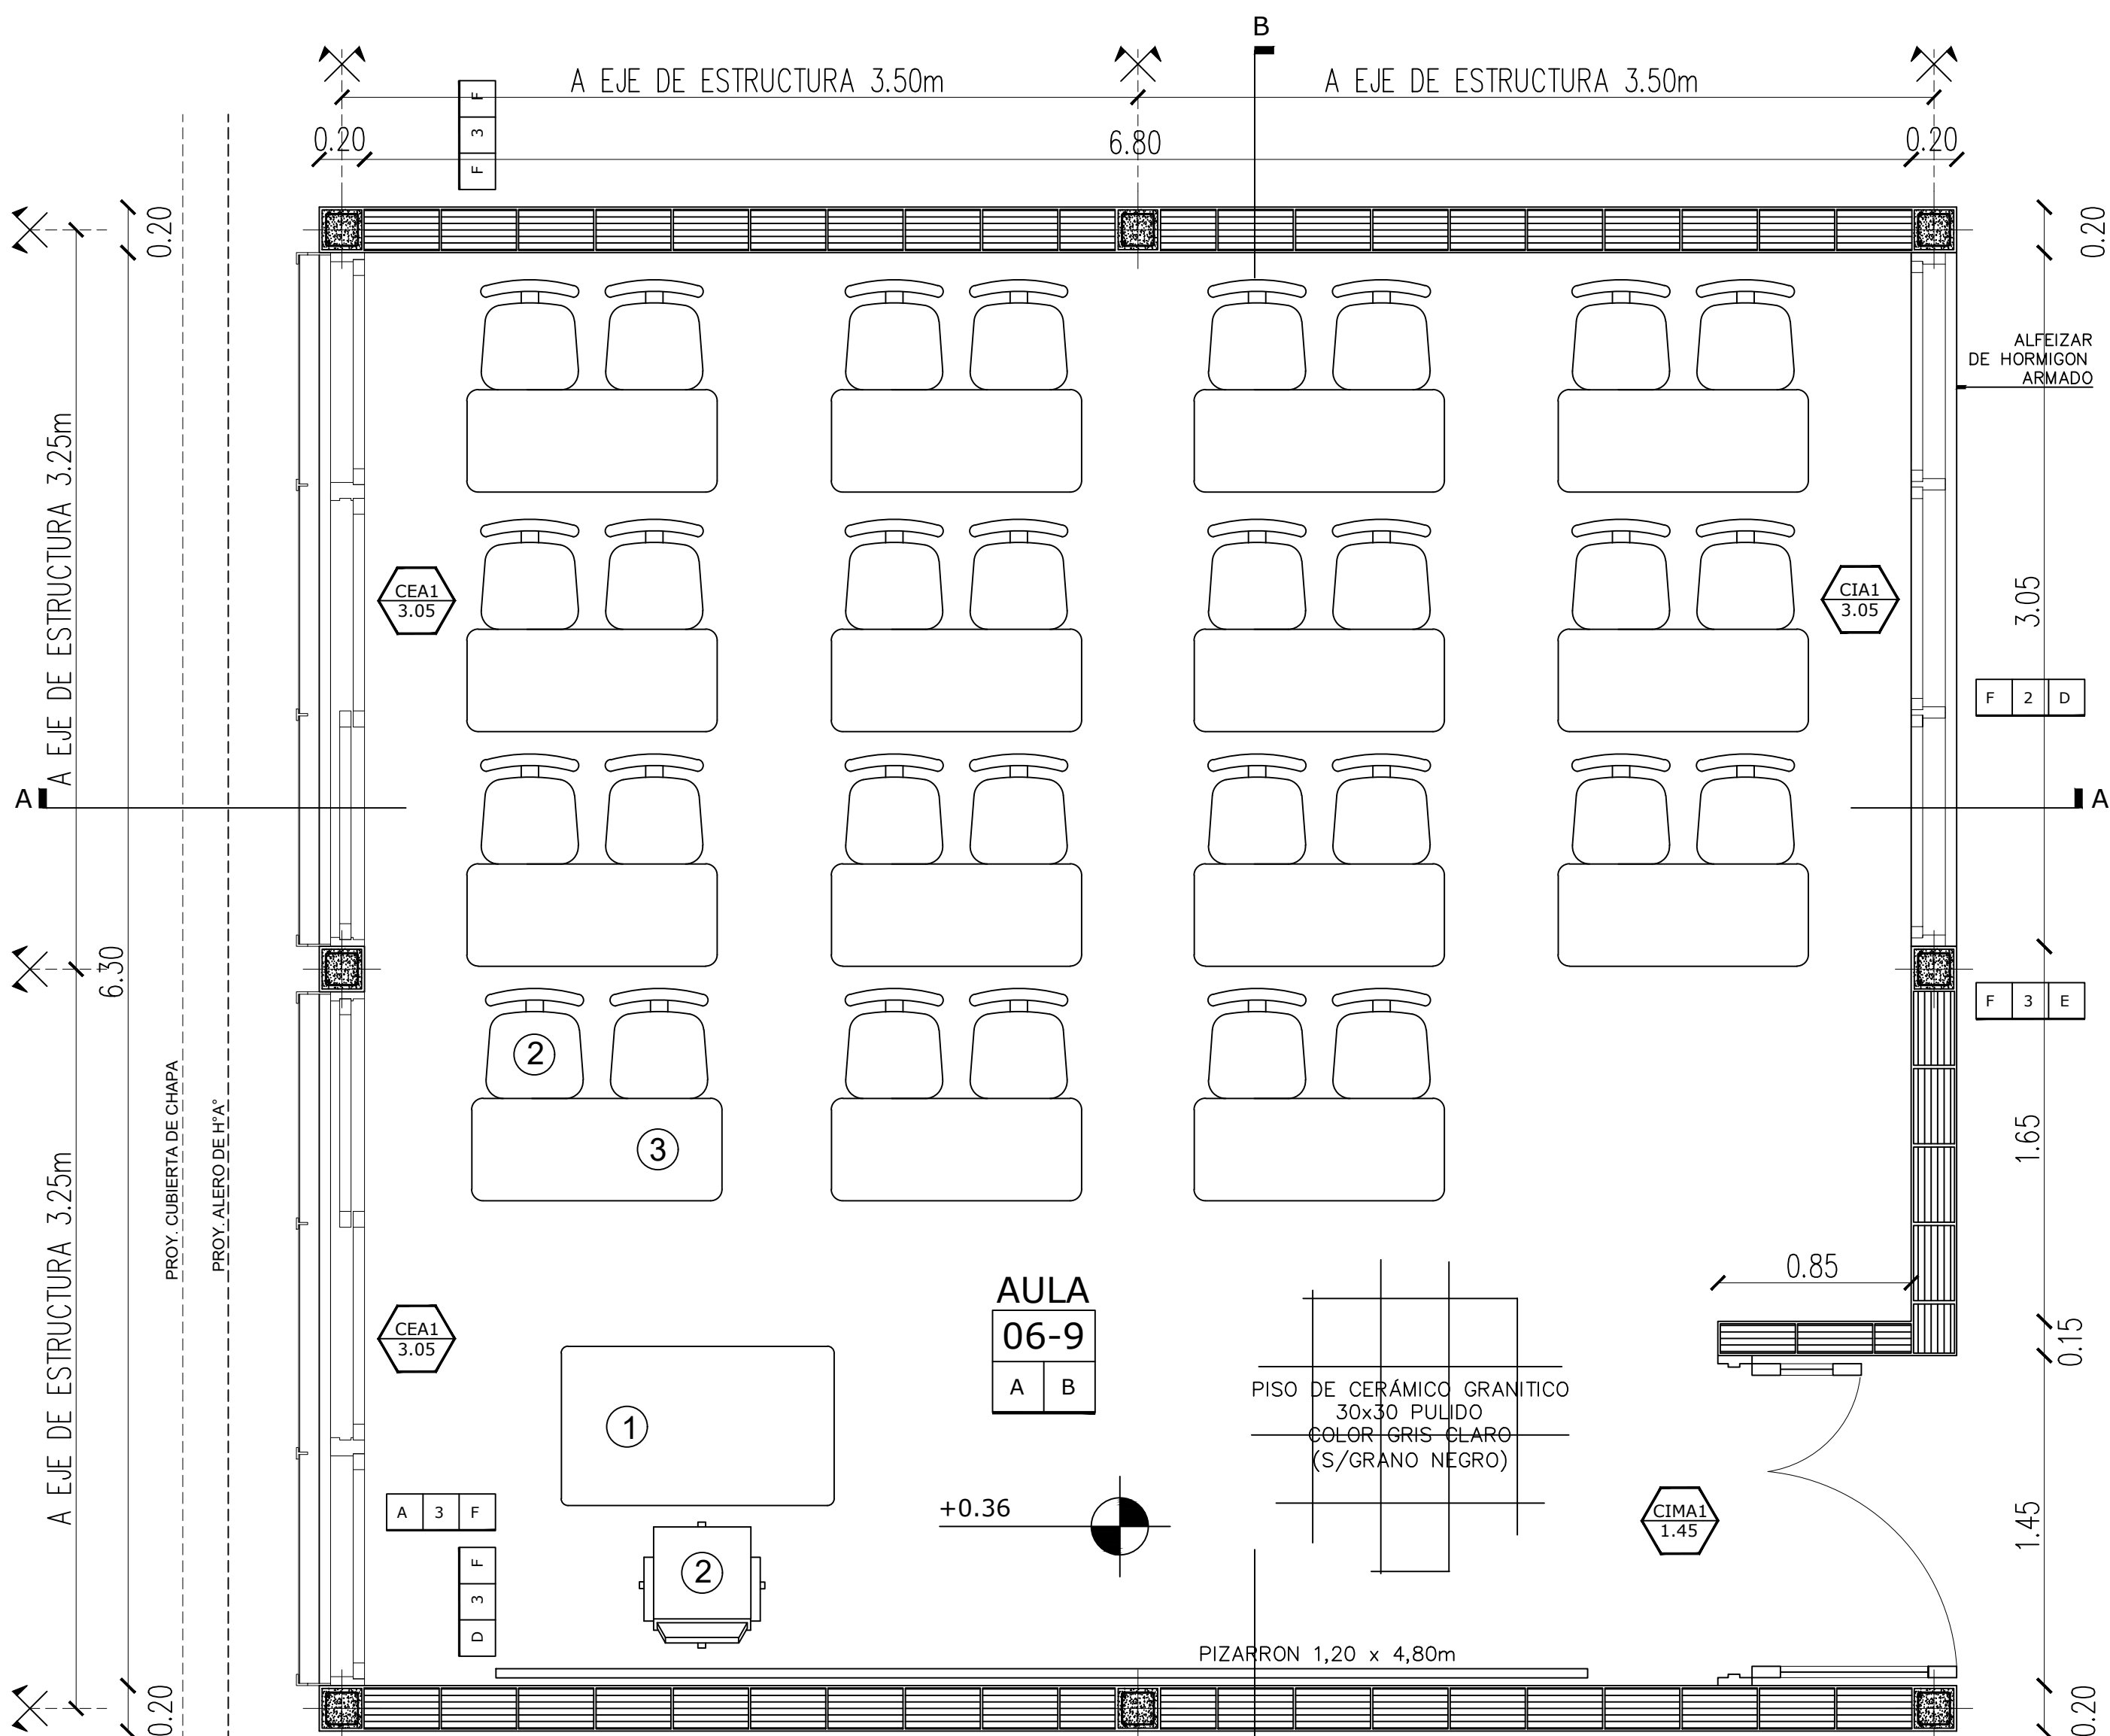

PLANTA
Esc. 1:25




REFERENCIAS	
	MURO A CONSTRUIR
	ESTRUCTURA DE H*A* S/CONCRETO A CONSTRUIR
	ARREGLO PISO
	1-ESCRITORIO
	2-SILLA
	3-MESA

REFERENCIAS	
	MURO A CONSTRUIR
	ESTRUCTURA DE H*A* S/CONCRETO A CONSTRUIR
	ARREGLO PISO
	1-ESCRITORIO
	2-SILLA
	3-MESA

REFERENCIAS	
	MURO A CONSTRUIR
	ESTRUCTURA DE H*A* S/CONCRETO A CONSTRUIR
	ARREGLO PISO
	1-ESCRITORIO
	2-SILLA
	3-MESA


OBRA:	TERMINACION DE EDIFICIO - ETAPA FINAL	LOCALIZACION: Luján, Provincia de Buenos Aires
ESTABLECIMIENTO:	E.P. Nº 022	PARTIDO: GENERAL RODRIGUEZ
NOMBRE PLANO:	DETALLE DE AULA	LOCALIDAD: Luján, Pcia. Buenos Aires
DIRECCION PROVINCIAL DE PLANIFICACION, PROYECTOS Y SEGUIMIENTO DE OBRAS	Departamento Técnico: CENTRO	DIRECCION: Luján, Pcia. Buenos Aires
DIRECCION PROVINCIAL DE INFRAESTRUCTURA ESCOLAR	Departamento Región: X	DIRECCION: Luján, Pcia. Buenos Aires
ESCALA:	FECHA:	DESIGNACION PLANO:
1:25	JUNIO 2025	DS_01

BANCO DE HORMIGON ARMADO EXTERIOR (segun calculo)
UBICACION: Patio

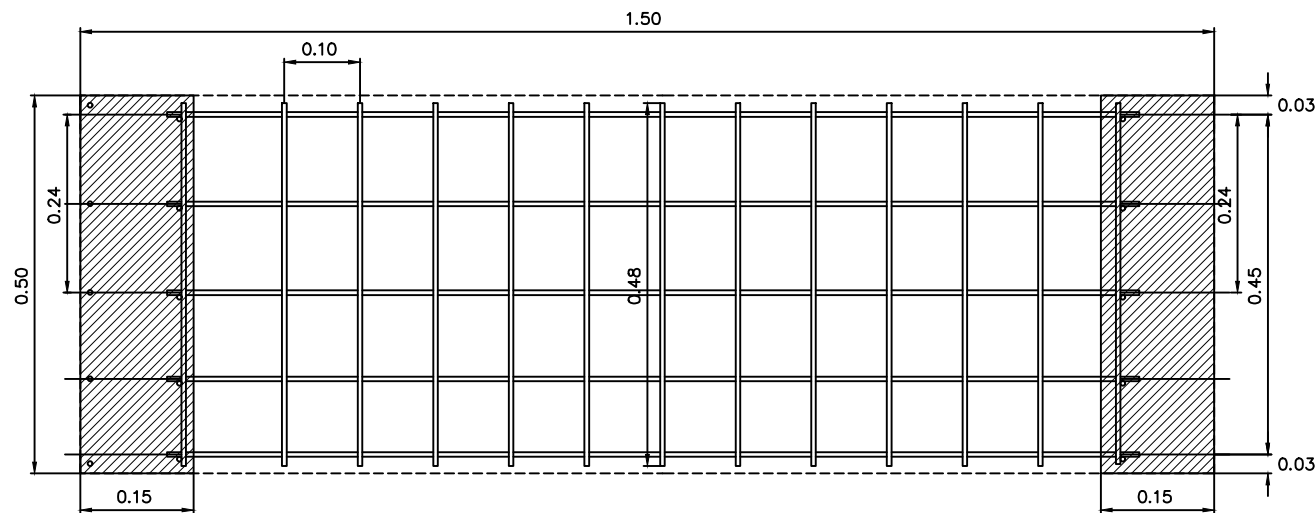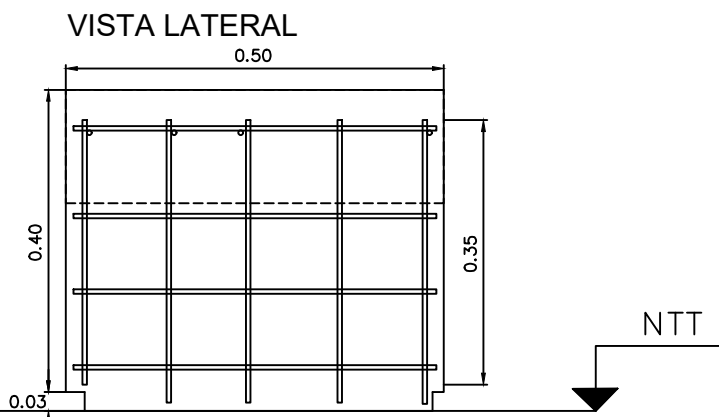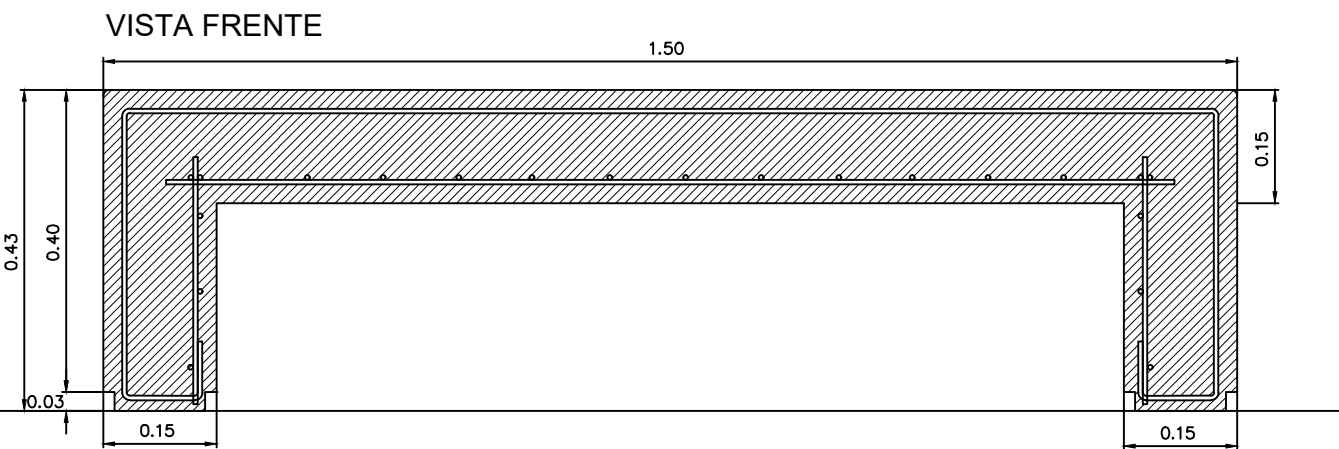

OBRA: TERMINACION DE EDIFICIO – ETAPA FINAL		LOCALIZACION: Latitud=34.619936, Longitud=58.978962
ESTABLECIMIENTO: E.P. N° 022		PARTIDO: GENERAL RODRIGUEZ
NOMBRE PLANO: DETALLE DE BANCO		LOCALIDAD: GENERAL RODRIGUEZ
		DIRECCION: Dr. Victor Bernal y/Bombas Voluntarias y Bicentenario
		C.U.E.: 062199500
DIRECCIÓN PROVINCIAL DE PLANIFICACION, PROYECTOS Y SEGUIMIENTO DE OBRAS Departamento Técnico: CENTRO		 GOBIERNO DE LA PROVINCIA DE BUENOS AIRES DIRECCIÓN GENERAL DE CULTURA Y EDUCACIÓN DIRECCIÓN PROVINCIAL DE PLANIFICACIÓN, PROYECTOS Y SEGUIMIENTO DE OBRAS DIRECCIÓN PROVINCIAL DE INFRAESTRUCTURA ESCOLAR SUBSECRETARÍA DE INFRAESTRUCTURA ESCOLAR
DIRECCIÓN PROVINCIAL DE INFRAESTRUCTURA ESCOLAR Departamento Región: X		
ESCALA: 1.10	FECHA: JUNIO 2026	

BEBEDERO

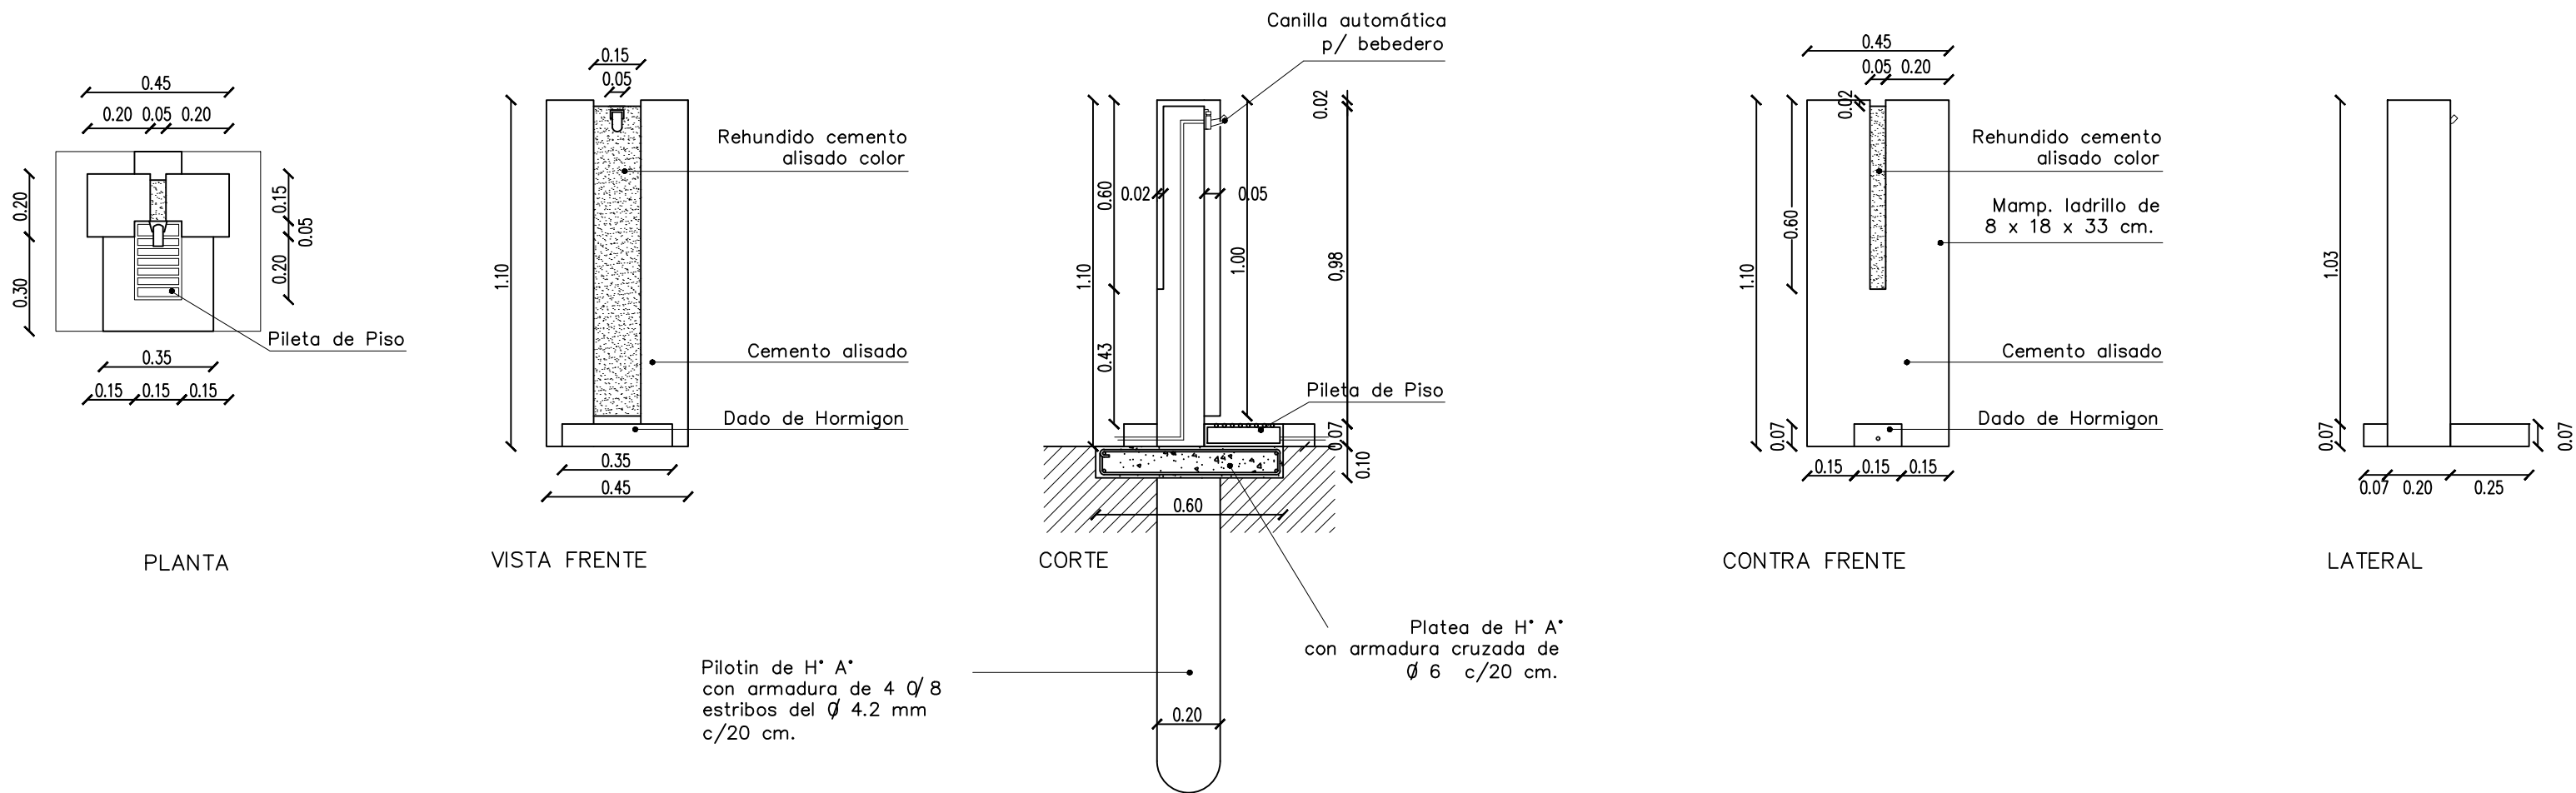

DETALLE CONSTRUCTIVO BEBEDERO

OBRA: TERMINACION DE EDIFICIO – ETAPA FINAL		LOCALIZACION: Latitud: 34.41950N, Longitud: 58.37862
ESTABLECIMIENTO: E.P. N° 022		PARTIDO: GENERAL RODRIGUEZ
NOMBRE PLANO: DETALLE BEBEDERO		LOCALIDAD: GENERAL RODRIGUEZ
DIRECCIÓN PROVINCIAL DE PLANIFICACION, PROYECTOS Y SEGUIMIENTO DE OBRAS		DIRECCION: 2o. Vicer. Rural y Bomberos, Vigilancia y Mantenimiento
DIRECCIÓN PROVINCIAL DE INFRAESTRUCTURA ESCOLAR		C.U.E.: 062199500
Departamento Técnico: CENTRO		 GOBIERNO DE LA PROVINCIA DE BUENOS AIRES MINISTERIO DE EDUCACIÓN Y INVESTIGACIÓN CIENTÍFICA DIRECCIÓN PROVINCIAL DE INFRAESTRUCTURA ESCOLAR DIRECCIÓN PROVINCIAL DE PLANIFICACION, PROYECTOS Y SEGUIMIENTO DE OBRAS
Departamento Región: X		
ESCALA: 1:20	FECHA: JUNIO 2026	
DESIGNACION PLANO: DC_04		



TERMINACION MUÑERAS: HERCULESA

BAÑOS DE CEMENTO MEDIO 3 a 12: PISO 20cm.

LOCADA DE CEMENTO

ABASTECIMIENTO PULESTINO EXPANDIDO

MS: 100m = 0.004.258/0.71

BARRERA HERCULESA Y VAPOR (CUBIERTO FIBRADO)

CONTRAPISO DE AGUILLA EMPANECIDA/PERNENTE

PARA CUBIERTOS DE PISO: PISO MEDIO CUBIERTO EN PISO

1 (cemento) / 2 (asfalto impermeable en vapor)

Cuanto: 100m = 0.004.258/0.71

REVOLUCION FINO AL FILTRO TERMINACION PINTURA AL LATEX

INVESTIMIENTO ABRILLO, TEXTURADO Y PROYECTADO

PARA EXTERIORES COLORES Y DECORACION

CERAMICA ESMALTADA SATINADA, 30x30cm

(E PLAZA SOBRE LOCALIDAD), COLOR BLANCO

LOCUTIO: 100m = 0.004.258/0.71

MESAS DE GRANITO (GR. MARA EXP. 3.2m x 0.50m)

PLETIN DE ACERO INOXIDABLE 8x4x4x4

PISO GRANITICO GRANO FINO 30x30

COLORES: 100m = 0.004.258/0.71

CONTRAPISO DE HORMONON 1-12

CUBIERTO MARA 12cm GRANO CON MALLA


DE ACERO DE 4 a 2 DE 15x15 DECORACION

SOMER PARA DE CUBIERTOS DE 100 INCHES

VIGA DE FUNDACION 20x20

CANALIZACION HERCULESA, 100m = 0.004.258/0.71

BEHINO TIGER COMPACTADA

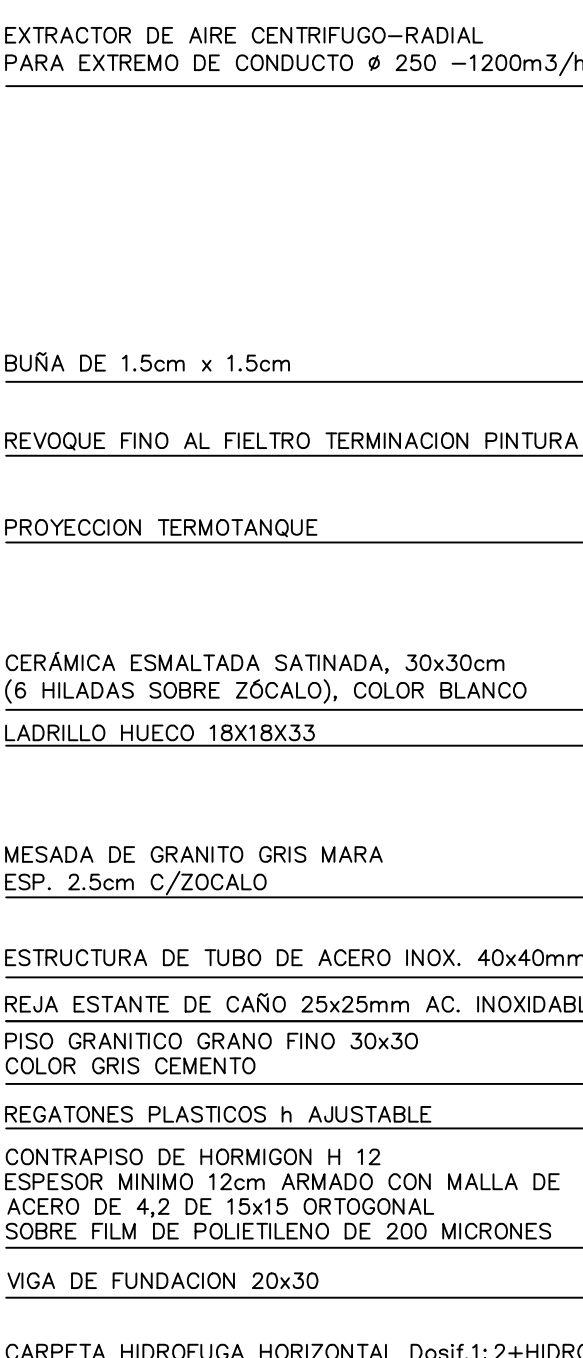[illegible][illegible]


Se colocará la identificación del establecimiento de acuerdo a lo indicado en el plano de fachada.

Escudo: Se ejecutará en planchuela de hierro colocada de canto. Para el óvalo de 8mm x 50mm y para el resto de 4mm x 50mm. Se indican las dimensiones del óvalo del escudo, debiendo la empresa contratista realizar el escudo nacional con todos los elementos que lo constituyen.

Se colocará separado 5cm de la pared, pintado con una mano de antióxido y dos manos de pintura negra semi-mate.


El texto está indicado en el plano de vista, siendo el tamaño de las letras de la identificación del establecimiento de 0.18m de altura y 0.04m de espesor, y el del nombre de la provincia de 0.10m de altura y 0.025m de espesor.



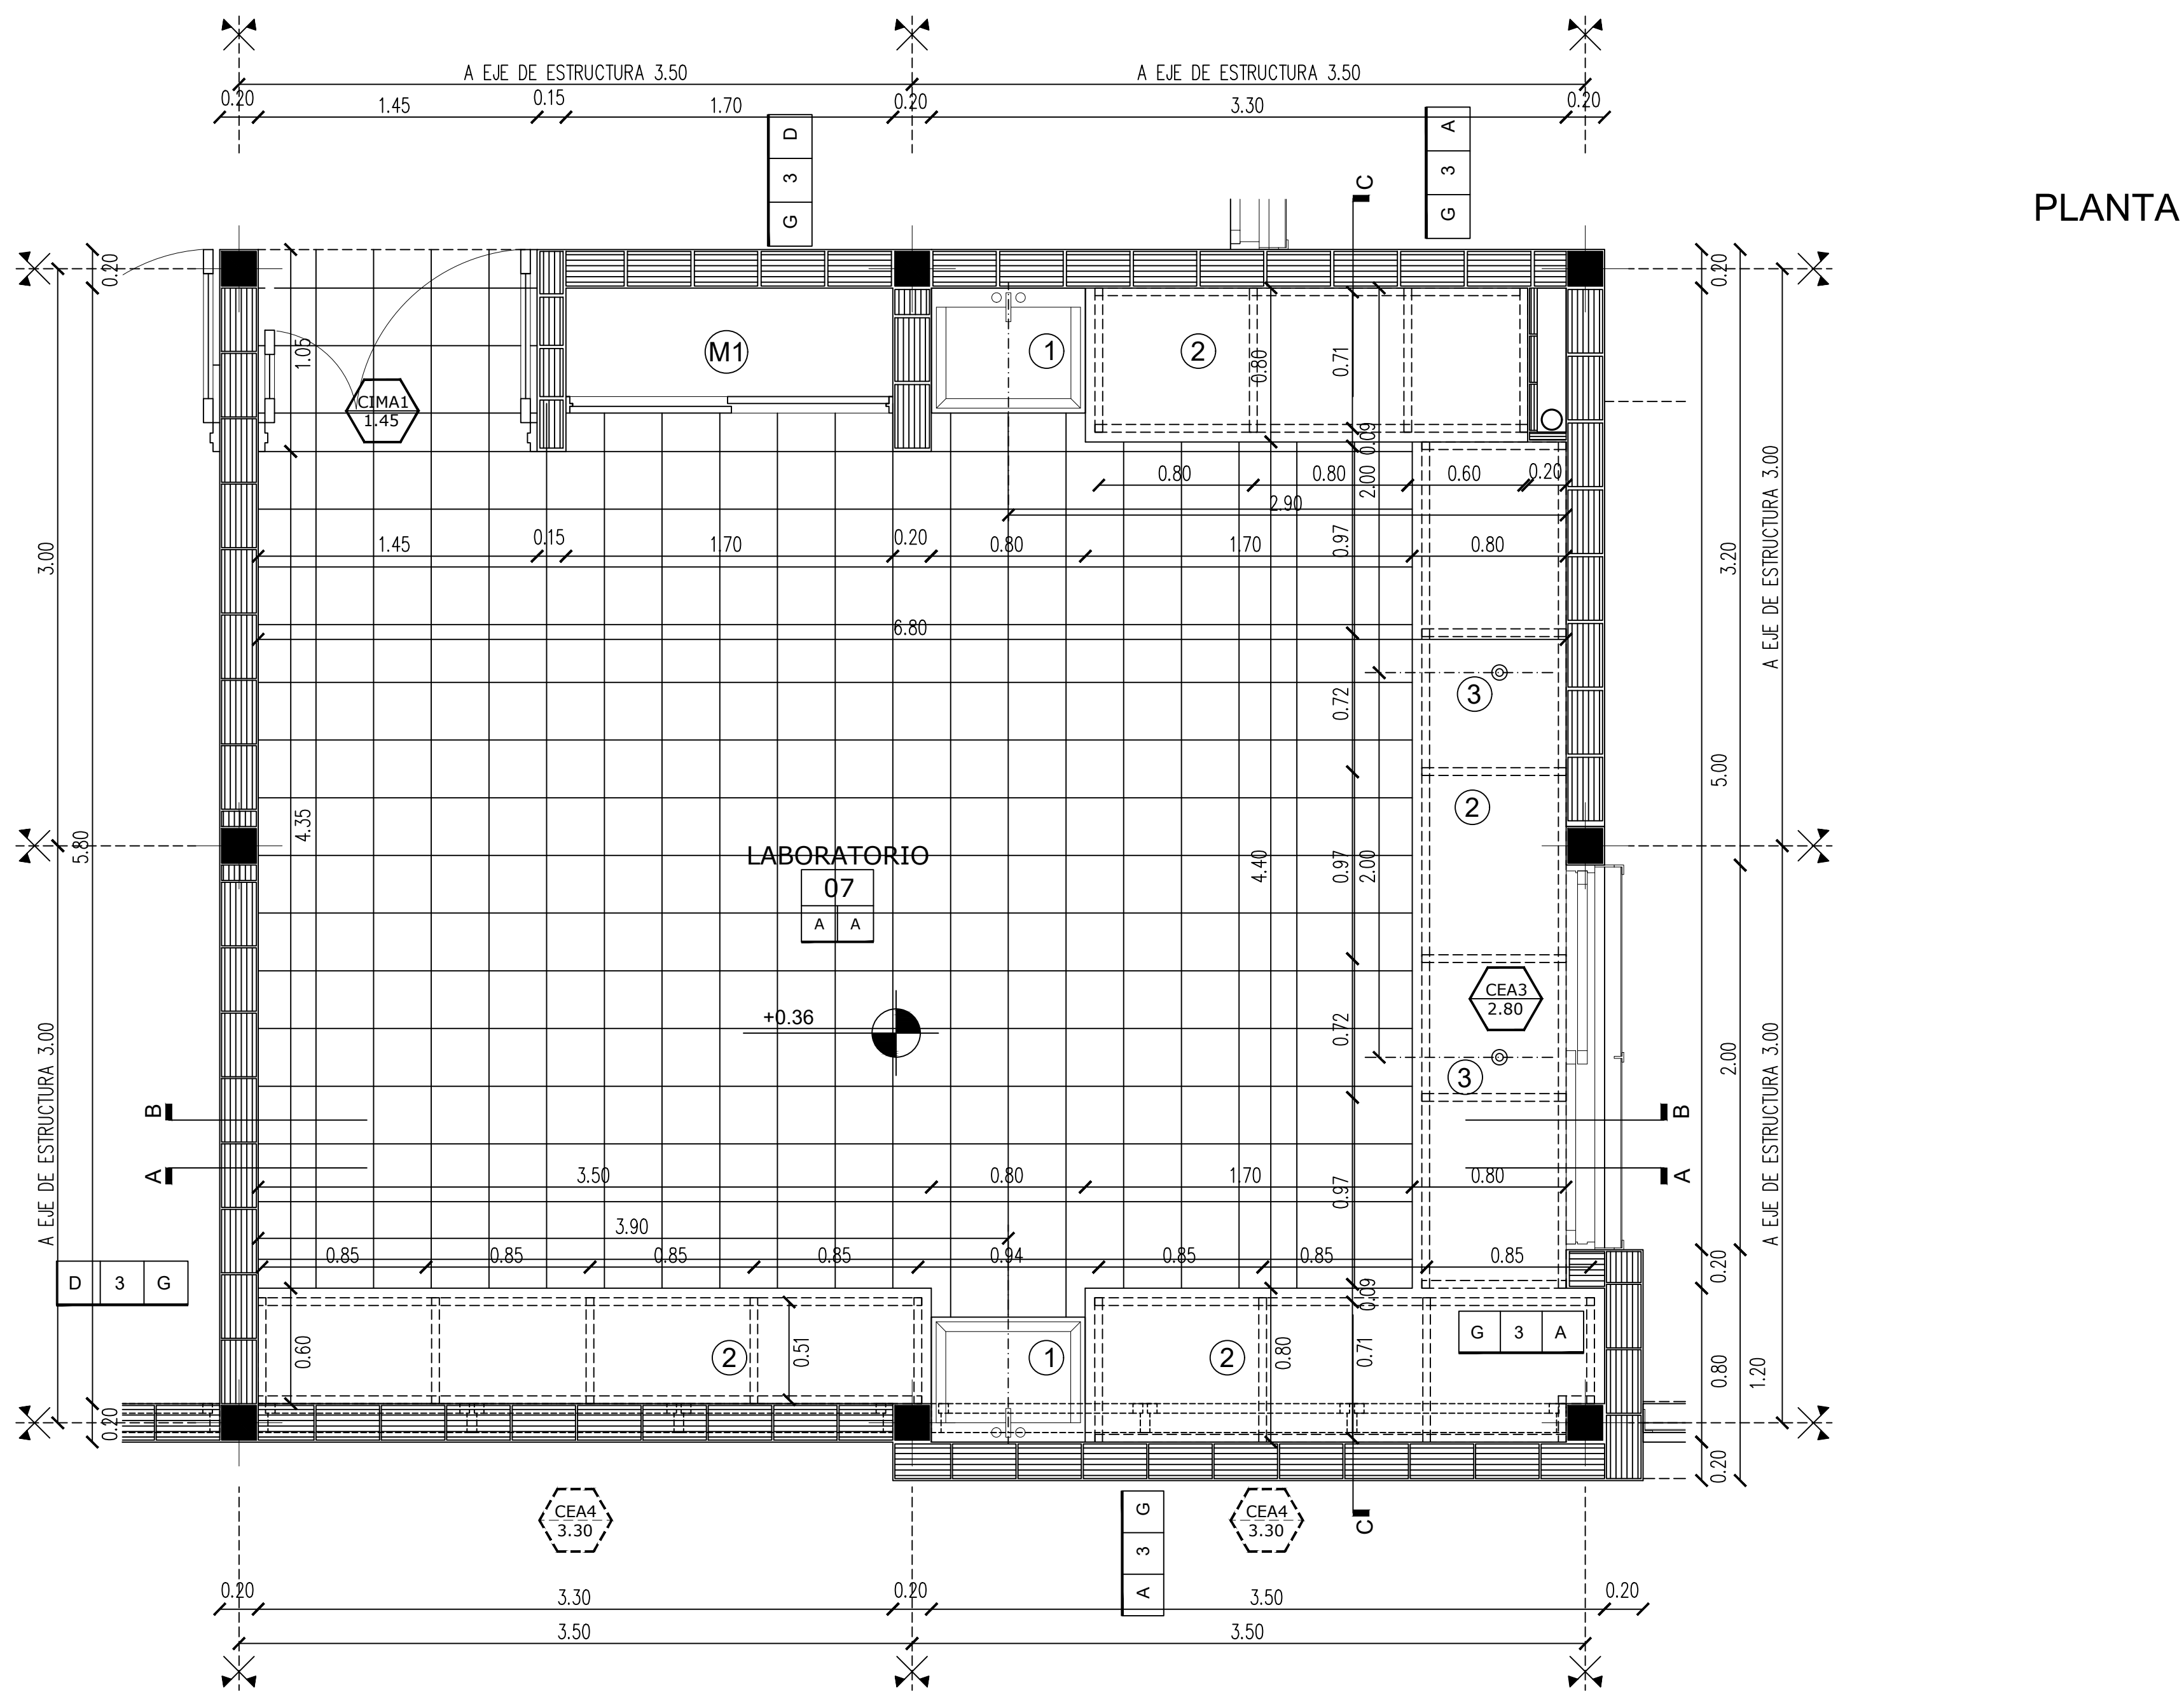


PLANTA


CORTE A-A

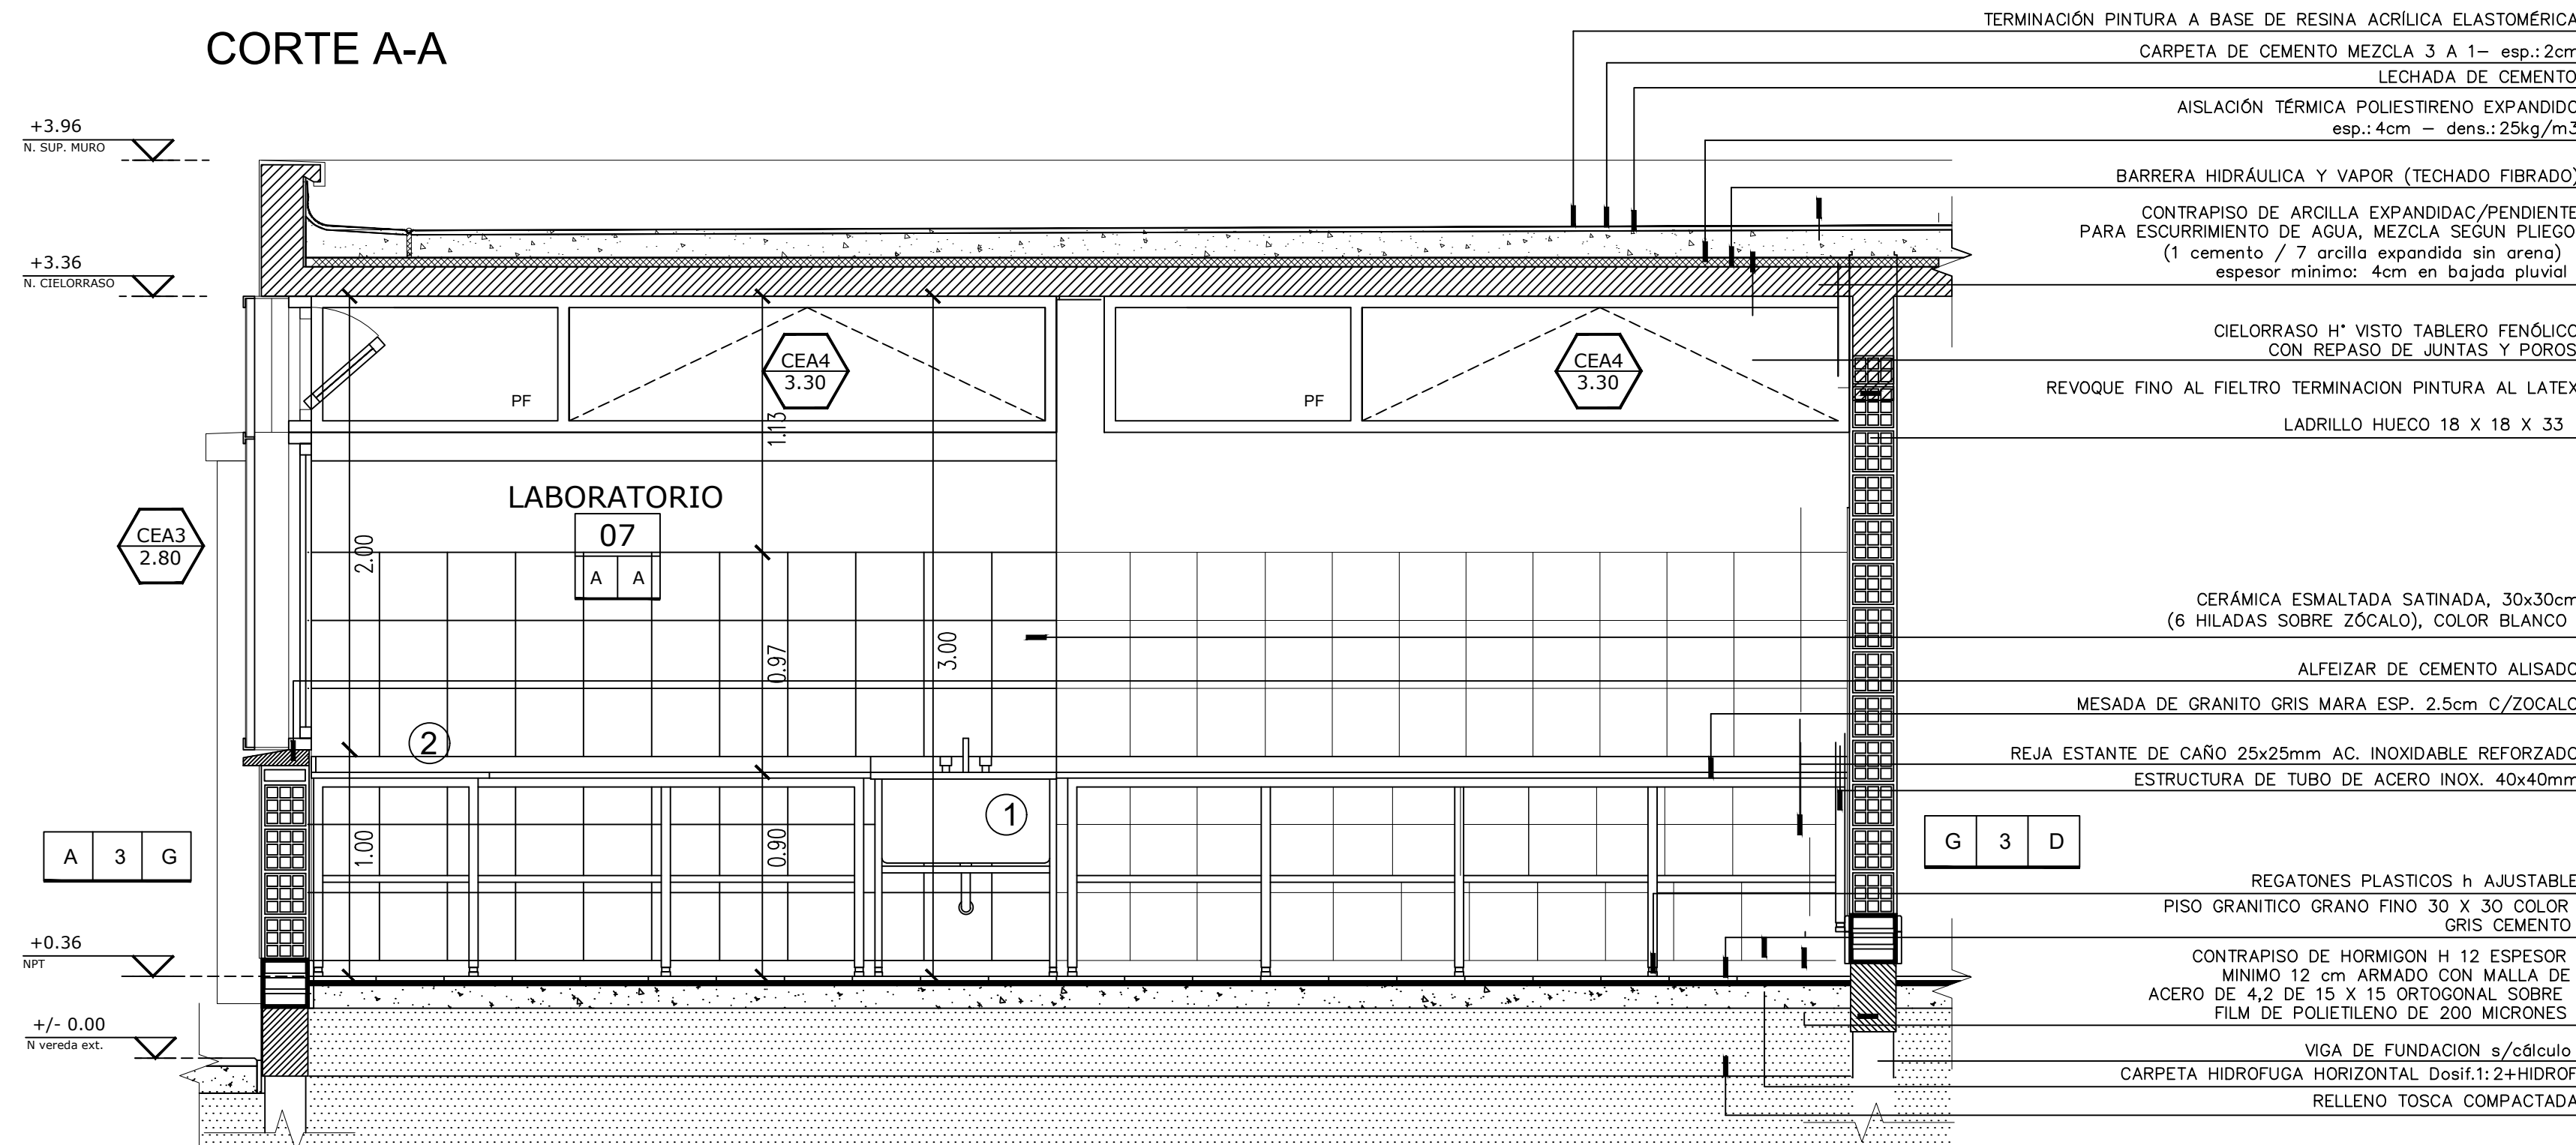

CORTE B-B

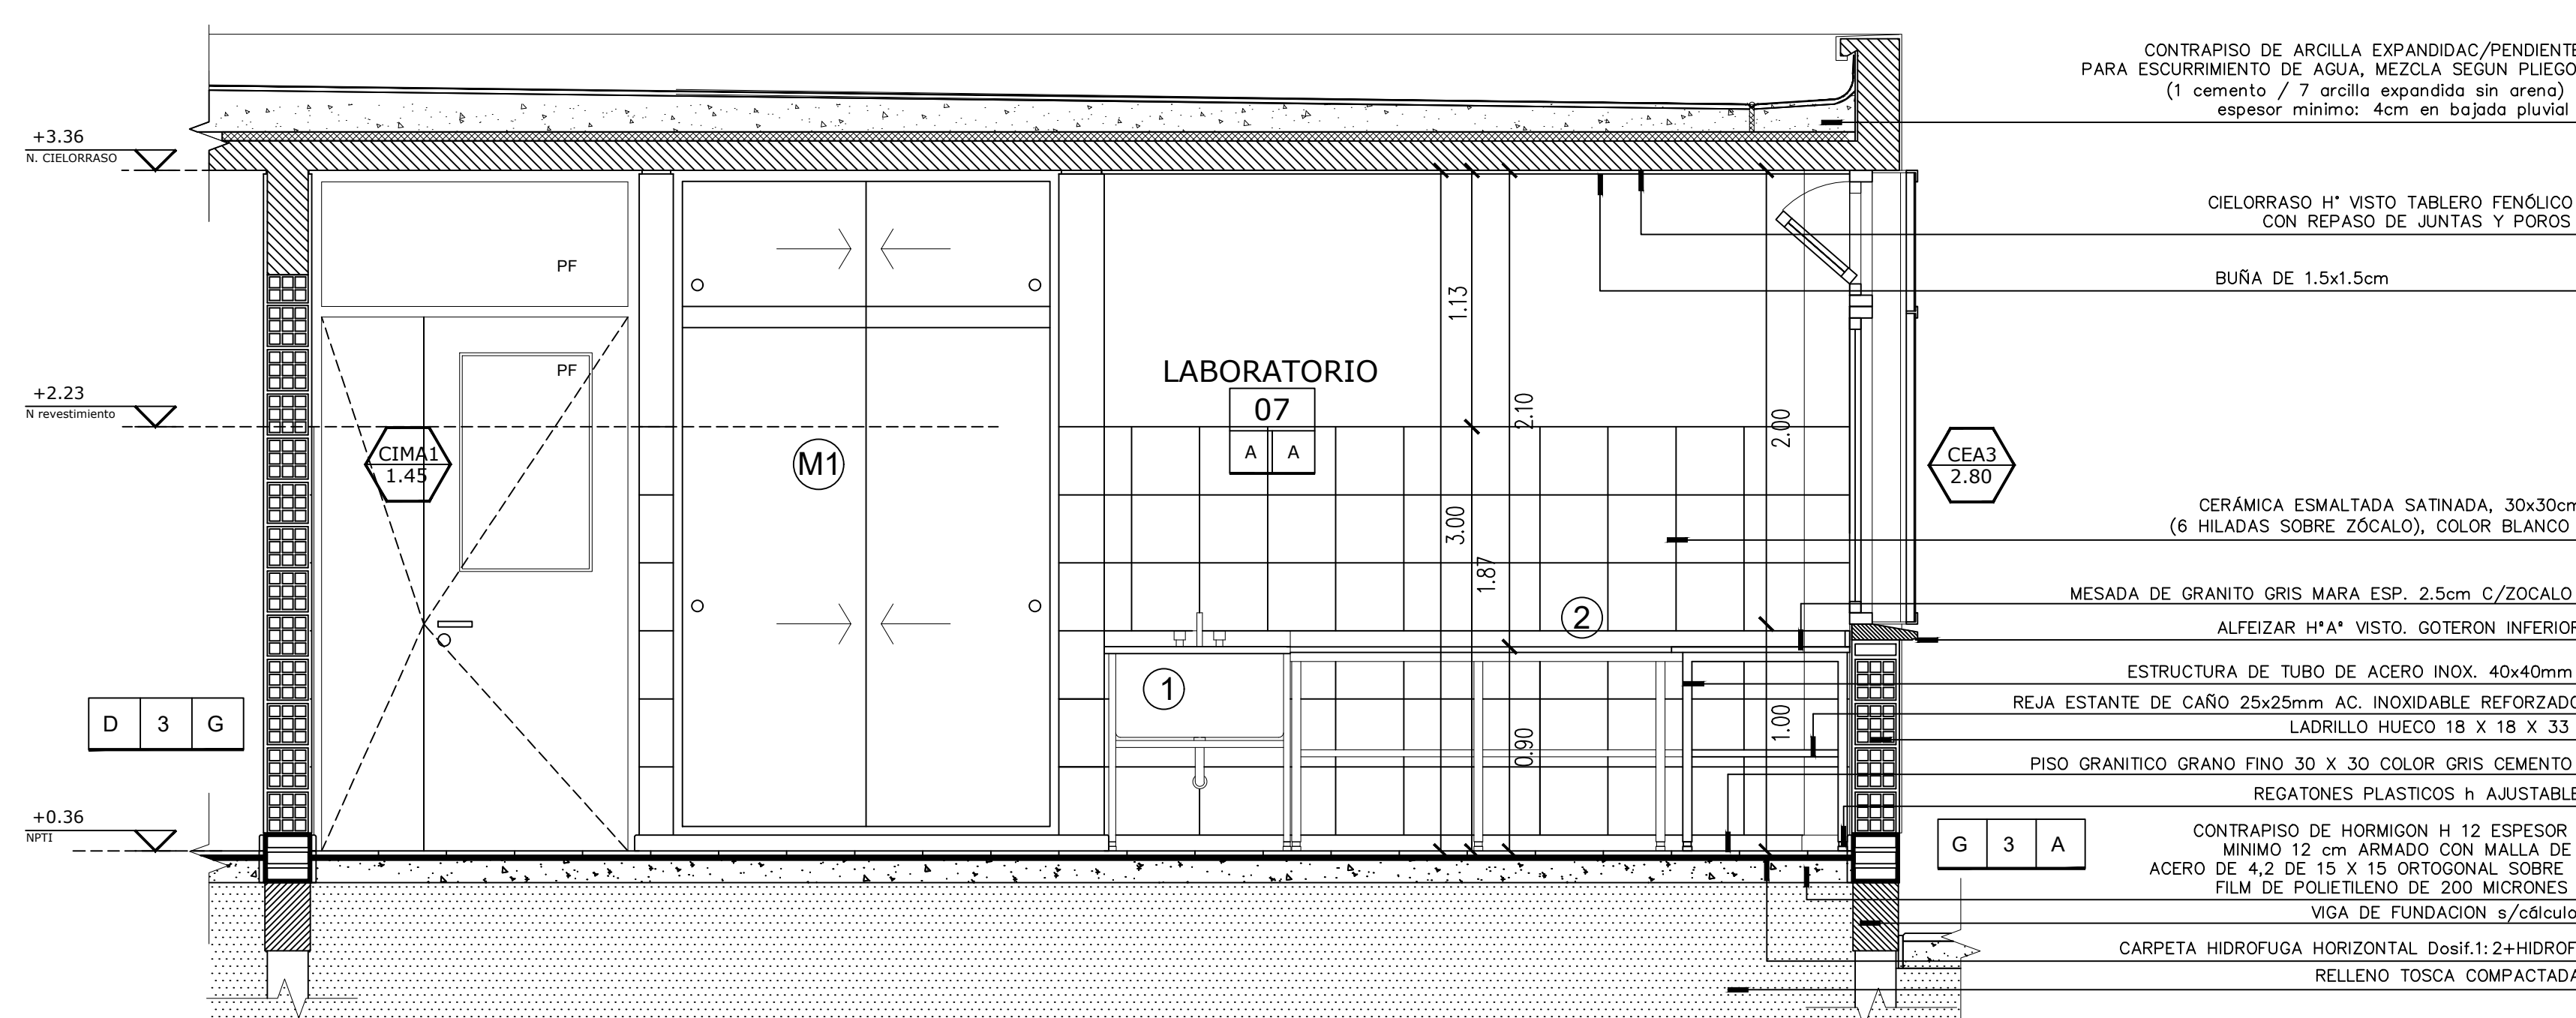

CORTE C-C

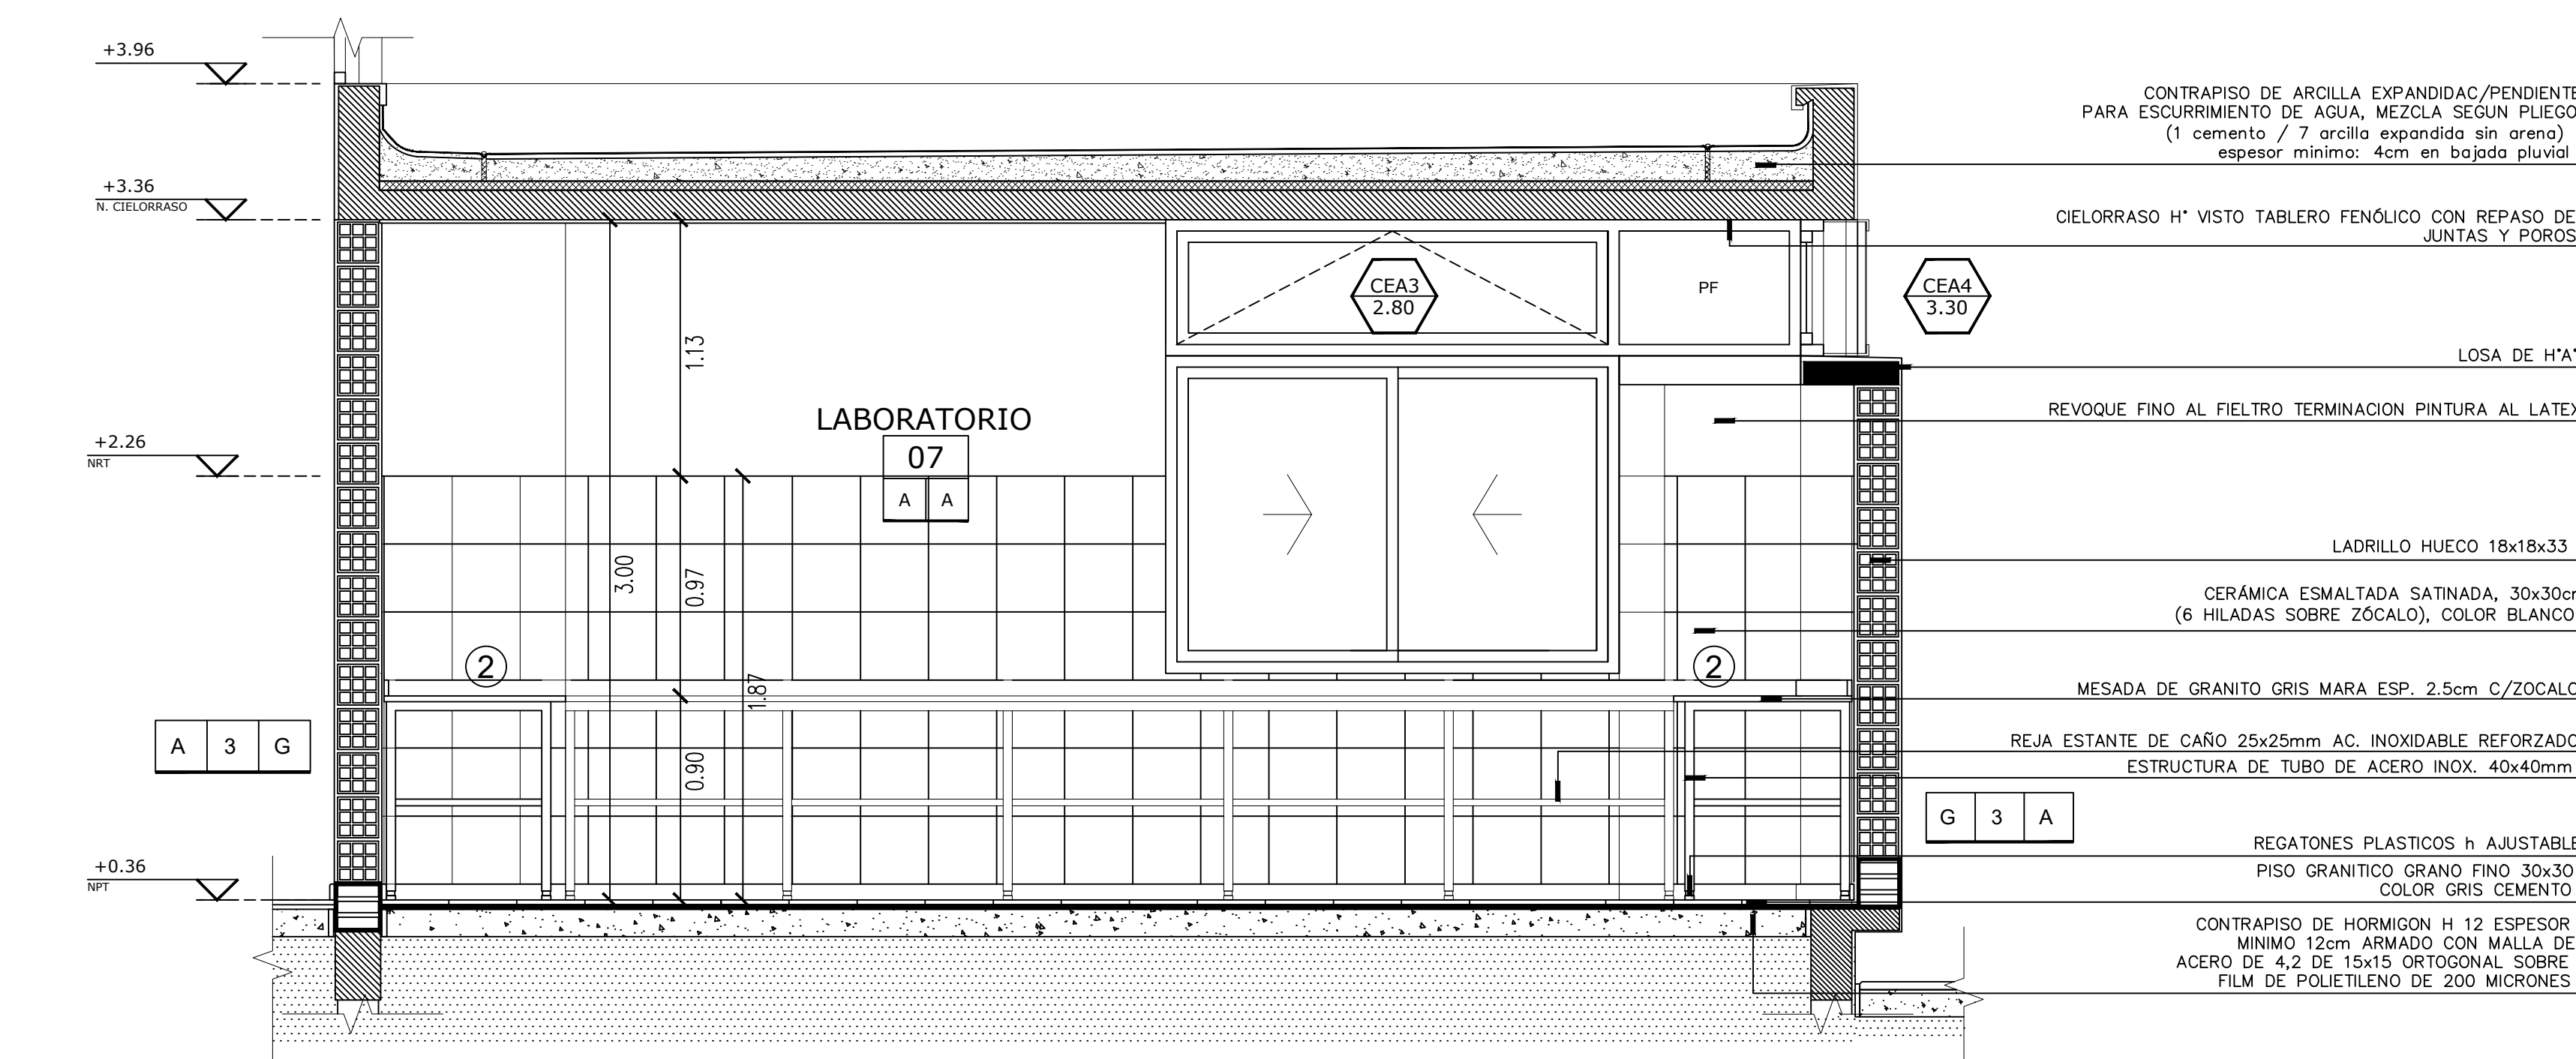

REFERENCIAS:	
	MURO A CONSTRUIR
	ESTRUCTURA DE H* A S/CALCULO A CONSTRUIR
1-PILETA ACERO INOXIDABLE 65x80x40cm	
2-MESADA GRANITO esp. 2.50cm	
3-MECHEIRO FISHER	

REFERENCIAS	
	NOMBRE DEL LOCAL
	NUMERO DEL LOCAL
	TERMINACION DEL CIELORRASO
	TERMINACION DEL SOLADO

PISOS	
A-MOSAZO GRANITO 30x30 cm. PULIDO, COLOR GRIS CLARO (S/GRAN NEGRO)	
B-MOSAZO GRANITO 30x30 cm. RANURADO "RECTO 64 PANES"	
C-ALISADO DE CARRO (S/GRAN NEGRO)	
D-ALISADO DE CEMENTO TEXTURADO COLOR SOBRE CONTRAPISO ARMADO	
E-MOSAZO CALCAREO DE VEREDA 20x20 cm.	
CIELORRASOS	
A-HORMIGON VISTO TABLERO FENOLICO CON REPASO DE JUNTAS Y POROS	
B-DESMONTABLE DE PLACAS DE ROCA YESO 60x60 TIPO VINILICAS	
C-REVOQUE FINO AL FIELTRO, TERMINACION PINTURA AL LATEX	
D-PLACAS DE ROCA YESO JUNTA TOMADA CON BUÑAS	
E-ALISADO DE CEMENTO TEXTURADO COLOR SOBRE CONTRAPISO ARMADO	
F-ALISADO DE CEMENTO TEXTURADO COLOR SOBRE CONTRAPISO ARMADO	
	REVESTIMIENTO / REVOQUE DERECHO
	TIPO DE MURO
	REVESTIMIENTO / REVOQUE IZQUIERDO

REVESTIMIENTOS/REVOQUES	
A-REVESTIMIENTO ACILICO PROYECTADO, TEXTURADO, CON COLOR INCORPORADO	
B-ALISADO HIDROFUGO MAS JABARRO A LA CAL (GRUESO)	
C-REVOQUE FINO AL FIELTRO, TERMINACION PINTURA AL LATEX	
D-REVOQUE FINO AL FIELTRO, TERMINACION PINTURA AL LATEX	
OSHA: TERMINACION DE EDIFICIO – ETAPA FINAL		LOCALIZACION: (verificar en el plano)	
ESTABLECIMIENTO: E.P. N° 022		PARTIDO: GENERAL RODRIGUEZ	
NOMBRE PLANO: DETALLE DE LABORATORIO		LOCALIDAD: GENERAL RODRIGUEZ	
		CATEGORIA: (verificar en el plano)	
		CUE: (verificar en el plano)	
DIRECCION PROVINCIAL DE PLANIFICACION, PROYECTOS Y SEGUIMIENTO DE OBRAS		Departamento Técnico: CENTRO	
DIRECCION PROVINCIAL DE INFRAESTRUCTURA ESCOLAR		Departamento Region: X	
ESCALA: 1:25		FECHA: JUNIO 2026	
		DESIGNACION PLANO: DS_02	
		AUTORIZACION: (verificar en el plano)	
		PARTIDO: GENERAL RODRIGUEZ	
		LOCALIDAD: GENERAL RODRIGUEZ	
		DIRECCION PROVINCIAL DE INFRAESTRUCTURA ESCOLAR	
		Departamento/Region: X	
		FECHA: JUNIO 2020	
		DESIGNACION PLANO: 05.02	
		AUTORIZACION: (verificar en el plano)	
		PARTIDO: GENERAL RODRIGUEZ	
		LOCALIDAD: GENERAL RODRIGUEZ	
</			

ML1	Mástil	Base: 1
	Ubicación: Patio descubierto	Mástil: 2

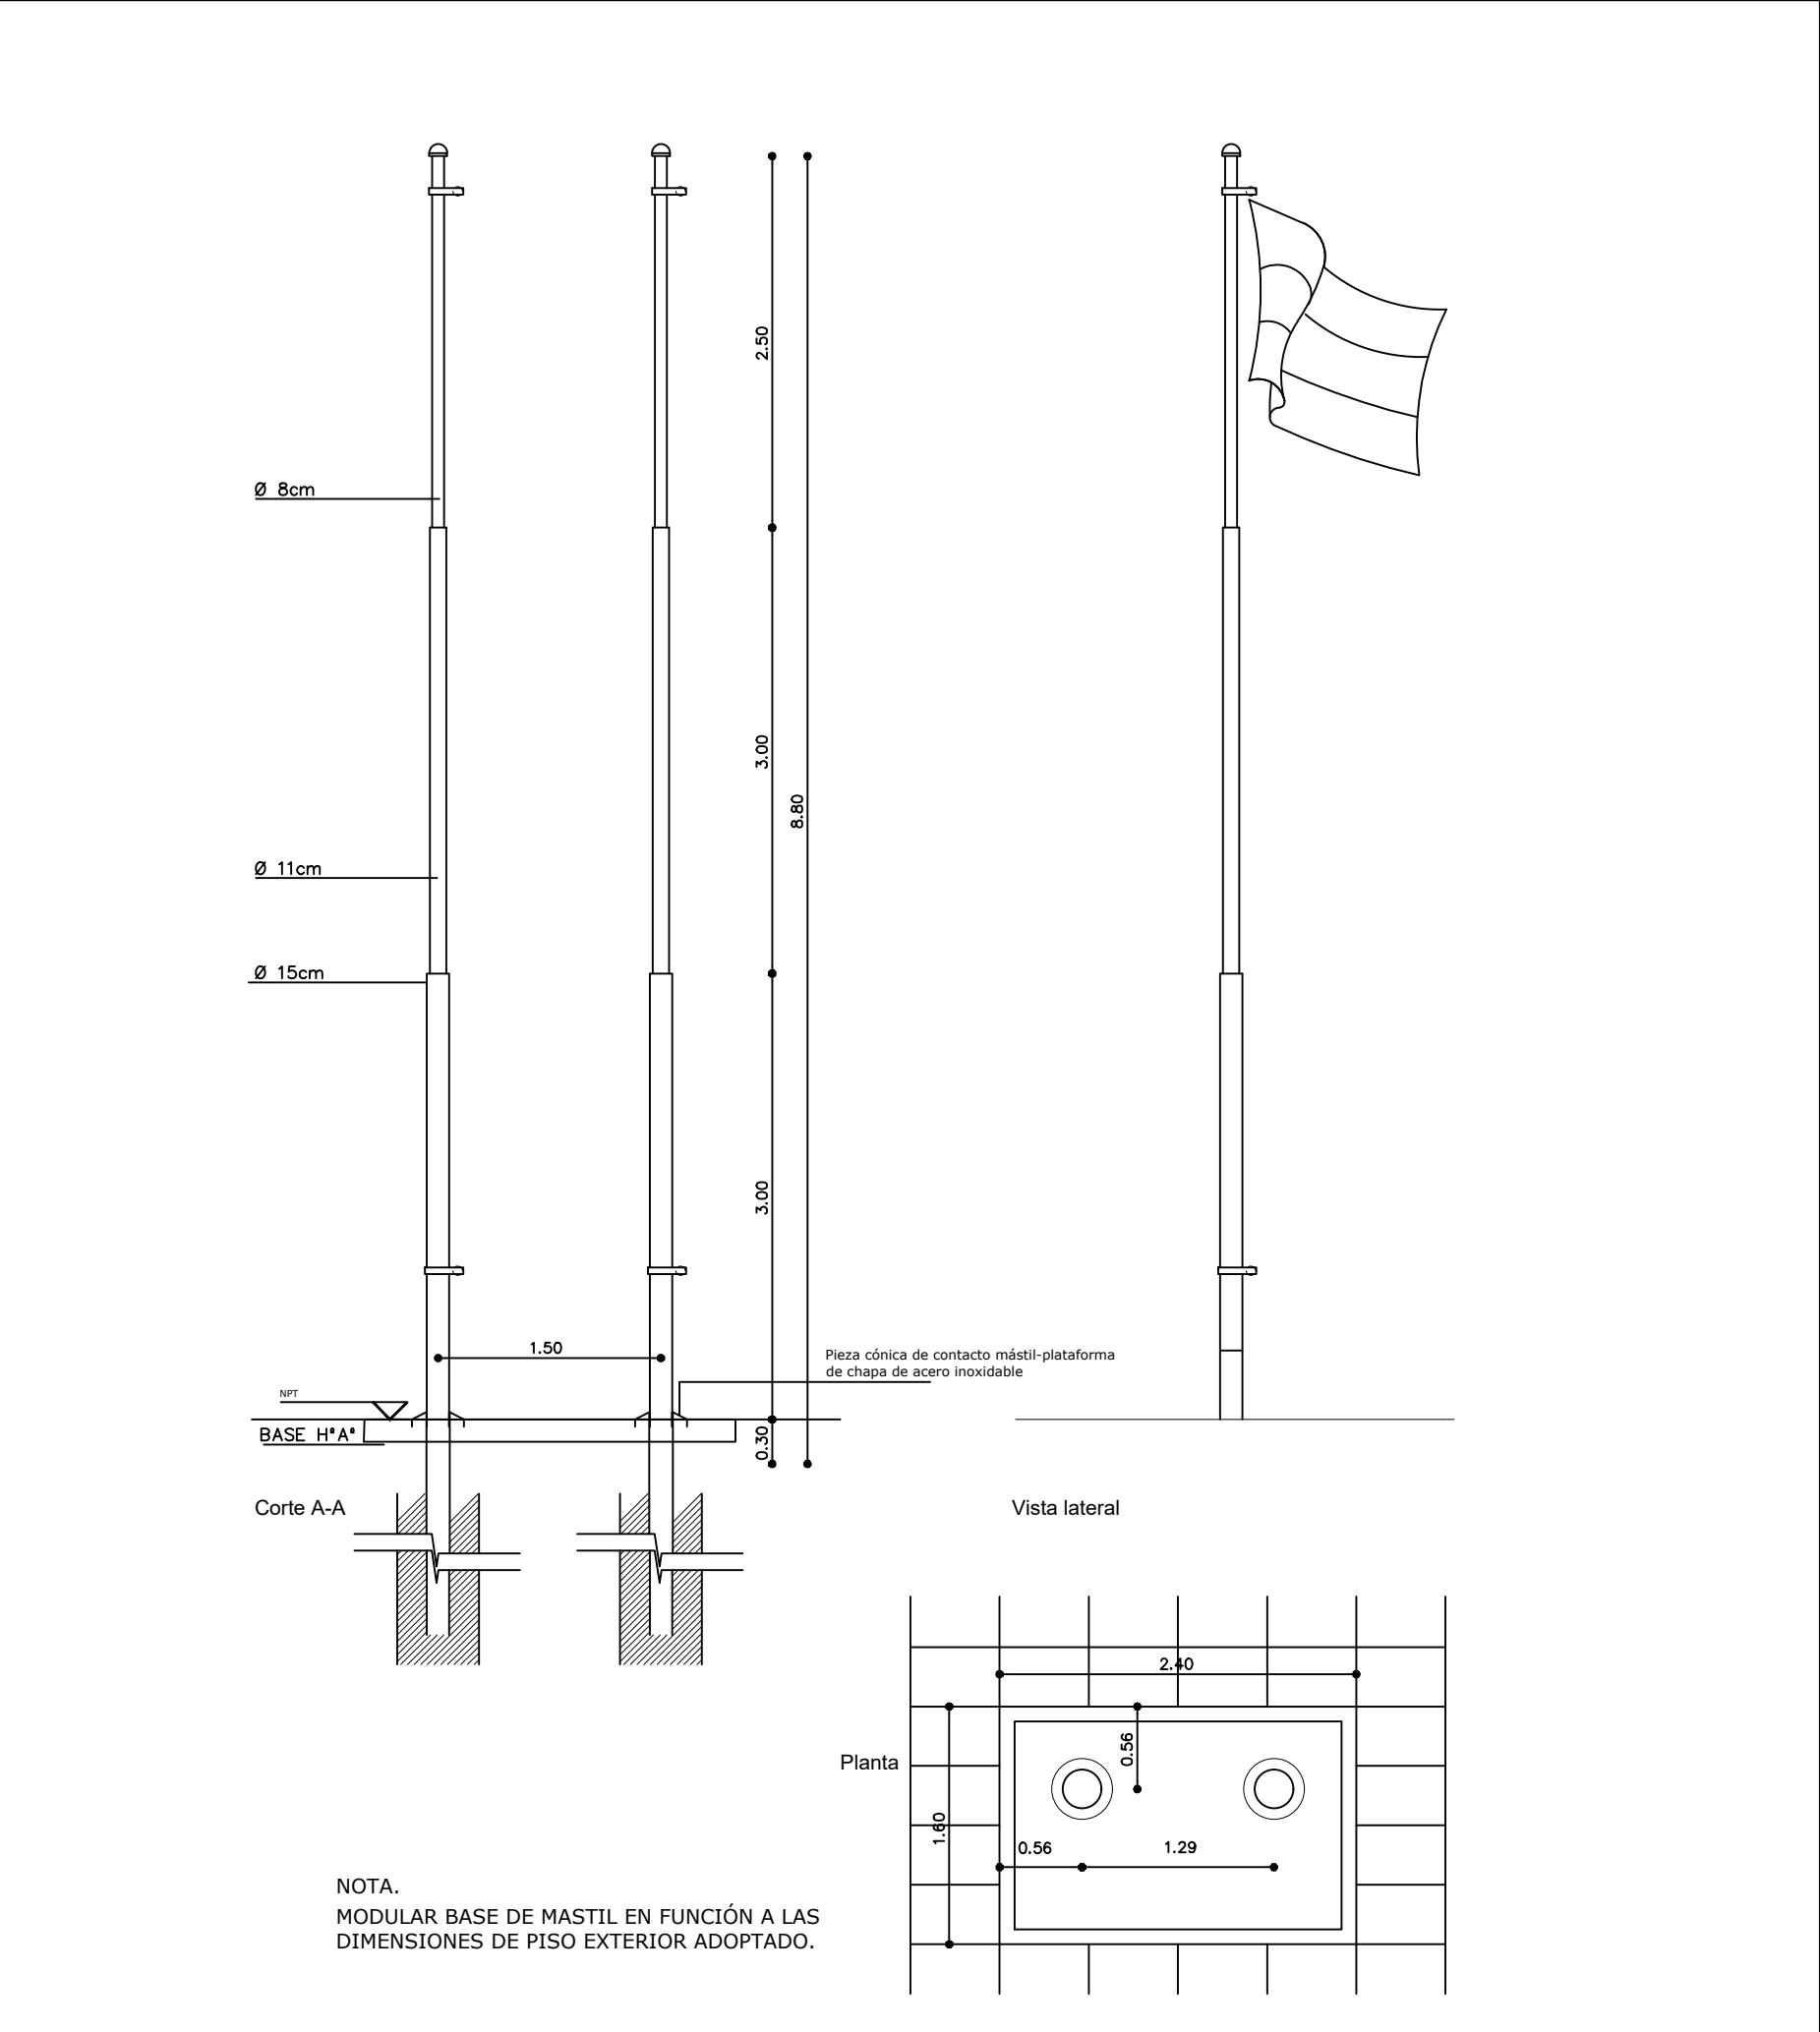


Material: mástil caño hierro Ø 15cm log. 3.00m, caño hierro Ø 11cm long. 3.00m, caño hierro Ø 8cm long. 2.50m. Pieza de contacto mástil-plataforma de chapa de acero inoxidable. Plataforma de hormigon modelada in situ, con superficie de tránsito alisada de cemento con ranurado antideslizante o material similar peinado, terminación recuadro de 10cm de ancho alisado de cemento color blanco.

Accesorios: Roldana de HºGº. Cuatro guías. Cable acero espesor 5mm, 20m mínimos. Ganchos para bandera.


Pintura Convertidor de óxido y 3 manos de esmalte sintético brillante.

ML2	Portabandera en fachada	Cantidad: 4
	Ubicación: Acceso	

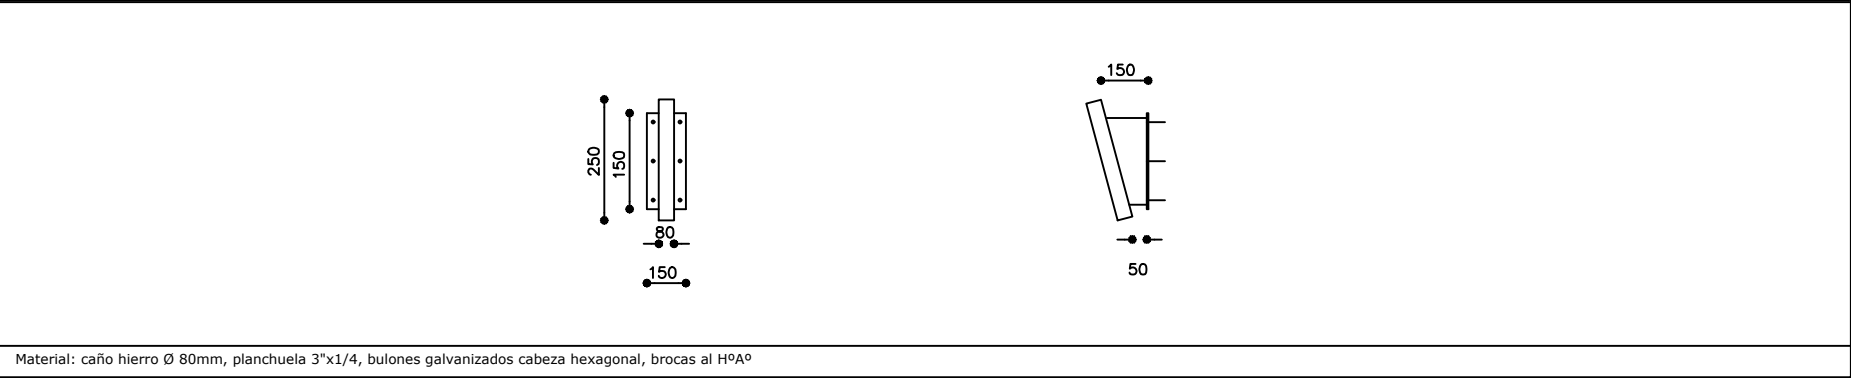


OBRA:	TERMINACION DE EDIFICIO -- ETAPA FINAL	LOCALIZACION:	Latitud -34.619935, Longitud -58.517982
ESTABLECIMIENTO:	E.P.: N° 022	PARTIDO:	GENERAL RODRIGUEZ
NOMBRE PLANO:	DETALLE DE MASTIL	LOCALIDAD:	GENERAL RODRIGUEZ
DIRECCIÓN PROVINCIAL DE PLANIFICACION, PROYECTOS Y SEGUIMIENTO DE OBRAS	Departamento Técnico: CENTRO	DIRECCION:	D. Victor Benet s/ Roldana, Montebello y Bonaerense
DIRECCIÓN PROVINCIAL DE INFRAESTRUCTURA ESCOLAR	Departamento Región: X	C.U.E.:	062199500
ESCALA:	FECHA:	DESIGNACION PLANO:	
1:50	JUNIO 2026	DC_02	




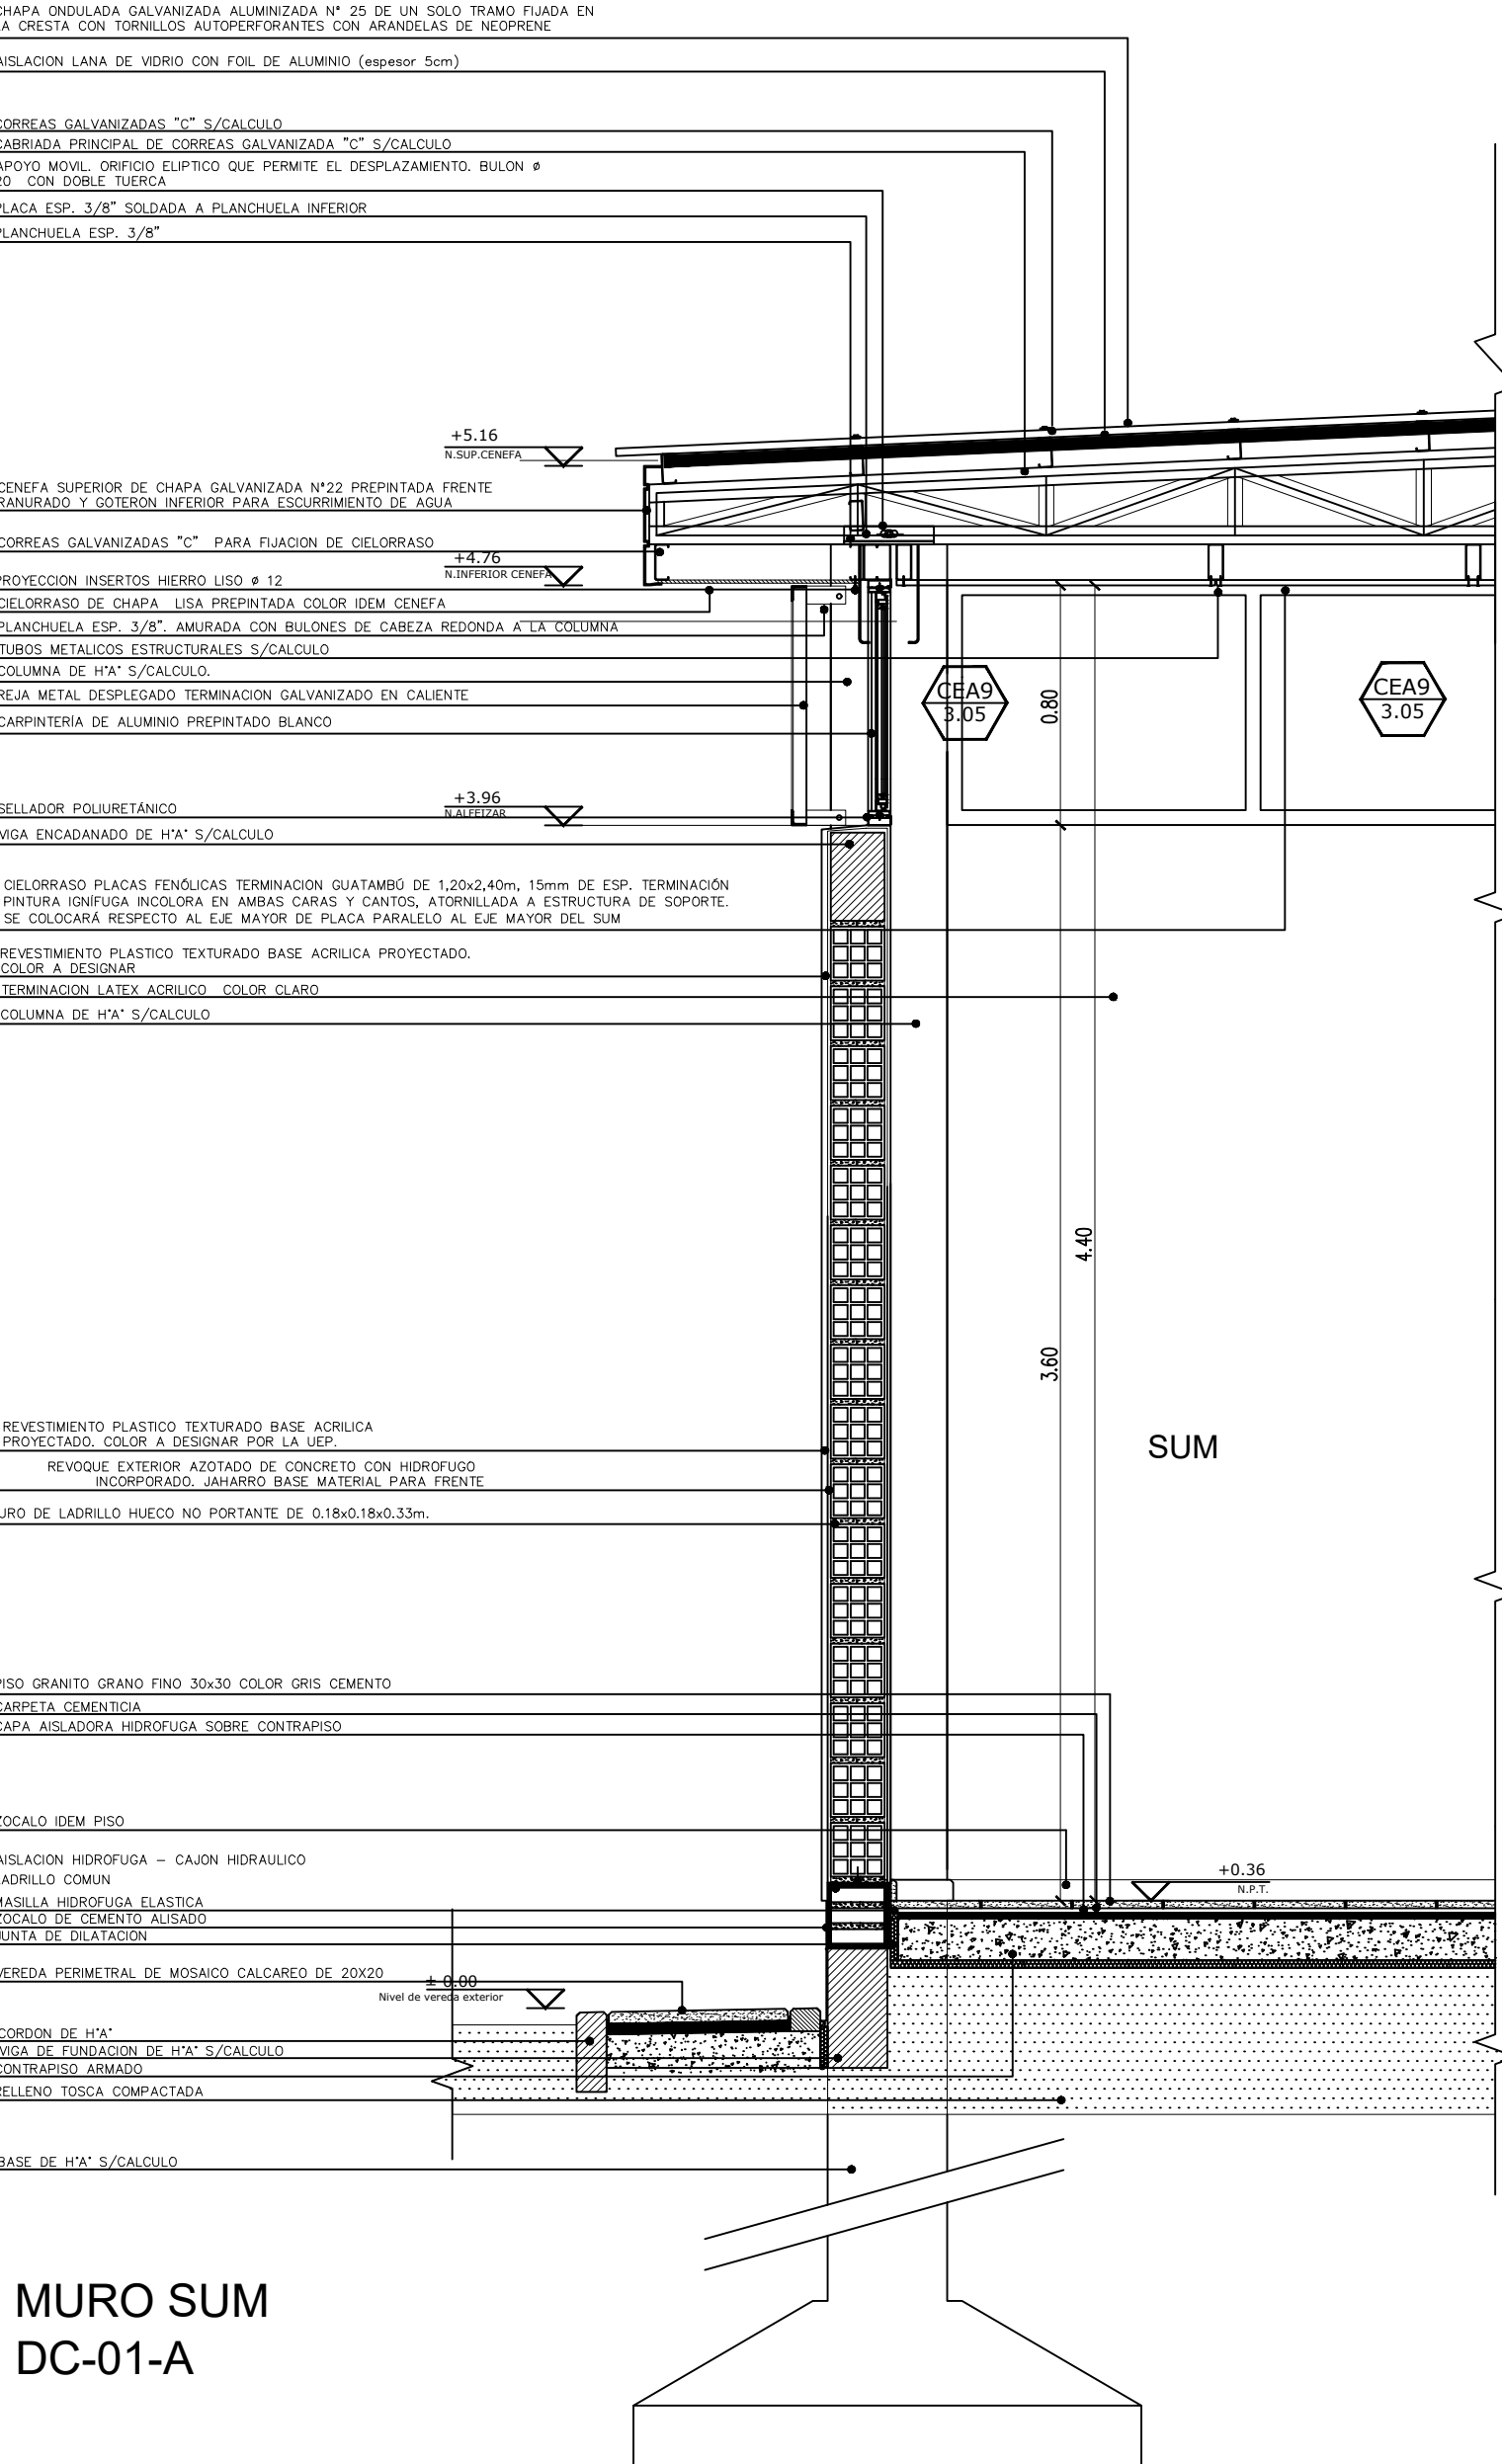

MURO SECRETARIA /
VICEDIR.
DC-01-B

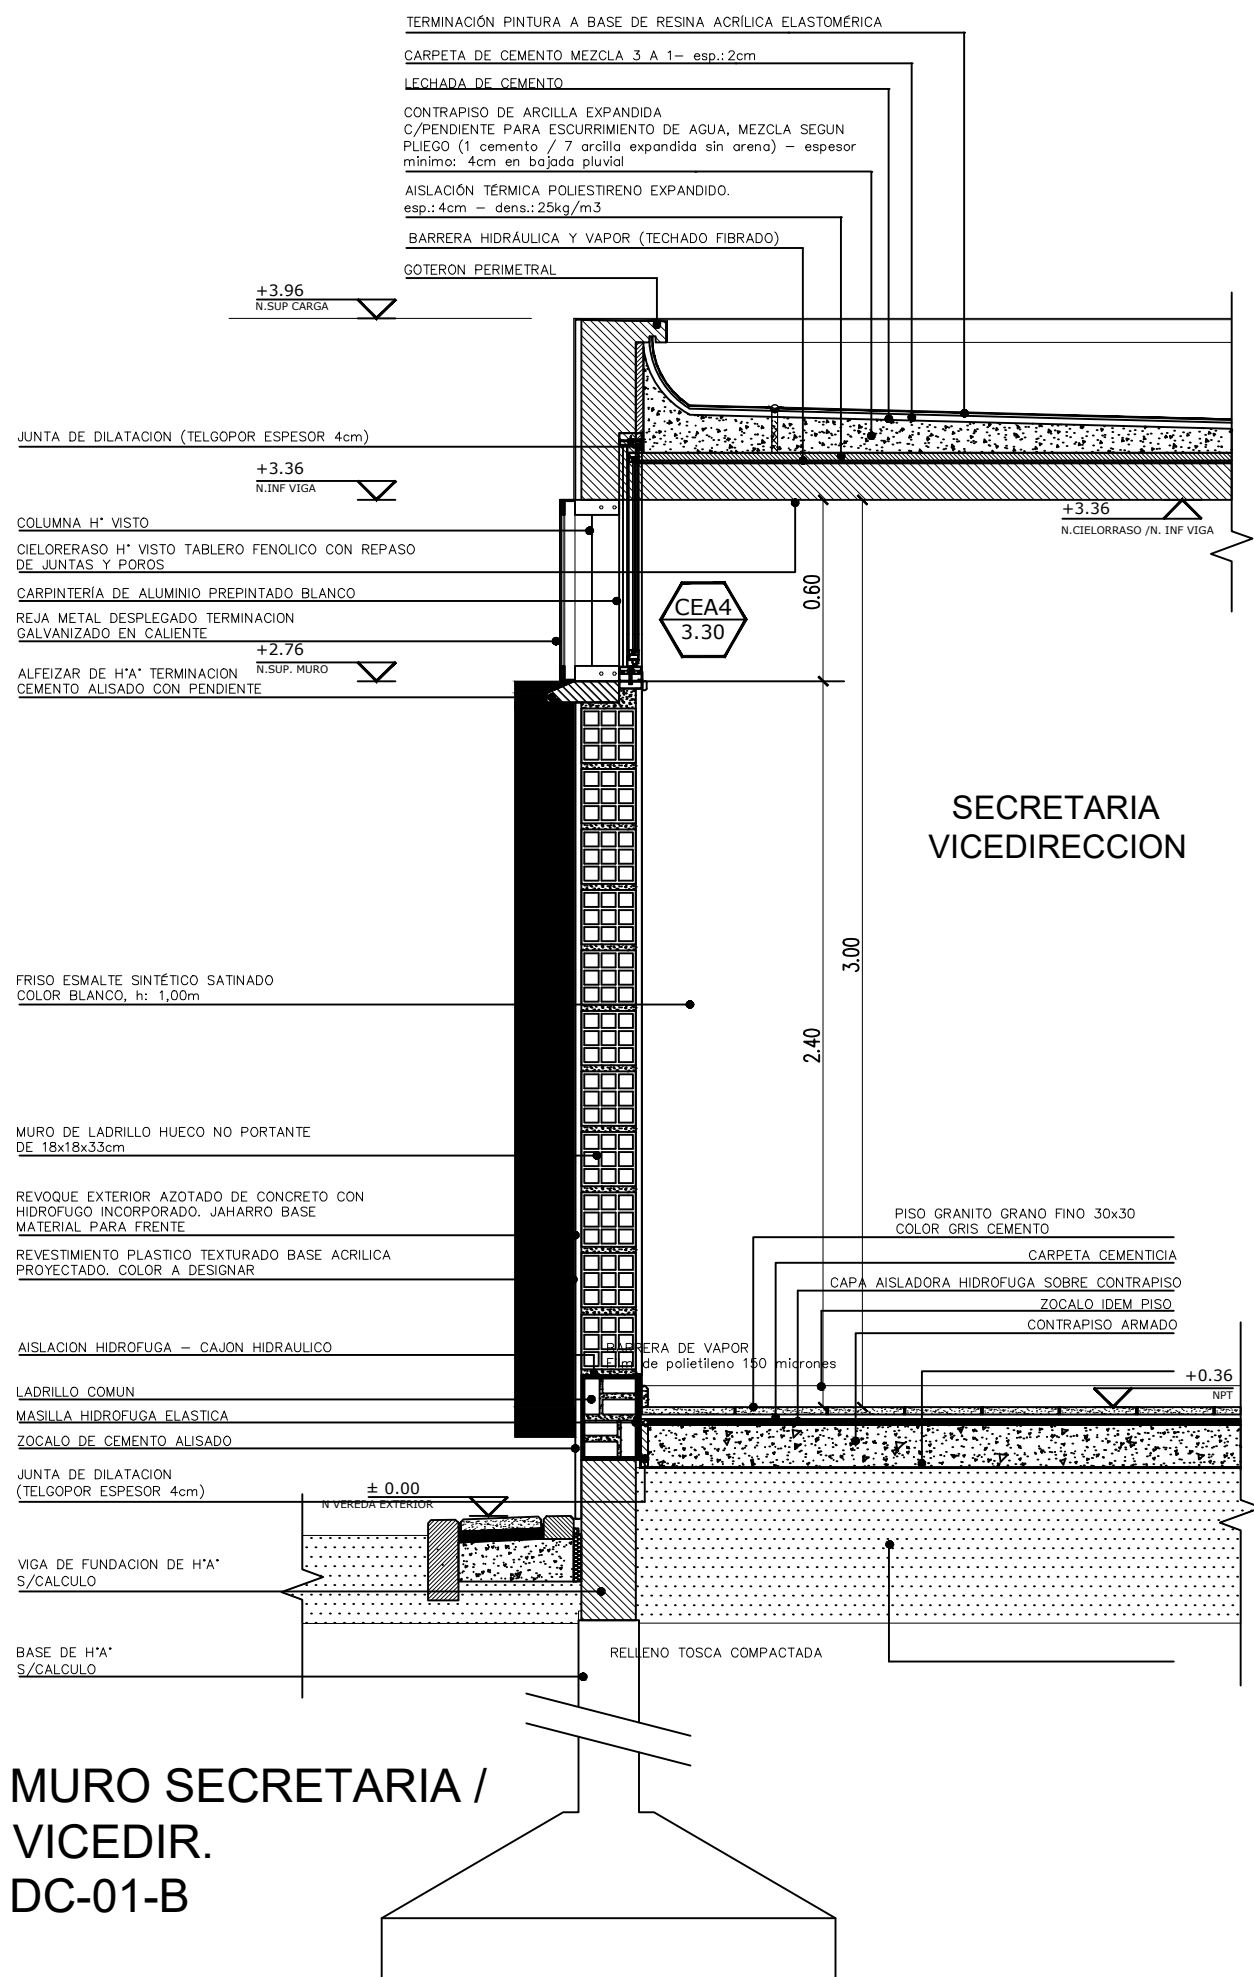


MURO AULAS
DC-01-C

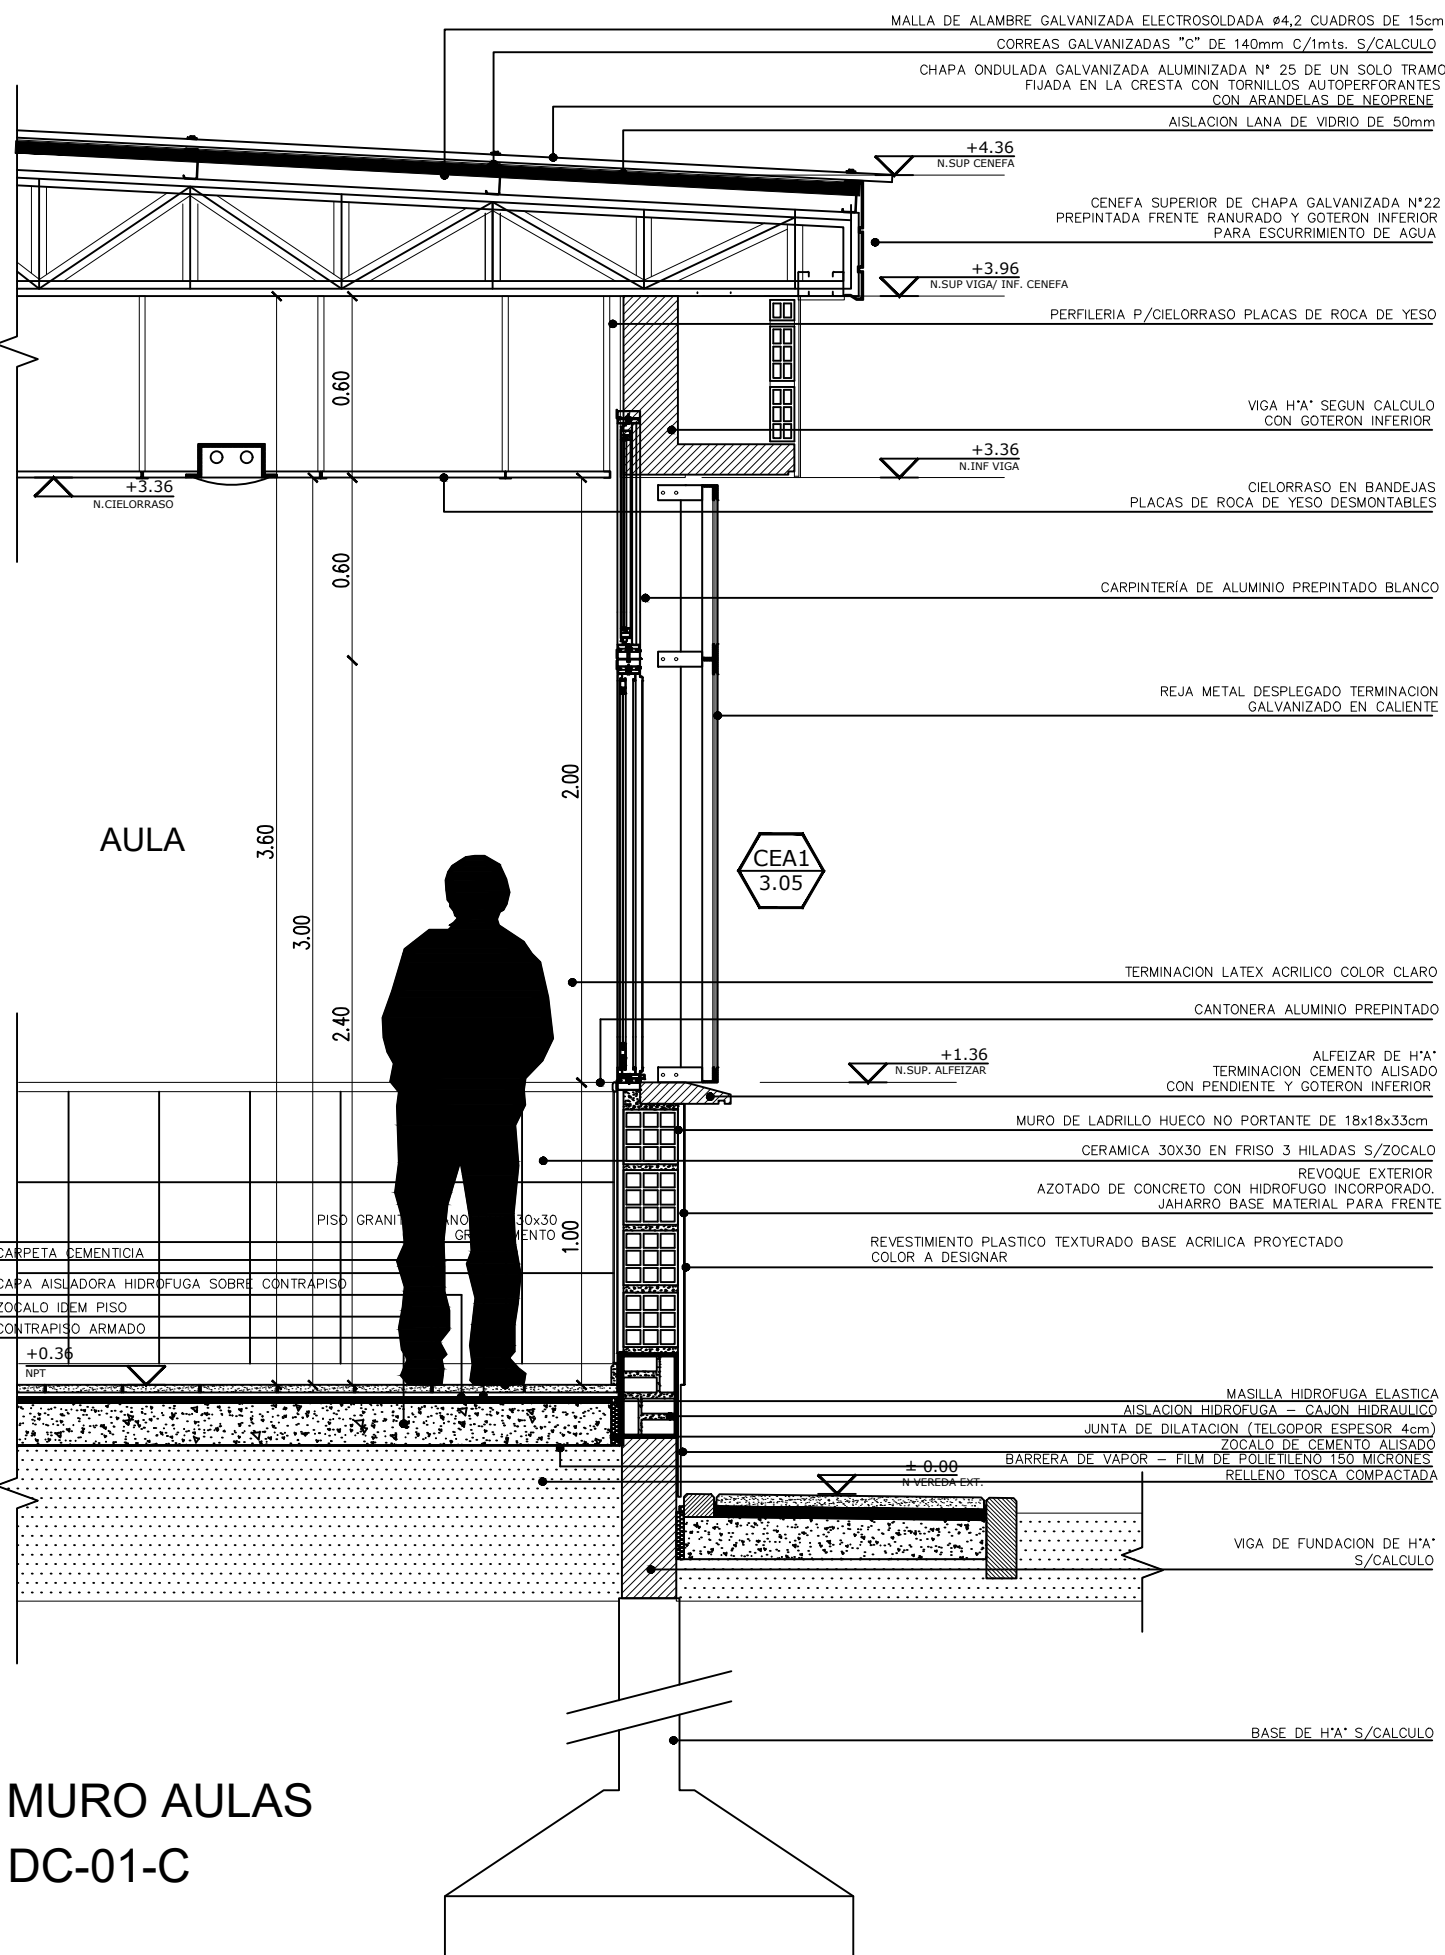


OBRA:	TERMINACION DE EDIFICIO - ETAPA FINAL	LOCALIZACION:	Latitud: -34.619026, Longitud: -58.978962
ESTABLECIMIENTO:	E.P. N° 022	PARTIDO:	GENERAL RODRIGUEZ
NOMBRE PLANO:	DETALLE DE ACCESO	LOCALIDAD:	GENERAL RODRIGUEZ
DIRECCION PROVINCIAL DE PLANIFICACION, PROYECTOS Y SEGUIMIENTO DE OBRAS	Departamento Técnico: CENTRO	DIRECCION:	General Rodolfo O'Donnell, Viceministro y Secretario
DIRECCION PROVINCIAL DE INFRAESTRUCTURA ESCOLAR	Departamento Región: X	C.U.E.:	062199500
ESCALA:	FECHA:	DESIGNACION PLANO:	
1:25	JUNIO 2026	DC_01	




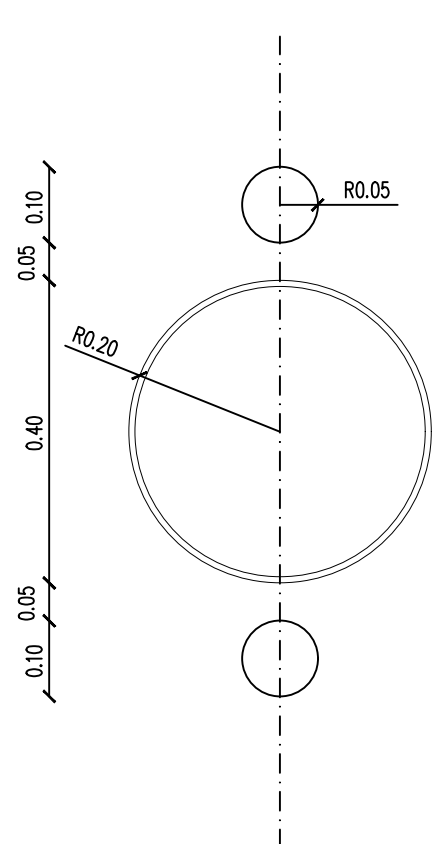

PLANTA

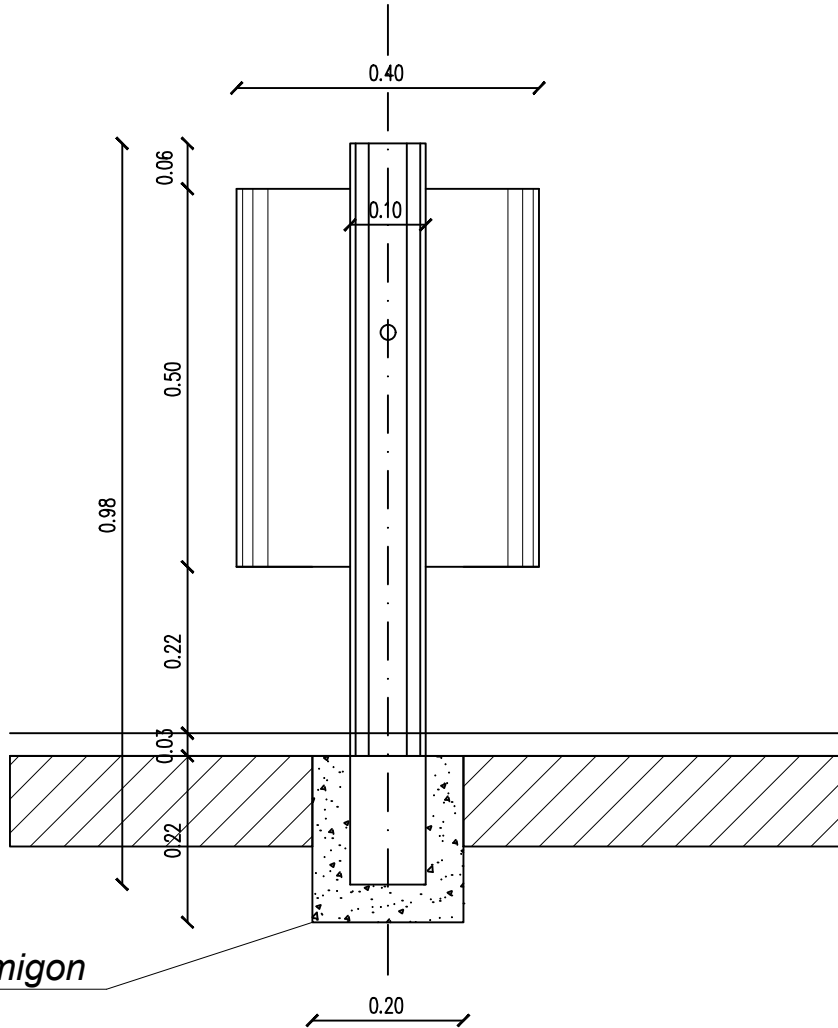


VISTA LATERAL

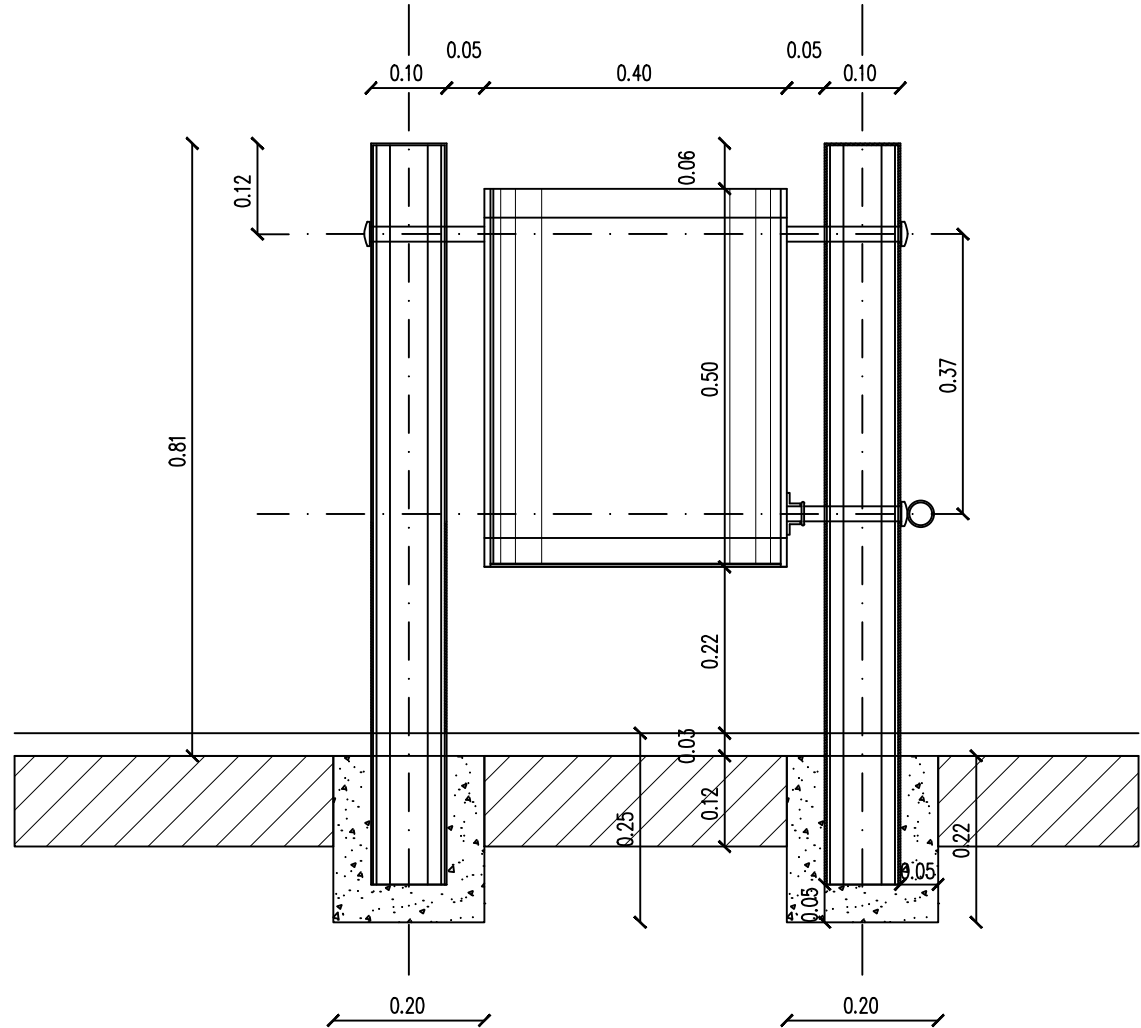


CORTE

DETALLE EN PLANTA

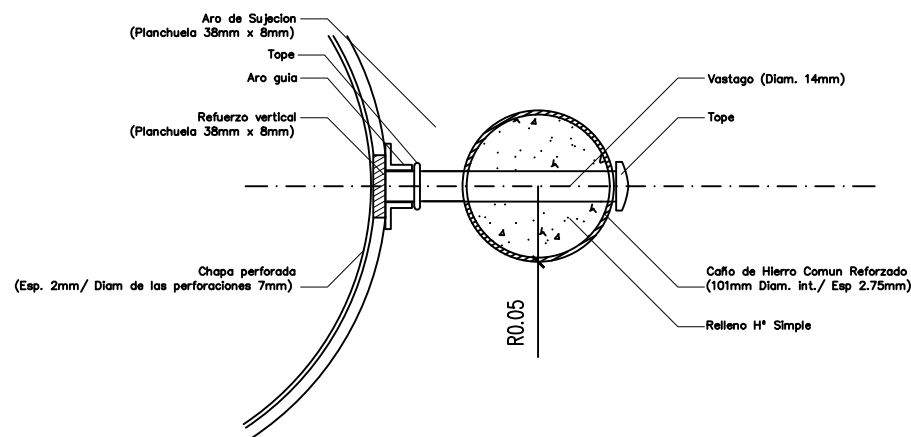






DETALLES EN CORTE

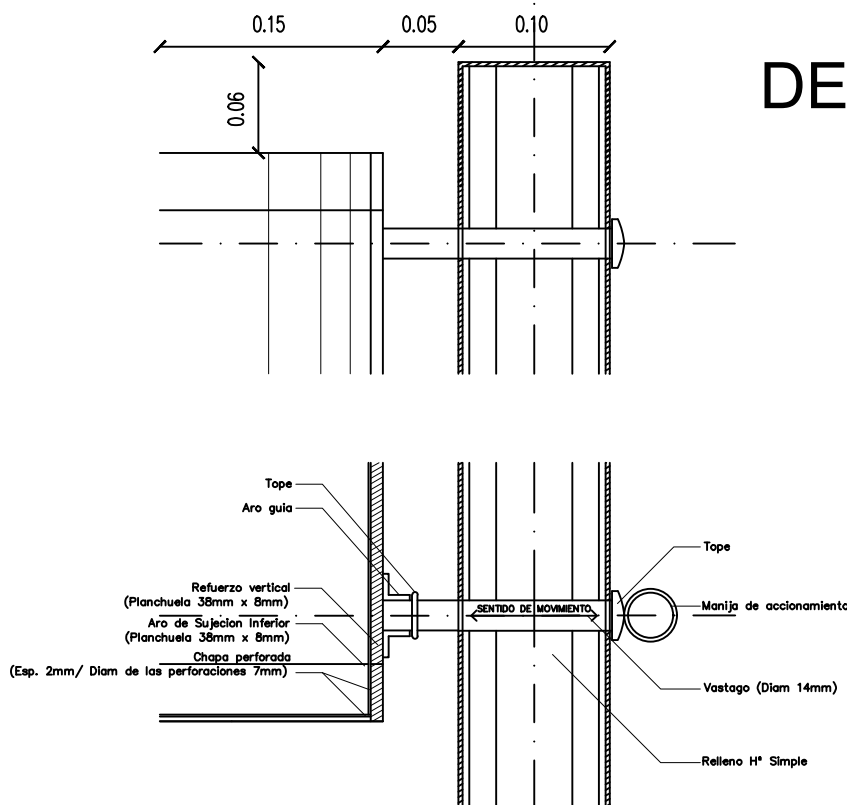


NOTA:
LOS CESTOS DE RESÍDUOS SE COLOCARÁN EN GRUPOS DE CUATRO UNIDADES. TRES SERÁN COMO LOS DETALLADOS, MIENTRAS QUE EL CUARTO SERÁ ESTÁNDAR TIPO IGLÚ. ADEMÁS, CADA UNO DE ELLOS SE DISTINGUIRÁN POR SUS COLORES, SIENDO LOS MISMOS LOS SIGUIENTES:
NARANJA: RESÍDUOS DE CARÁCTER ORGÁNICO
AMARILLO: ENVASES LIGEROS, PLÁSTICOS, LATAS, ETC.
AZUL: PAPELES Y CARTONES
VERDE (EN FORMA DE IGLÚ): ENVASES DE VIDRIO

OBRA:	TERMINACION DE EDIFICIO – ETAPA FINAL	LOCALIZACION:	Latitud: -34.519603, Longitud: -58.979862
ESTABLECIMIENTO:	E.P. N° 022	PARTIDO:	GENERAL RODRIGUEZ
NOMBRE PLANO:	DETALLE PAPELERO	LOCALIDAD:	GENERAL RODRIGUEZ
DIRECCIÓN PROVINCIAL DE PLANIFICACION, PROYECTOS Y SEGUIMIENTO DE OBRAS	Departamento Técnico: CENTRO	DIRECCION:	Dr. María Beatriz de Mendonza, Valentin y Elvira
DIRECCIÓN PROVINCIAL DE INFRAESTRUCTURA ESCOLAR	Departamento Región: X	C.U.E.:	062199500
ESCALA:	1:10	FECHA:	JUNIO 2026
		DESIGNACION PLANO:	DC_04



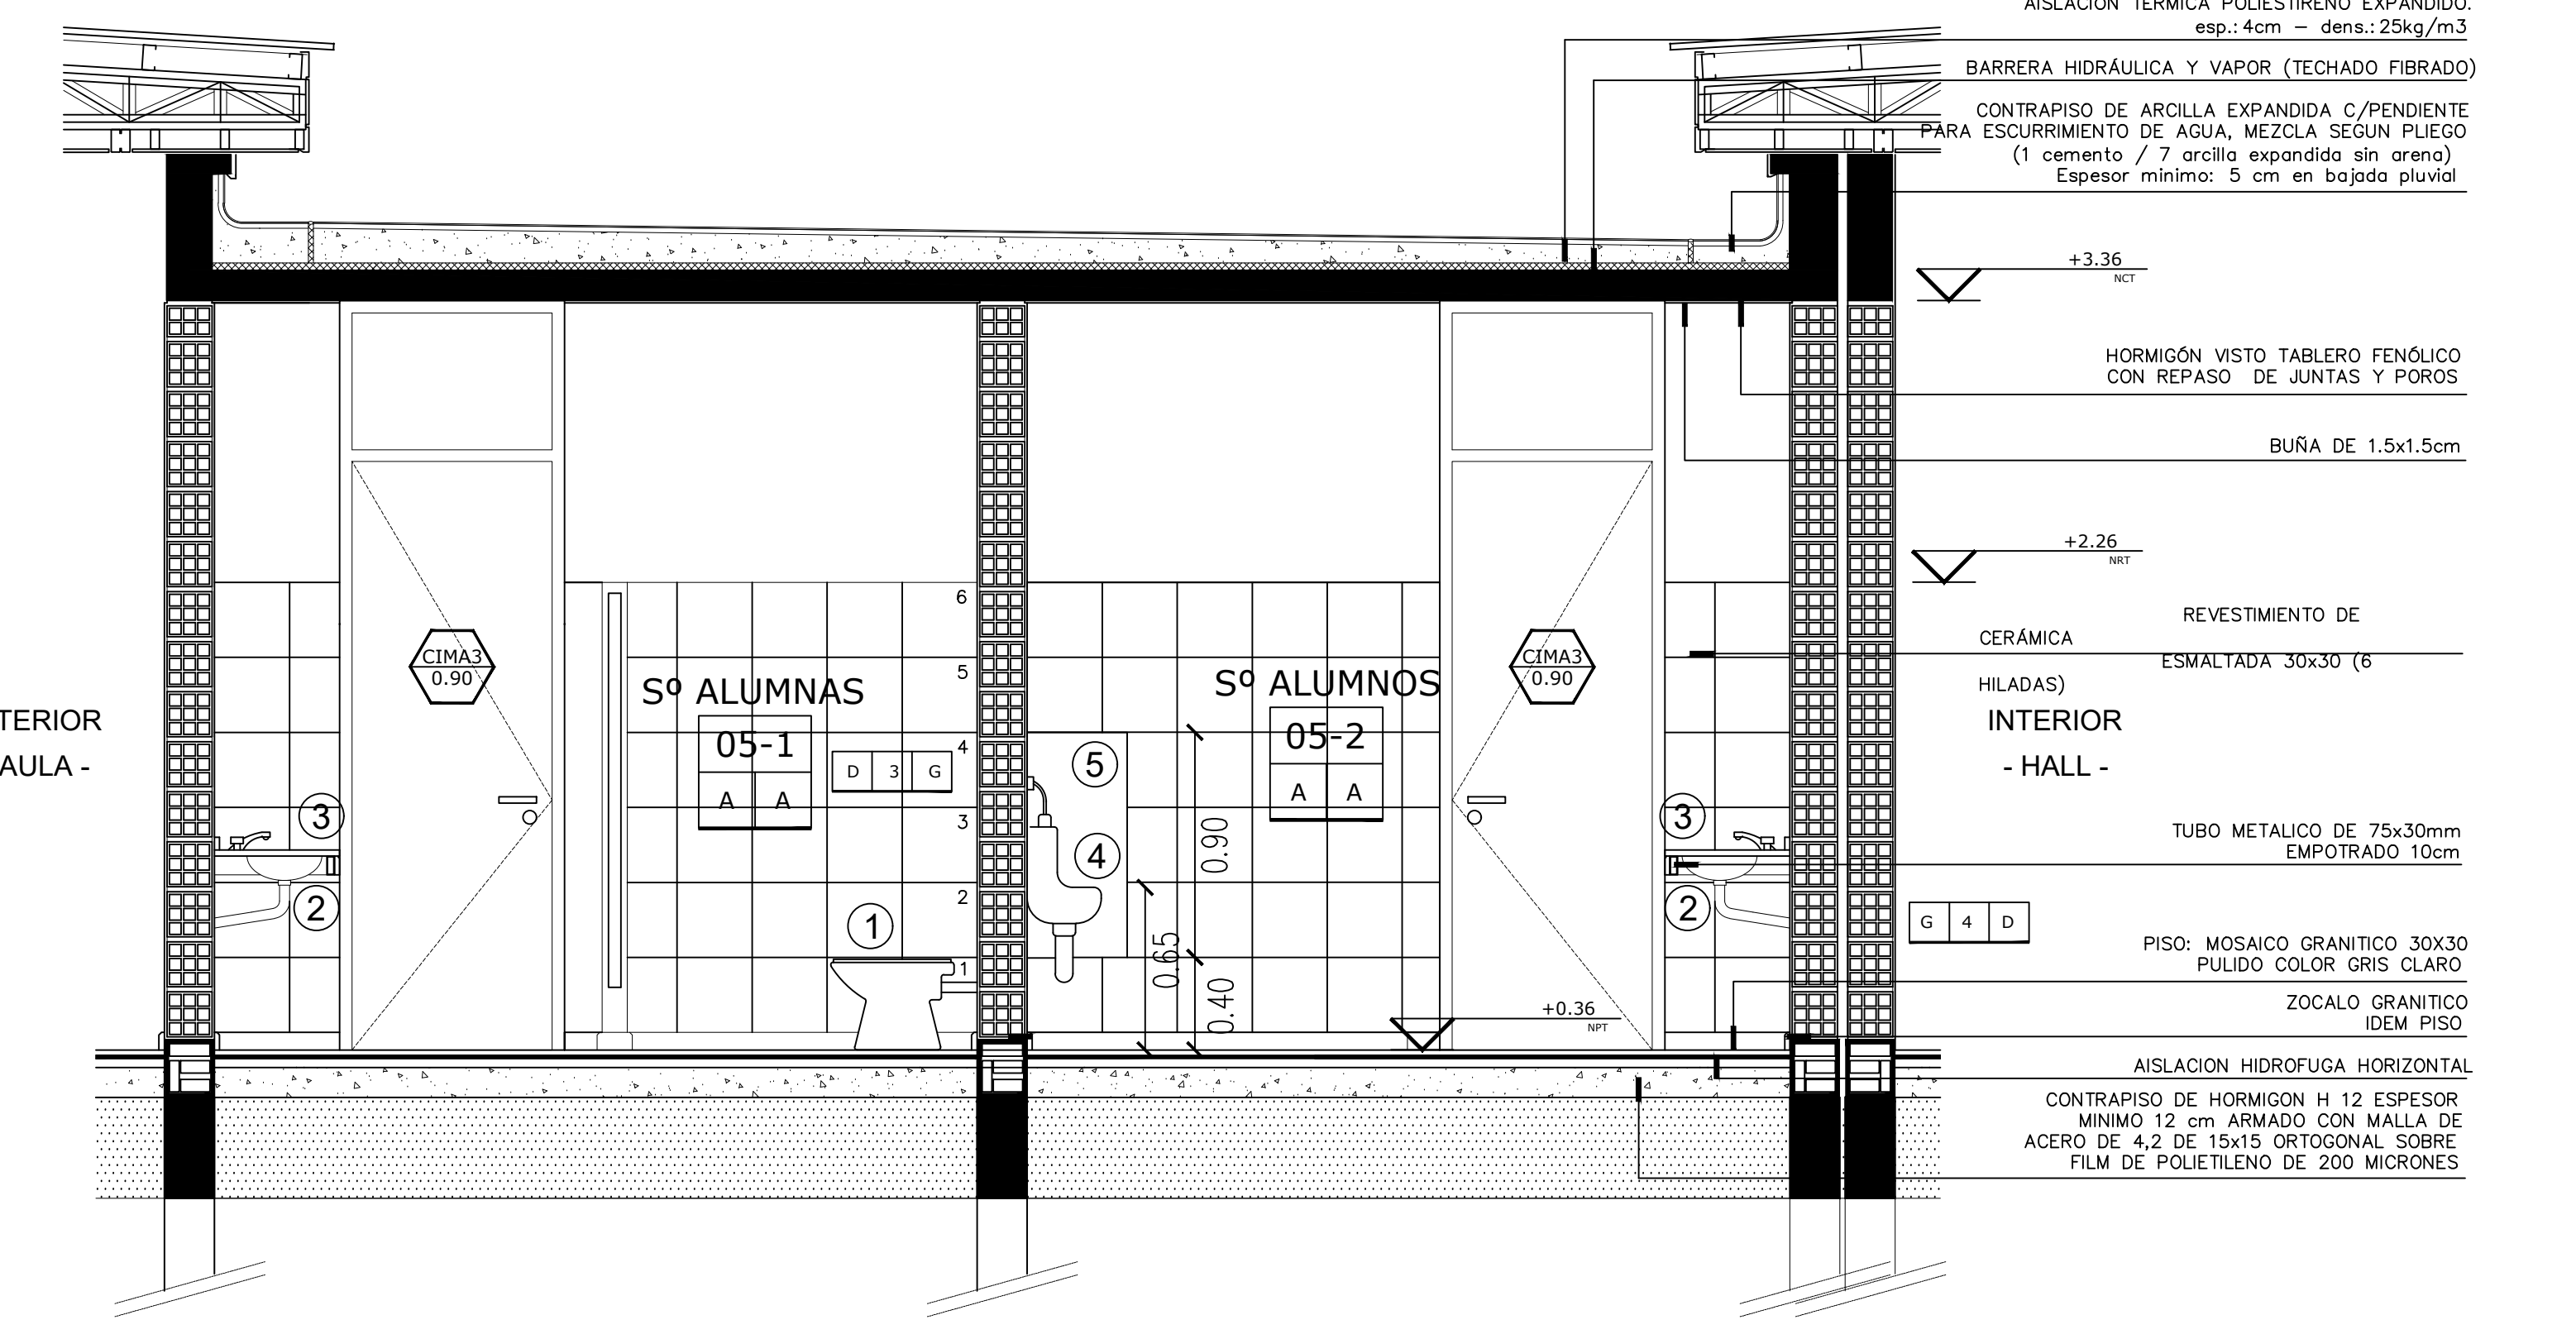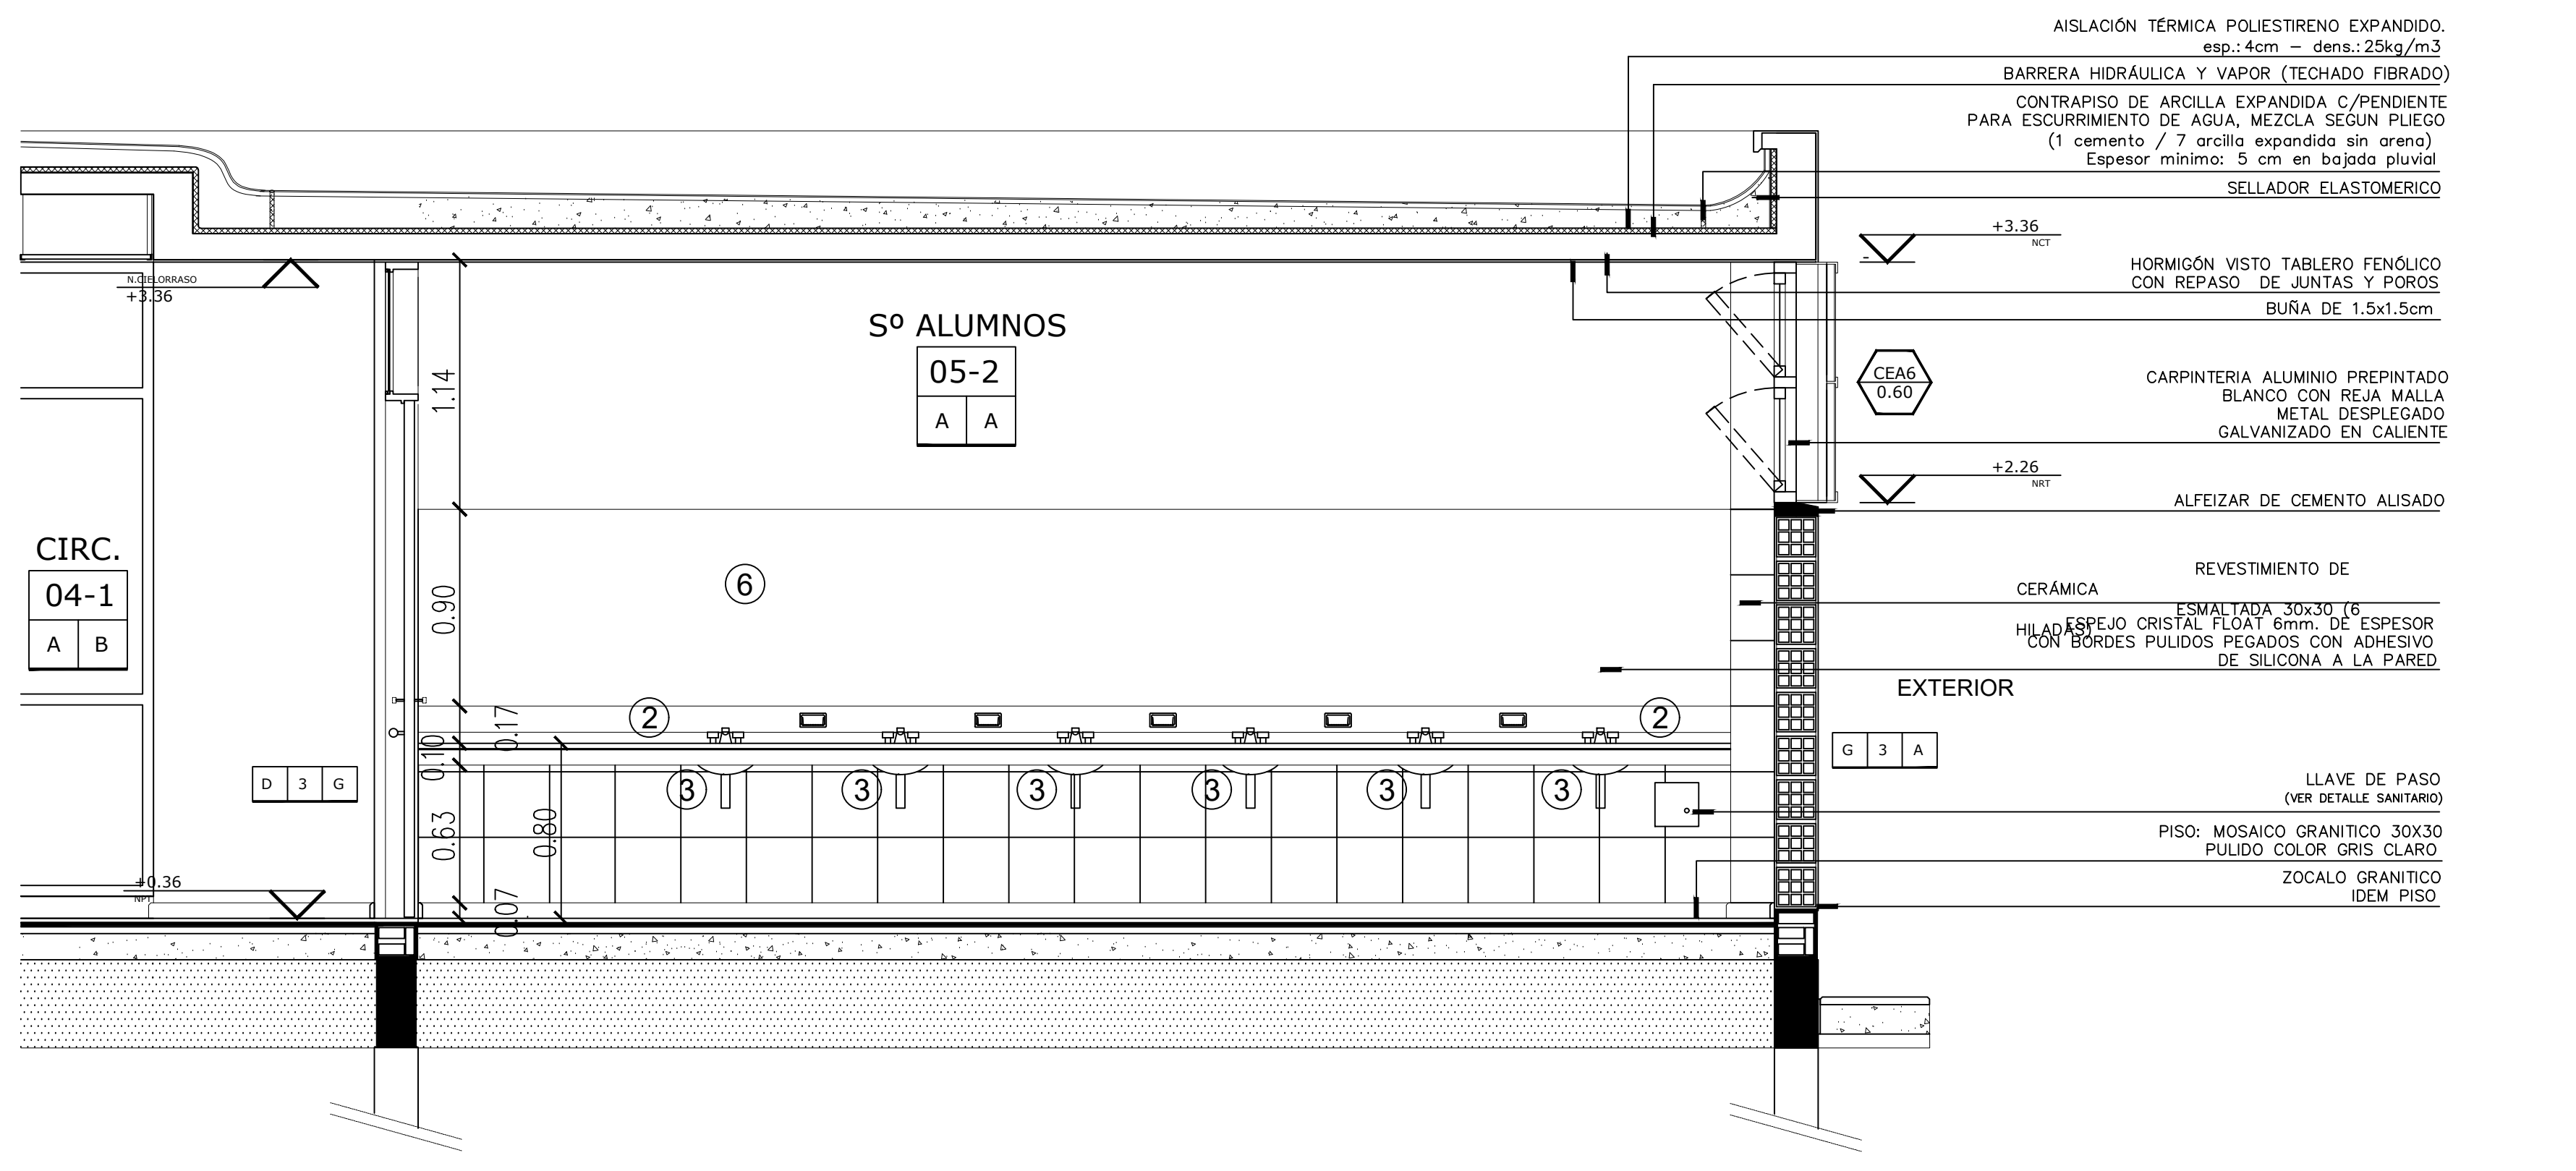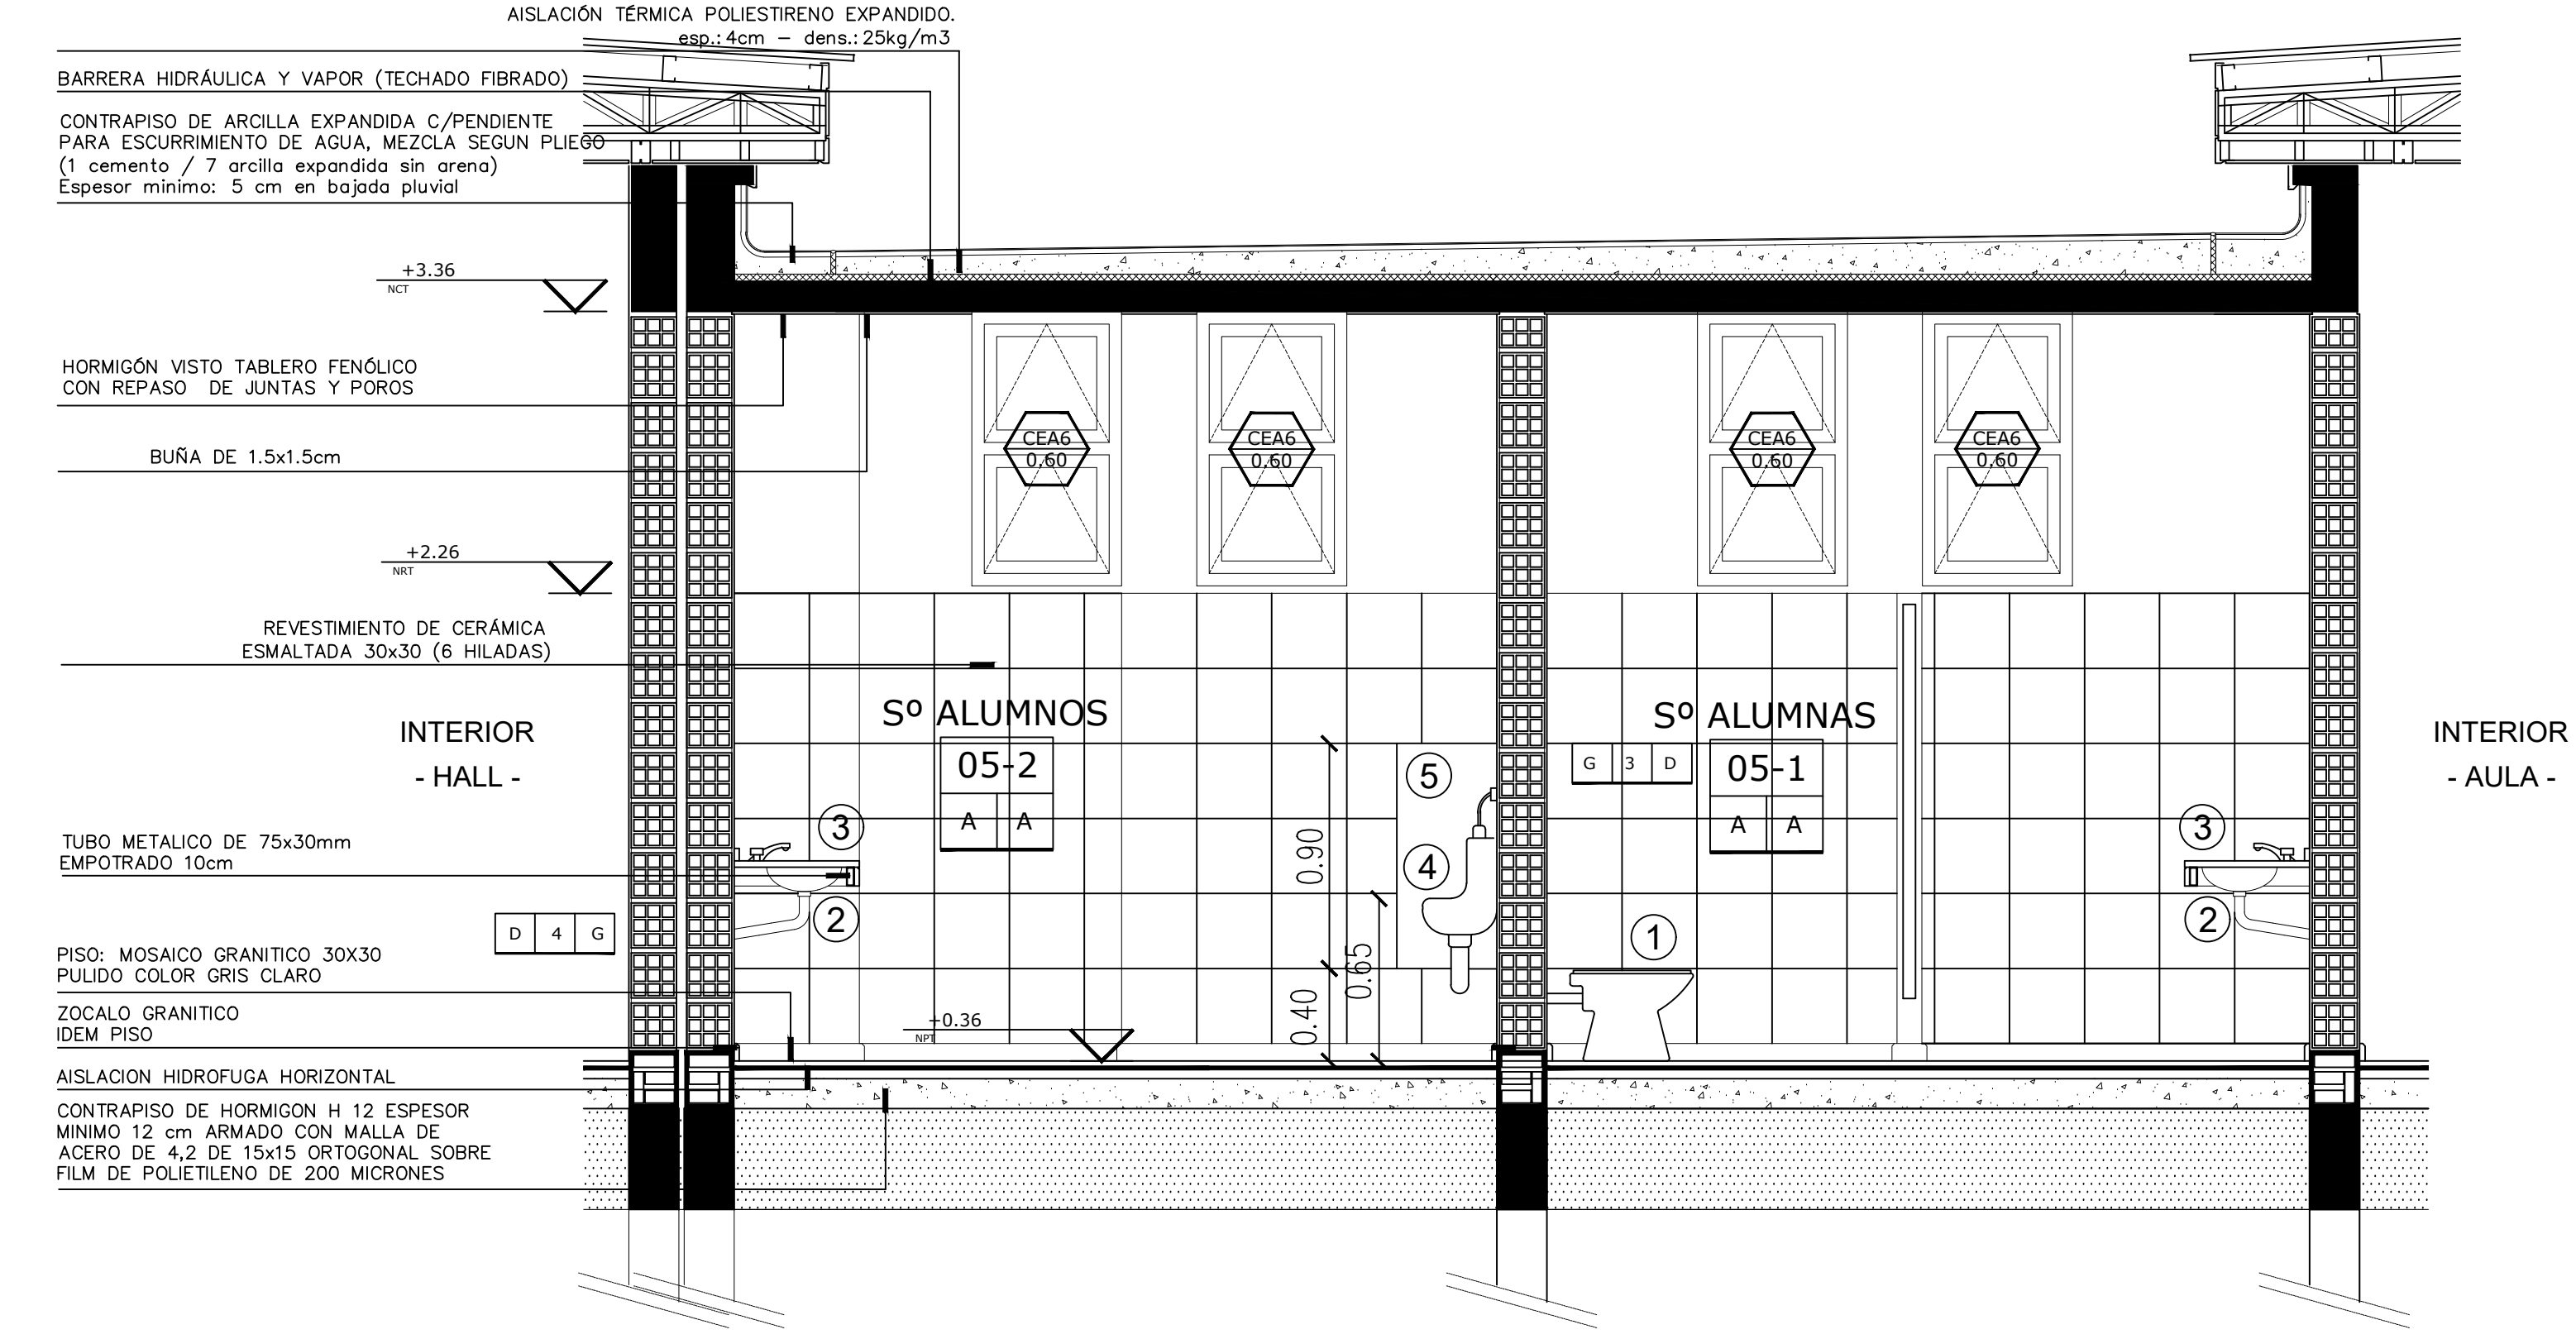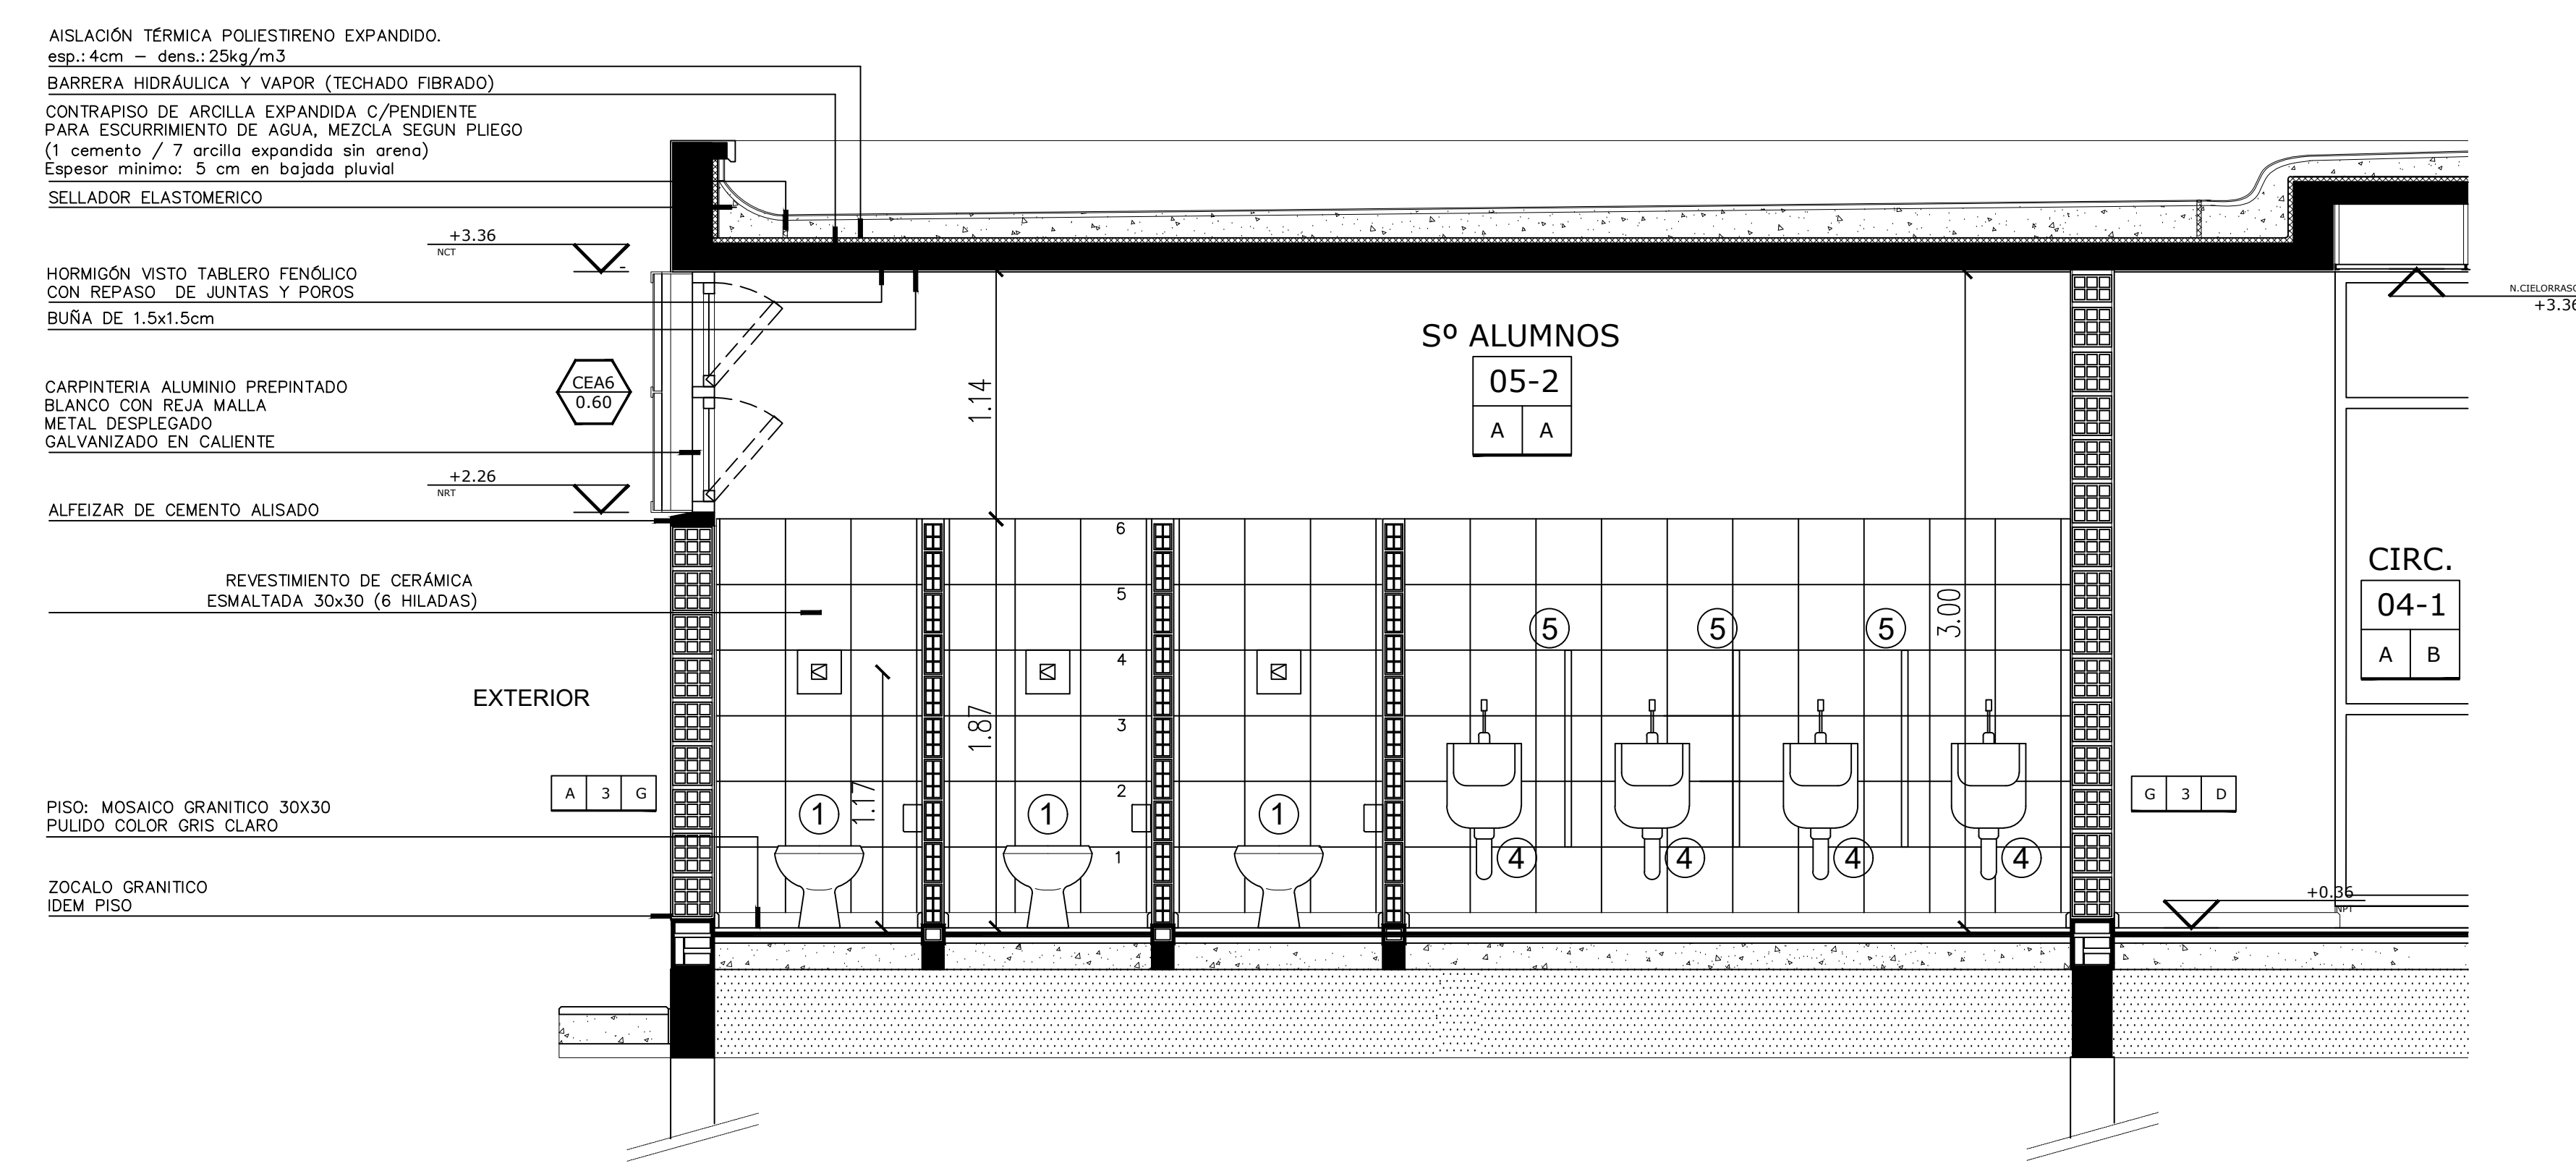
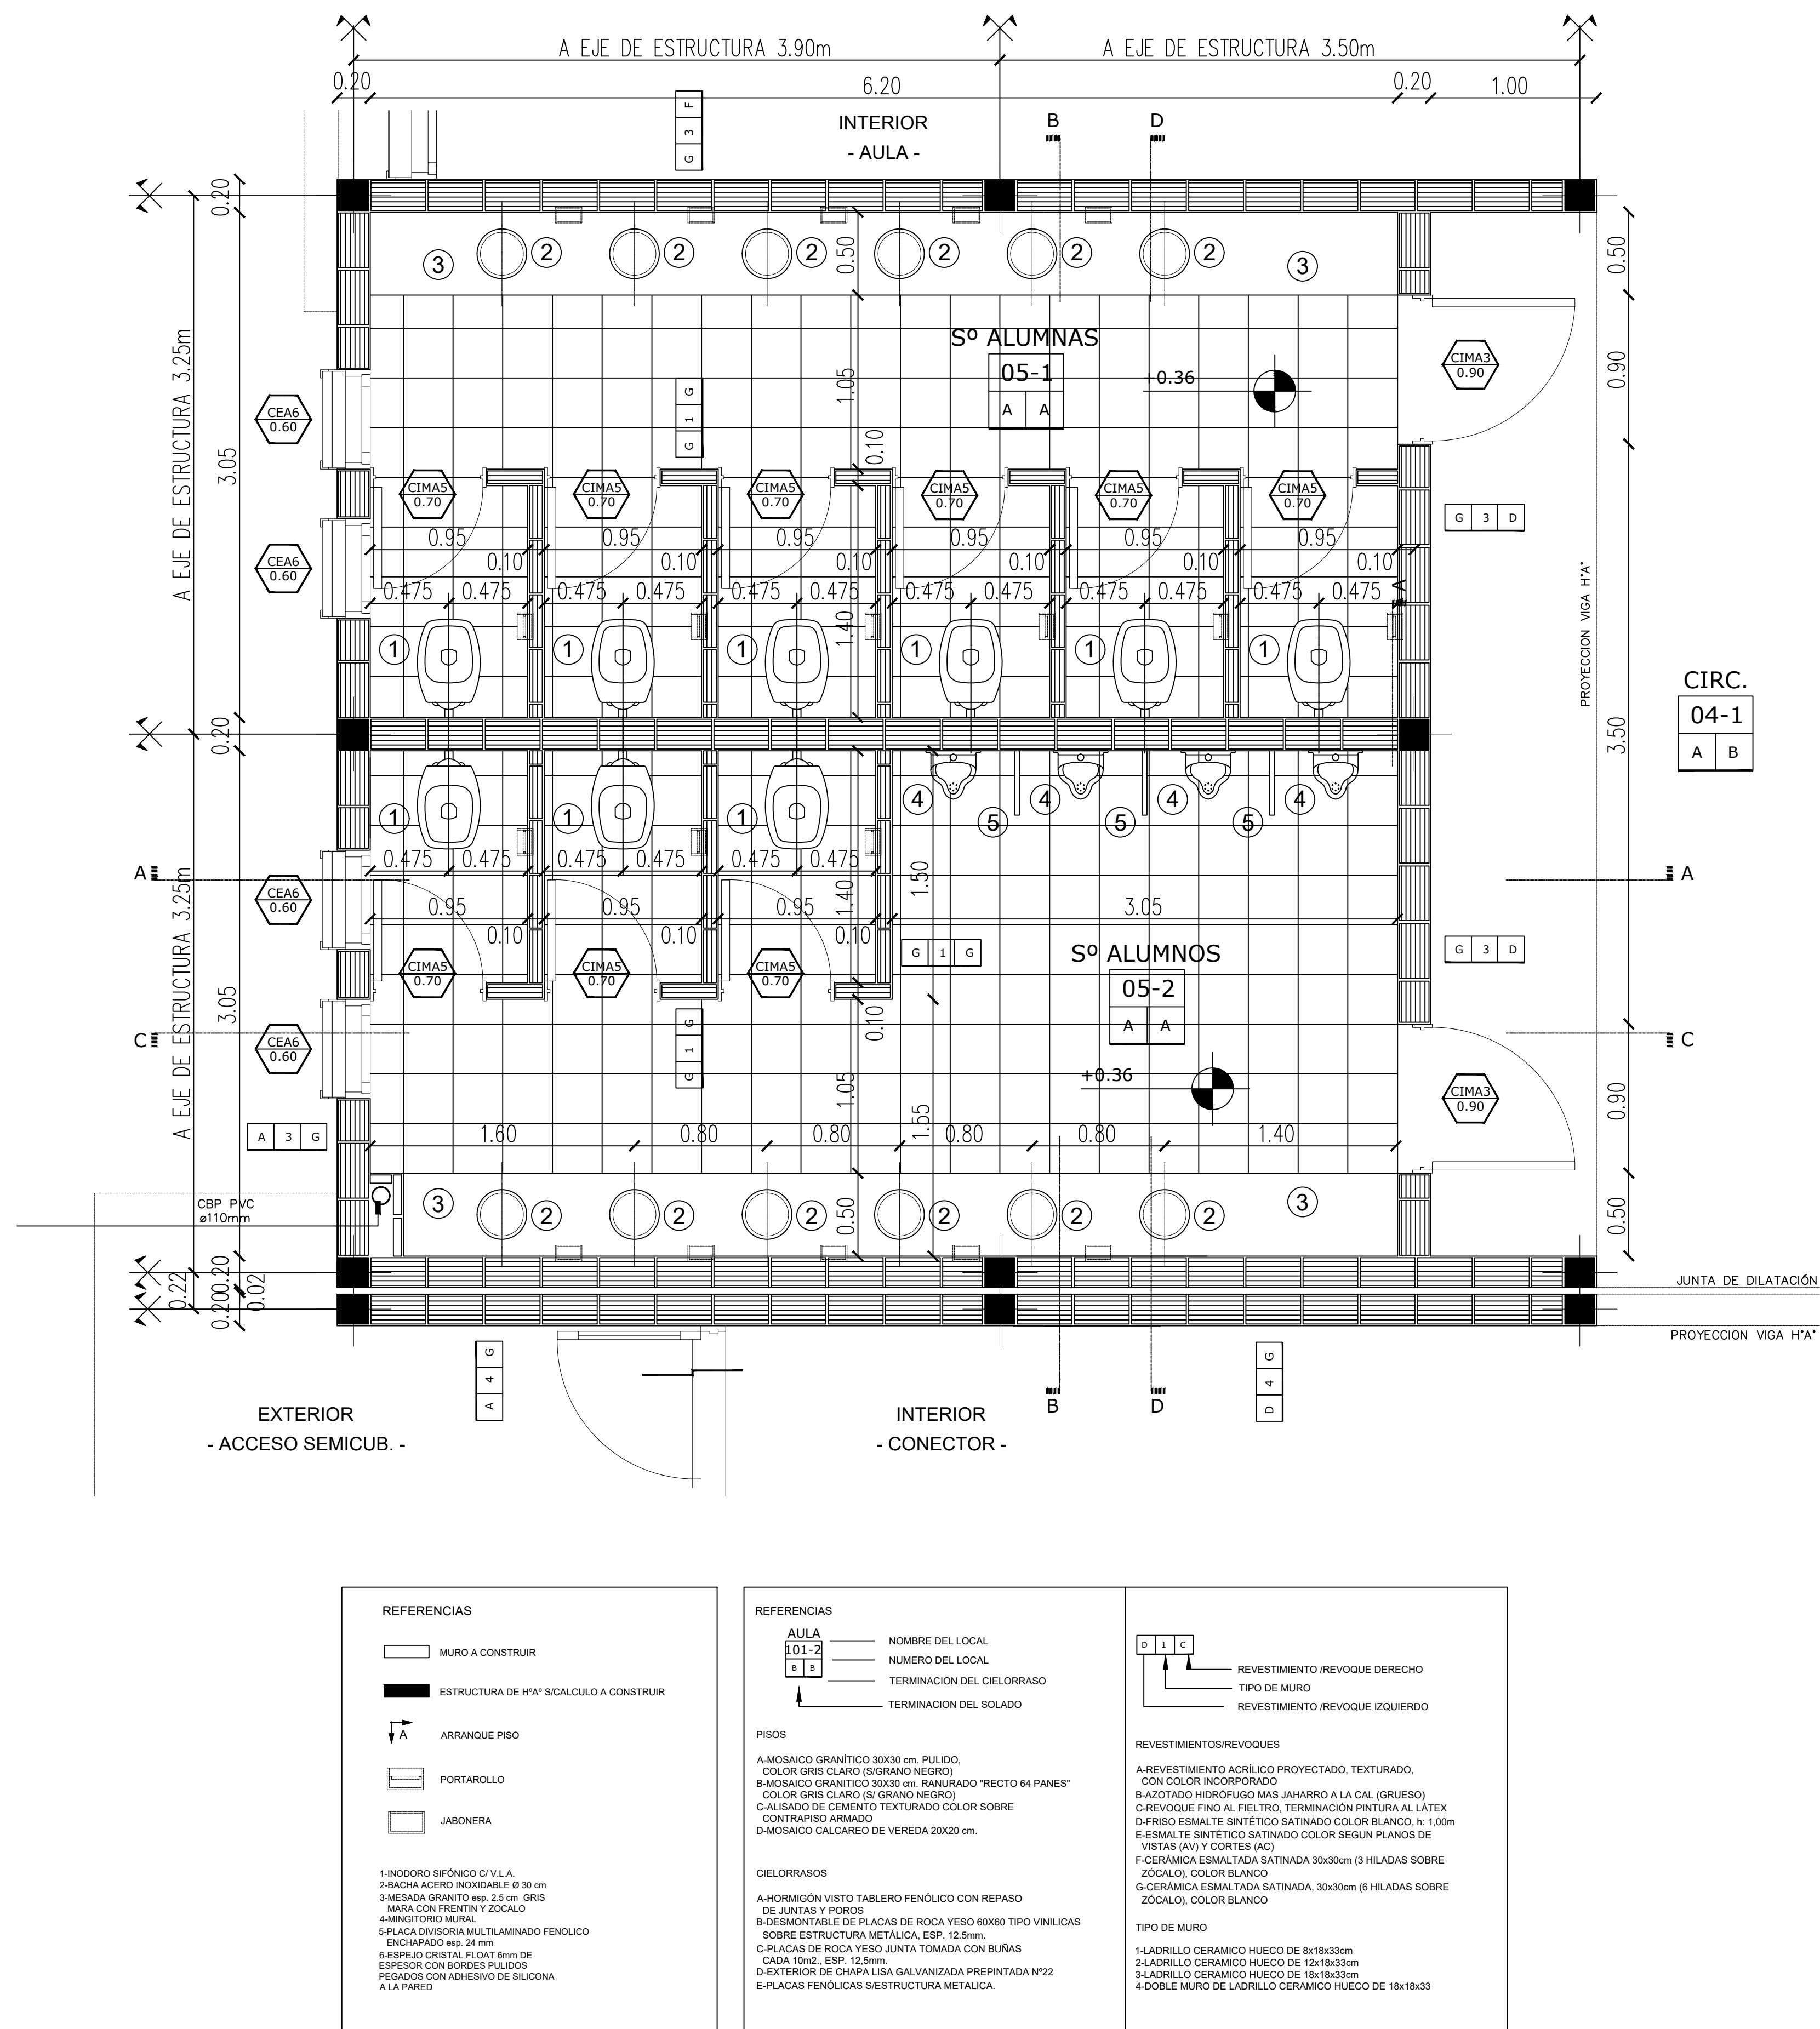


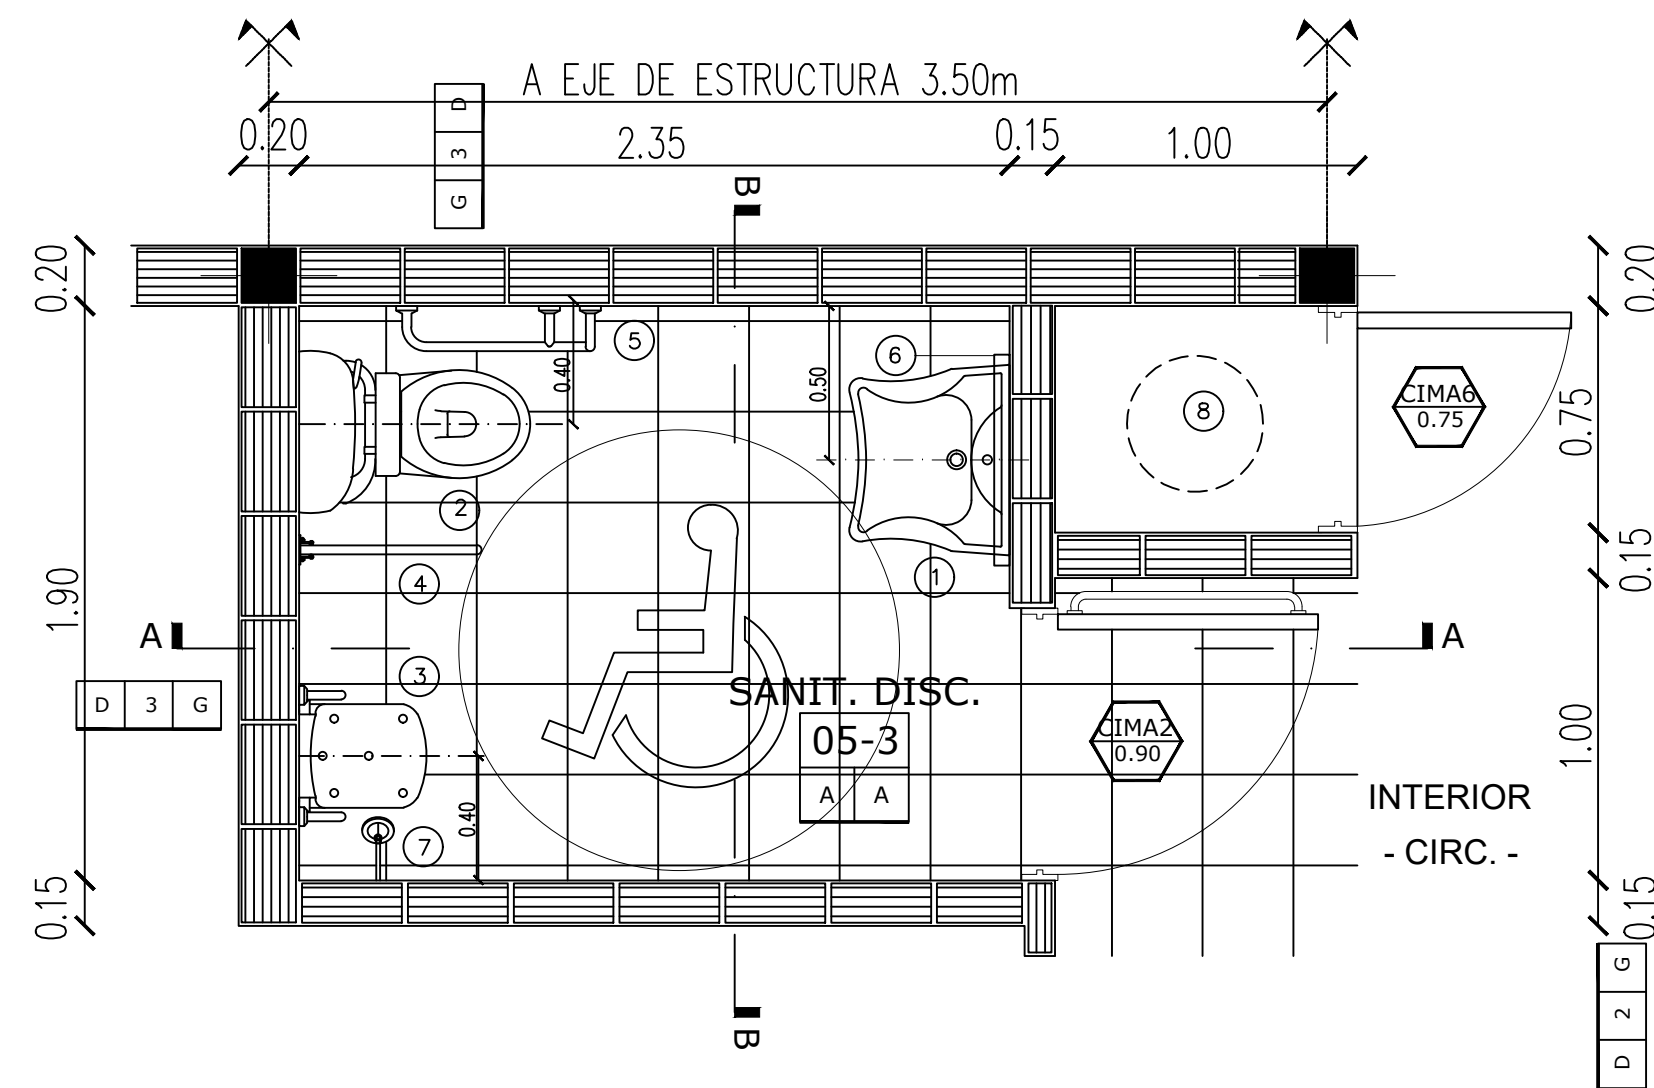

- REFERENCIAS
- MURO A CONSTRUIR
- ESTRUCTURA DE H*AT S/CALCULO A CONSTRUIR
- 1 - BACHA PARA DISCAPACITADOS
- 2 - INODORO PARA DISCAPACITADO: ALTURA DESDE LA TABLA HASTA EL NIVEL DEL SOLADO 56/53cm
- 3 - ASIENTO DE PARED ABATIBLE PARA DUCHA CONSTRUCCION SOLIDAMENTE, CON ASIENTO DE PLASTICO CON DESAGÜES Y ASODERAS INTEGRADAS PARA MAYOR SEGURIDAD
- 4 - BARRA REBATIBLE DE SECCION CIRCULAR, DIAM. 30mm, LONG. 80cm
- 5 - BARRA FIJA DE SECCION CIRCULAR, DIAM. 30mm, LONG. 70cm
- 6 - ESPALDADERO BASCULANTE SOBRE BASTIDOR METALICO APTO PARA DISCAPACITADO (70x100cm)
- 7 - JUEGO DE DUCHA CON BUCHADOR
- 8 - TERMOTANQUE ELECTRICO

- REFERENCIAS
- NOMBRE DEL LOCAL
- NUMERO DEL LOCAL
- TERMINACION DEL DECORRISO
- TERMINACION DEL SOLADO
- REVESTIMIENTO /REVOQUE DERECHO
- TIPO DE MURO
- REVESTIMIENTO /REVOQUE IZQUIERDO
- REVESTIMIENTOS/REVOQUES
- A - REVESTIMIENTO ACRILICO PROYECTADO, TEXTURADO, CON COLOR INCORPORADO
- B - ACOTADO HORIZONTAL MAS AJUINADO A LA CAL (CORUELO)
- C - REVOQUE FINO AL FILTRO, TERMINACION PINTURA AL LATEX
- D - PISO ESMALTE SINTECO SATINADO COLOR BLANCO, N. 105cm
- E - ESMALTE SINTECO SATINADO COLOR SEGUN PLANOS DE VISTAS (AV) Y CORTE (AC)
- F - CERAMICA ESMALTADA SATINADA 30x30cm (3 HILADAS SOBRE 25CALO), COLOR BLANCO
- G - CERAMICA ESMALTADA SATINADA, 30x30cm (8 HILADAS SOBRE 25CALO), COLOR BLANCO
- TIPO DE MURO
- 1 - LADRILLO CERAMICO HUECO DE 8x19x33cm
- 2 - LADRILLO CERAMICO HUECO DE 12x19x33cm
- 3 - LADRILLO CERAMICO HUECO DE 18x19x33cm
- 4 - DOBLE MURO DE LADRILLO CERAMICO HUECO DE 18x19x33


NOTA: Los artefactos y accesorios son para discapacitados

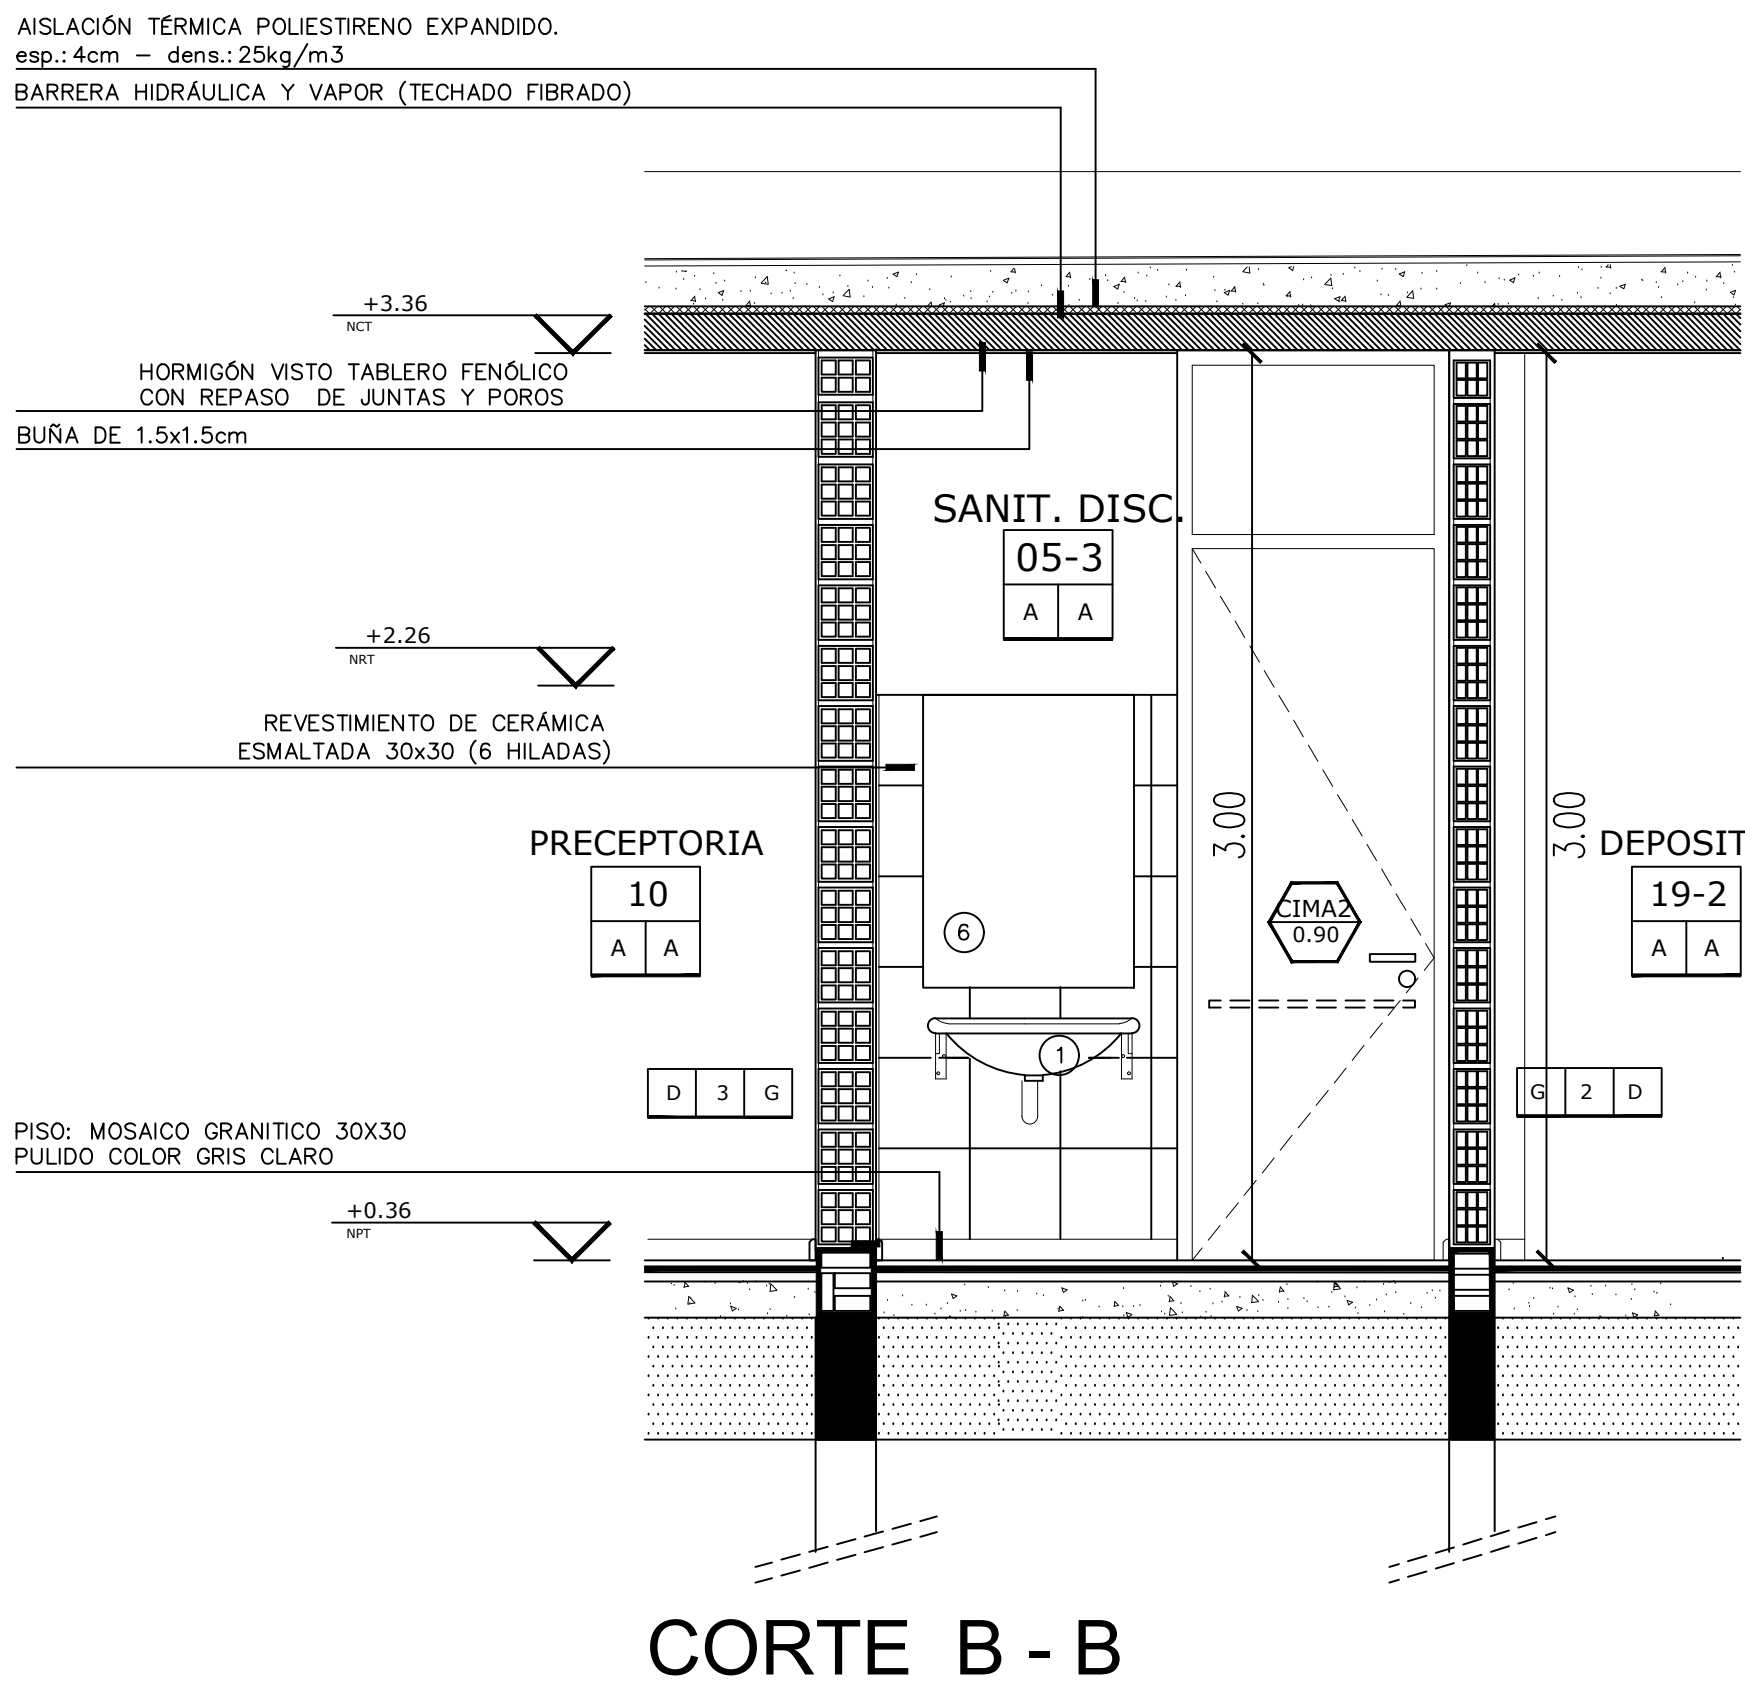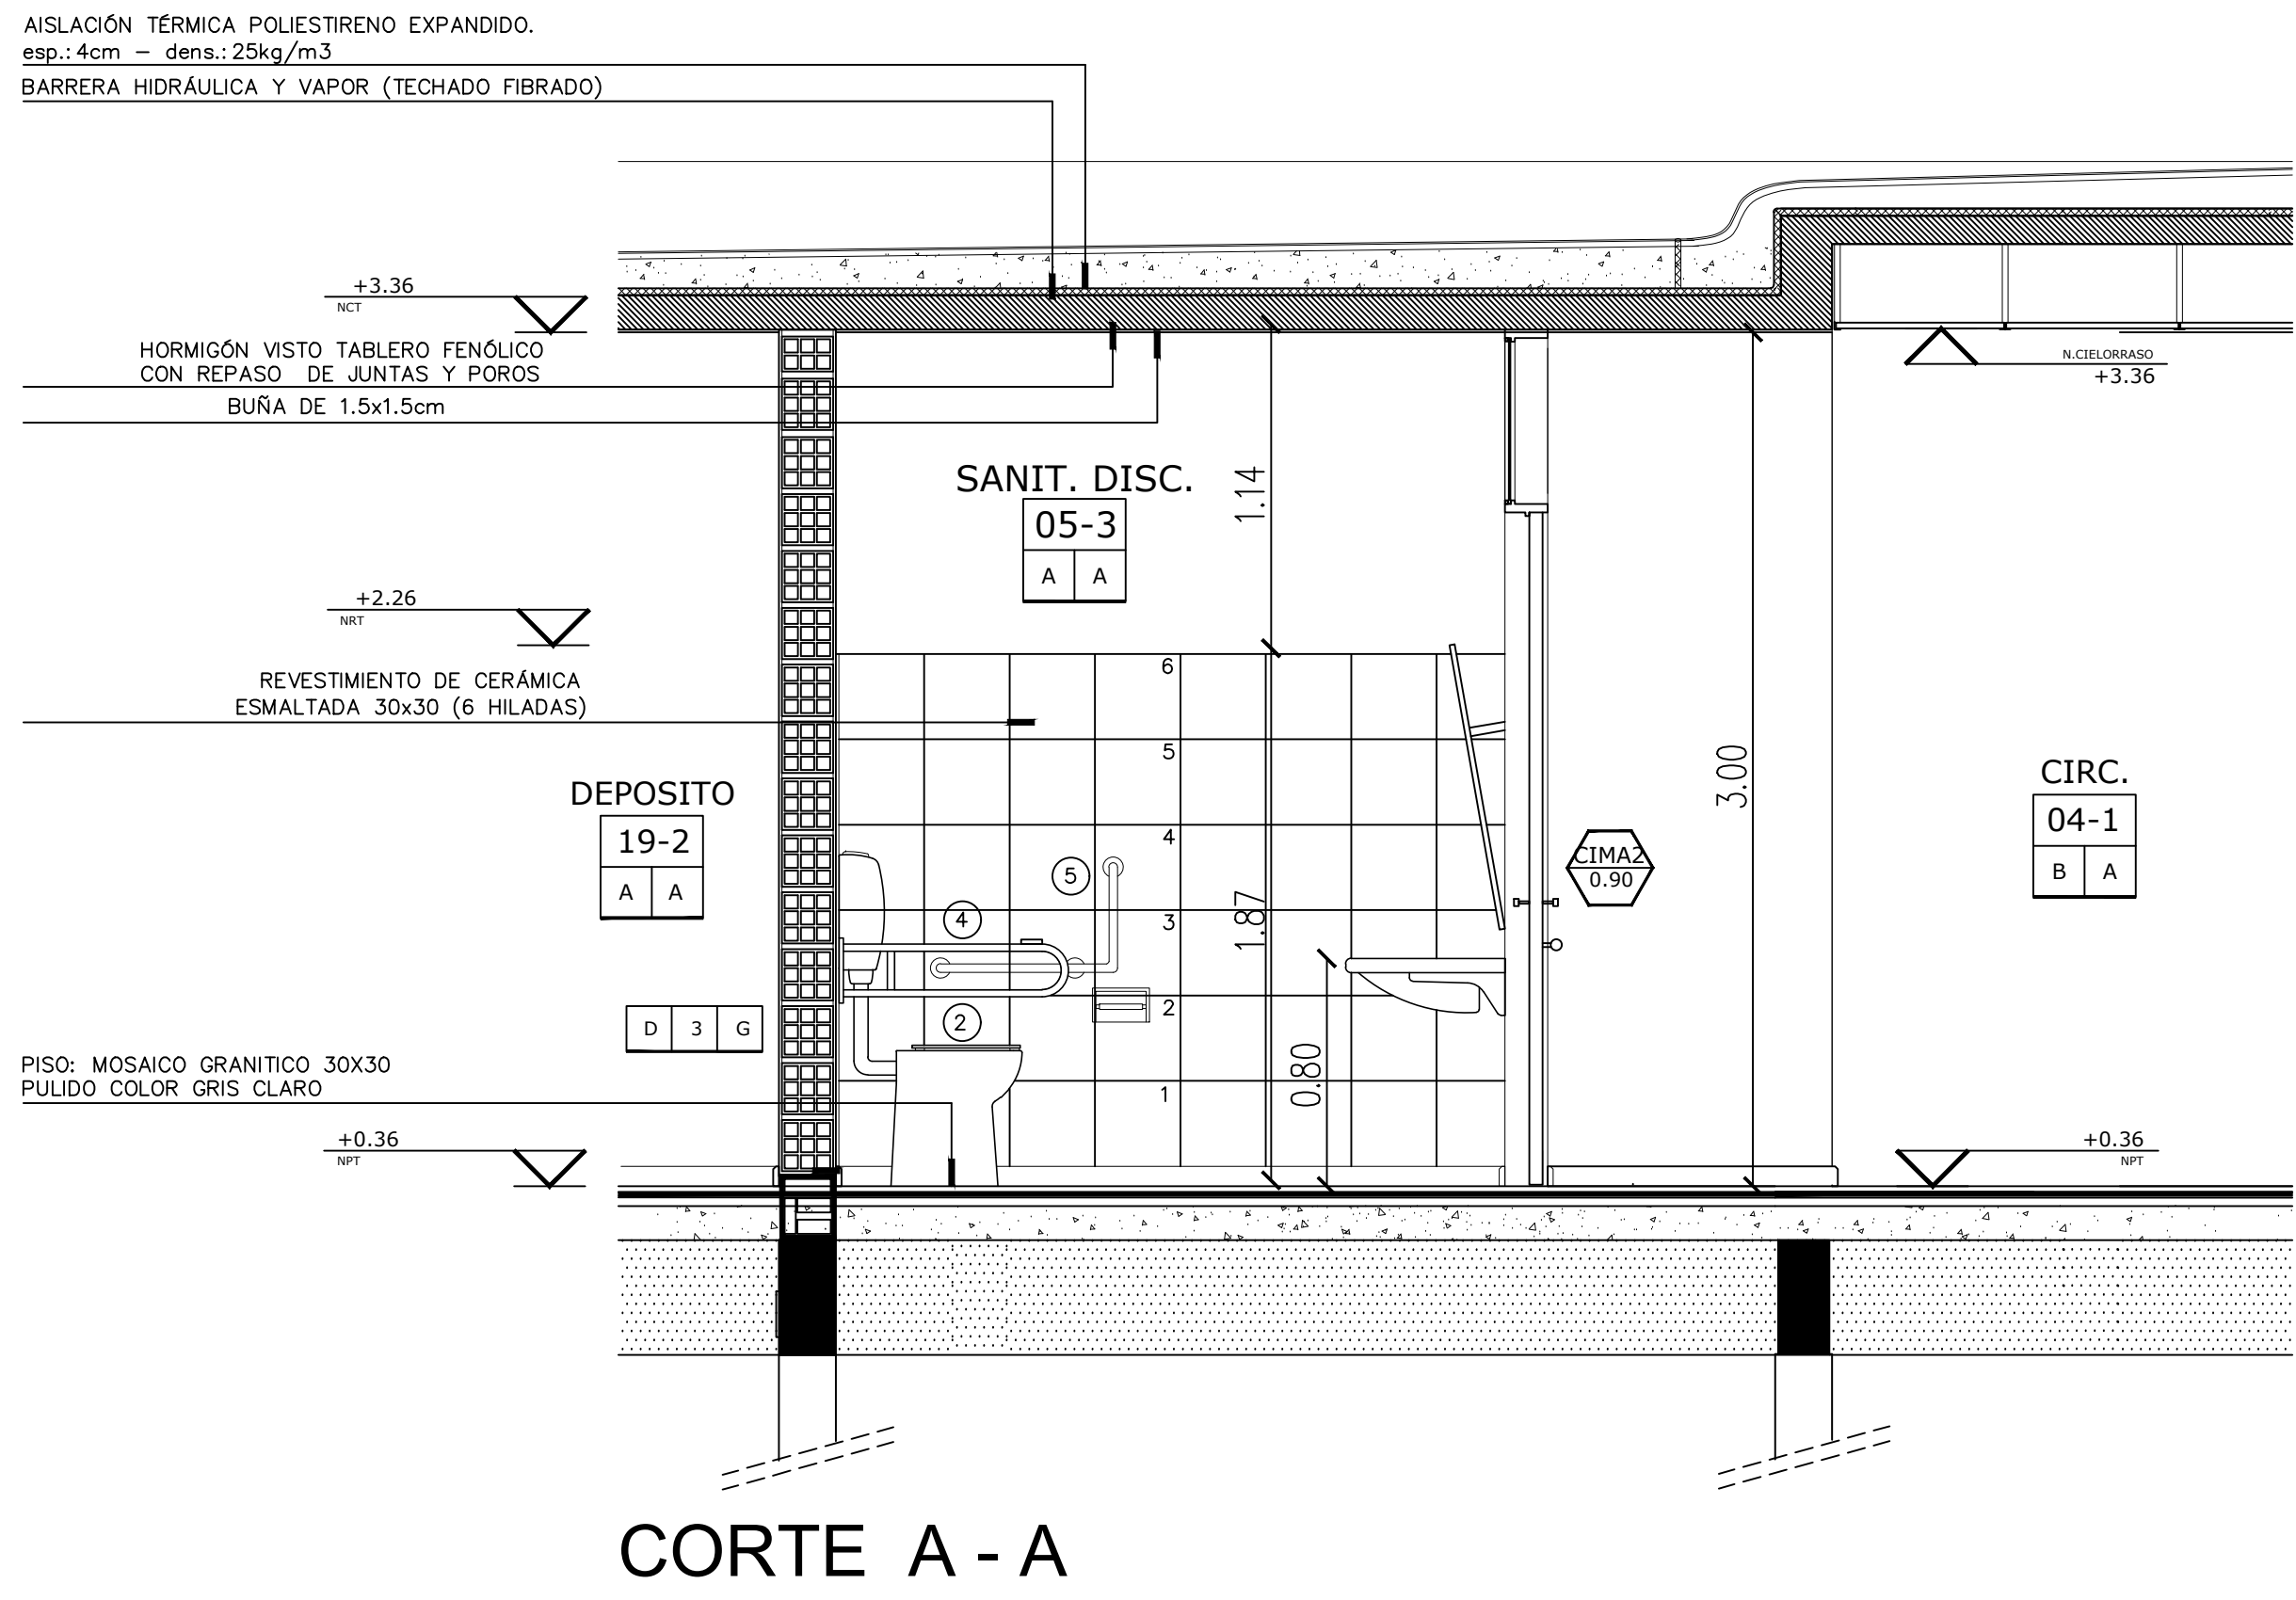

OBRA:	TERMINACION DE EDIFICIO — ETAPA FINAL	LOCALIZACION:	General Rodriguez, Localidad: Buenos Aires
ESTABLECIMIENTO:	E.P. N° 022	PARTE:	GENERAL RODRIGUEZ
NOMBRE PLANO:	DETALLE SANITARIO DISCAPACITADO	LOCALIDAD:	GENERAL RODRIGUEZ
DIRECCION PROVINCIAL DE PLANIFICACION, PROYECTOS Y REGIMIENTO DE OBRAS	Departamento Técnico: CENTRO	DIRECCION:	General Rodriguez, Localidad: Buenos Aires, Argentina
DIRECCION PROVINCIAL DE INFRAESTRUCTURA ESCOLAR	Departamento Región: X	E.B.E.:	062199500
ESCALA:	FECHA:	DESIGNACION PLANO:	DS_05
1:25	JUNIO 2020		

Nº	Denominación local
Planta Baja	
01-1/2	Acceso Semicubierto
02-1/2	Galería Semicubierta
03	Conector
04-1/2	Circulación
04-3	Circulación
04-4	Circulación (Hall)
05-1/2	Sanitario Alumnos
05-3	Sanitario Disc./Doc.
05-4	Sanitario Docente
05-5/6	Sanitario Personal
06-1/9	Aulas
07	Laboratorio
08	Biblioteca
09	Sala de Equipos
10	Cooperadora
11	Gabinete Psicopedagógico
12	Secretaría /Vicedirección
13	Dirección
14	Sala de Docentes
15	S.U.M.
16	Portería
17	Sala de Máquinas
18	Cocina
19-1	Dep. SUM
19-2	Depósito
20-1/2	Patio
21	Vereda Exterior
Muros Ladrillo cerámico hueco de 0.08 Ladrillo cerámico hueco de 0.12 Ladrillo cerámico hueco de 0.18 Tapizaje sanitario estándar: doble multilaminado fenólico enchapado en laminado plástico Tabique de placas de roca yeso 12.50mm /aislación fonoadsorvente	
Techoques interiores Jalarro y entucido a la cal Jalarro a la estalaja revestimiento	
Revestimientos exteriores Azulejo Chifónfiro mas jalarro a la cal (grueso) Revestimiento plástico texturado base acrílica proyectado	
Contrapisos Sobre terreno natural H° simple armado. Esp. 12cm C/malla Sobre terreno natural H° simple armado. Esp. 12cm, con pendiente Sobre losa arcilla expandida esp. mínimo 5 cm. Sobre losa C/pendiente 1%. Arcilla expandida: Esp. mínimo 3cm	
Carpetas y Aislaciones Capa aisladora hidrófuga sobre contrapiso Sobre contrapiso impermeable con pendiente Carpeta sobre losa	
Pisos Mosaico granítico 30x30 pulido color gris claro (s/grano negro) Mosaico granítico 30x30 pulrado calor gris claro (s/grano negro), idem A Alisado de cemento sobre contrapiso armado Mosaico calcareo 20X20cm Alzada y pedata granítica reconstituido, borde fiamatado, color gris claro (s/grano negro)	
Zócalos, Solias, Cordones Endurecedor superficial sobre pisos de hormigón Zócalo granítico ídem piso H= 7cm Umbral granítico ídem piso Zócalo exterior de cemento alisado. h.: s/plano AV Zócalo granítico rampante in situ. h: 10cm s/nariz Cordones de hormigón	
Afeizar De H9Aº visto in situ. Terminación a la lana De cemento alisado	
Revestimientos Cerámica 30x30 en friso (s/zócalo 3 hiladas) Cerámica 30x30 (s/zócalo 6 hiladas) Cantonera de aluminio	
Cielorrasos Hormigón visto tablero fenólico con repaso Desmontable de placas de roca yeso 60X60cm pintadas y texturadas Placas de roca yeso junta tomada, esp. 12.5mm Placas de chapa galvanizada gruesa espada 1.5mm s/estruc. metálica Extior de chapa lisa galvanizada media espada nº22 Filtro de lana de vidrio 50mm revestido con polipropileno blanco	
Paramentos Paramentos interiores al latex Friso: esmalte sintético, h: 3.00m. Color ídem paramento. Friso: esmalte sintético, h: 1.00m. Color ídem paramento. Esmalte sintético satinado color En cielorrasos de placas fenólicas, pintura ignífuga en ambas caras y cantos Latex sobre cielorrasos Siliconado sobre hormigón Antióxido y esmalte sintético brillante en carp. Metálca	
Cubiertas Cubierta de chapa aplanada galvanizada s/estr. metálica s/Esp. Técnica Losa de hormigón armado s/cáculo. Terminación s/Esp. Técnica	
Varios Mesada de granito gris mara, esp. 2.50cm con frentín y zócalo Estantes de aglomerado terminación melamina blanca, esp. 18mm Mueble de hojas placas de MDF Banco HVAº Umbral Hº premoldado	
Observaciones	

OBRA: TERMINACION DE EDIFICIO – ETAPA FINAL		LOCALIZACION: L4514-34-07893, Longitud: 39.59952	
ESTABLECIMIENTO: E.P. Nº 022		PARTIDO: GENERAL ROSARIO	
NOMBRE PLANO: PLANILLA DE LOCALES		LOCALIDAD: GENERAL ROSARIO DIRECCION: C/DE LA VILLA DE OLIVEROS NÚMERO 3 BARRIO DE C.M.E.: 062199500	
DIRECCION PROVINCIAL DE PLANIFICACION, PROYECTOS Y SEGUIMIENTO DE OBRAS Departamento Técnico: CENTRO		 GOBIERNO DE LA PROVINCIA DE BUENOS AIRES MINISTERIO DE CULTURA Y EDUCACION DIRECCION PROVINCIAL DE INFRAESTRUCTURA ESCOLAR DIRECCION PROVINCIAL DE PROYECTOS Y SEGUIMIENTO DE OBRAS DIRECCION PROVINCIAL DE INFRAESTRUCTURA ESCOLAR DIRECCION PROVINCIAL DE PROYECTOS Y SEGUIMIENTO DE OBRAS	
DIRECCION PROVINCIAL DE INFRAESTRUCTURA ESCOLAR Departamento Región: X			
ESCALA: S/E	FECHA: JUNIO 2026	DESIGNACION PLANO: PL	

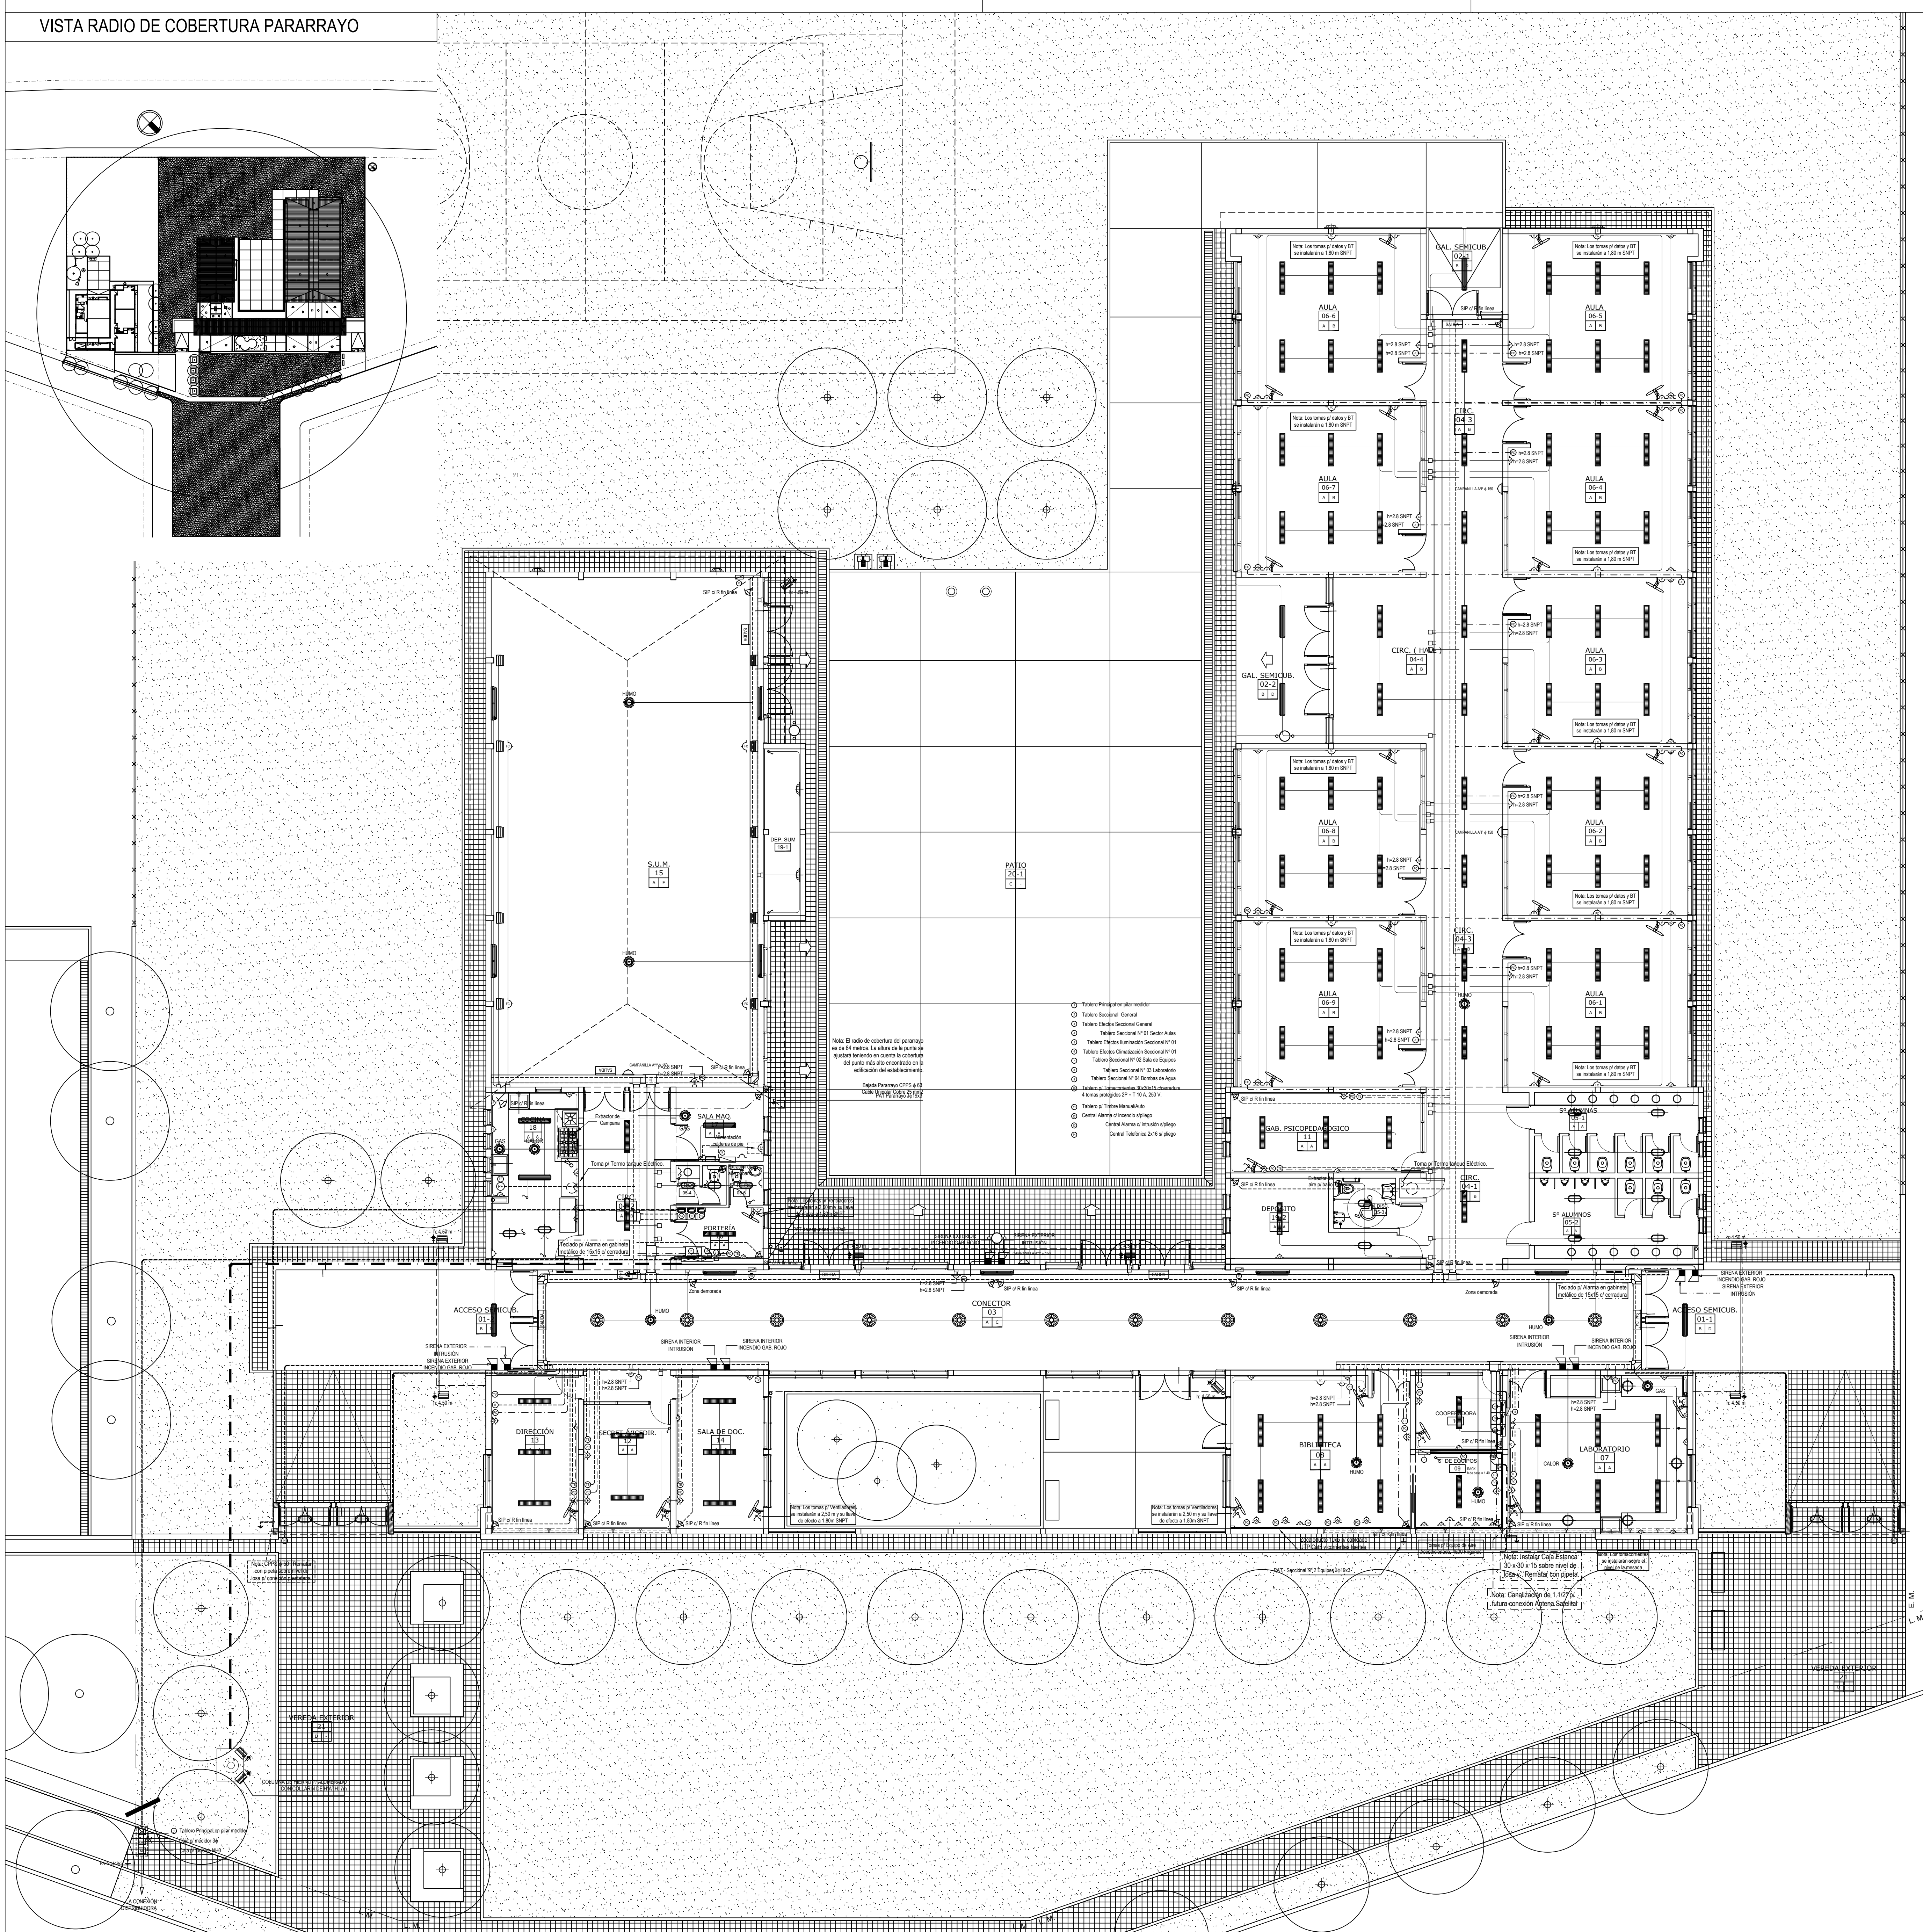

NOTA:

1. Toda la cafetería será empotrada con canto semisoldado 1915 excepto los tramos acotados.
2. Los recorridos de cables por la cafetería e IRAM 2153 de 2,5 mm² para las líneas de circuitos y 1 mm² para los retenes y derivaciones.
3. Los recorridos por bandeja portacables se ejecutará con cables IRAM 2178 de 2,5 mm² excepto los tramos expresamente acotados.
4. Por todo el recorrido de bandeja se instalará un cable IRAM 2163 0,14 vñe verde amarilla de 16 mm² con una toma de derivación con bornes cada 2m de tramo de bandeja.
5. Para cada acomodo de cafetería e bandeja se colocará una 15x15x10 o bornes presionados para realizar los empalmes.
6. La posición definitiva de cada componente de la instalación será acordada con el inspector de obra.


REFERENCIAS :

- [illegible]

REFERENCIAS :

- [illegible]

ORERA		TERMINACION DE EDIFICIO – ETAPA FINAL		LOCALIZACION: Camino de los Hornos, antiguo de los Hornos	
ESTABLECIMIENTO:		E.P. N° 022		PARTIDO: GENERAL RODRIGUEZ	
NOMBRE PLANTA:		INSTALACION ELECTRICA PLANTA BAJA		DIRECCION: GENERAL RODRIGUEZ 022000022	
				DIFUSION: Oficina General de Informacion y Monitoreo	
DIRECCION PROVINCIAL DE PLANIFICACION, PROYECTOS Y SEGUIMIENTO DE OBRAS		Departamento Técnico: CENTRO		 GOBIERNO DE LA PROVINCIA DE BUENOS AIRES SECRETARÍA DE OBRAS PÚBLICAS SECRETARÍA DE PLANEACIÓN Y MONITOREO	
DIRECCION PROVINCIAL DE INFRAESTRUCTURA ESCOLAR		Departamento Técnico: X			
ESCALA:	1:100	FECHA:	8.8.00, 20.06	DESIGNACION PLANTA:	IF 01

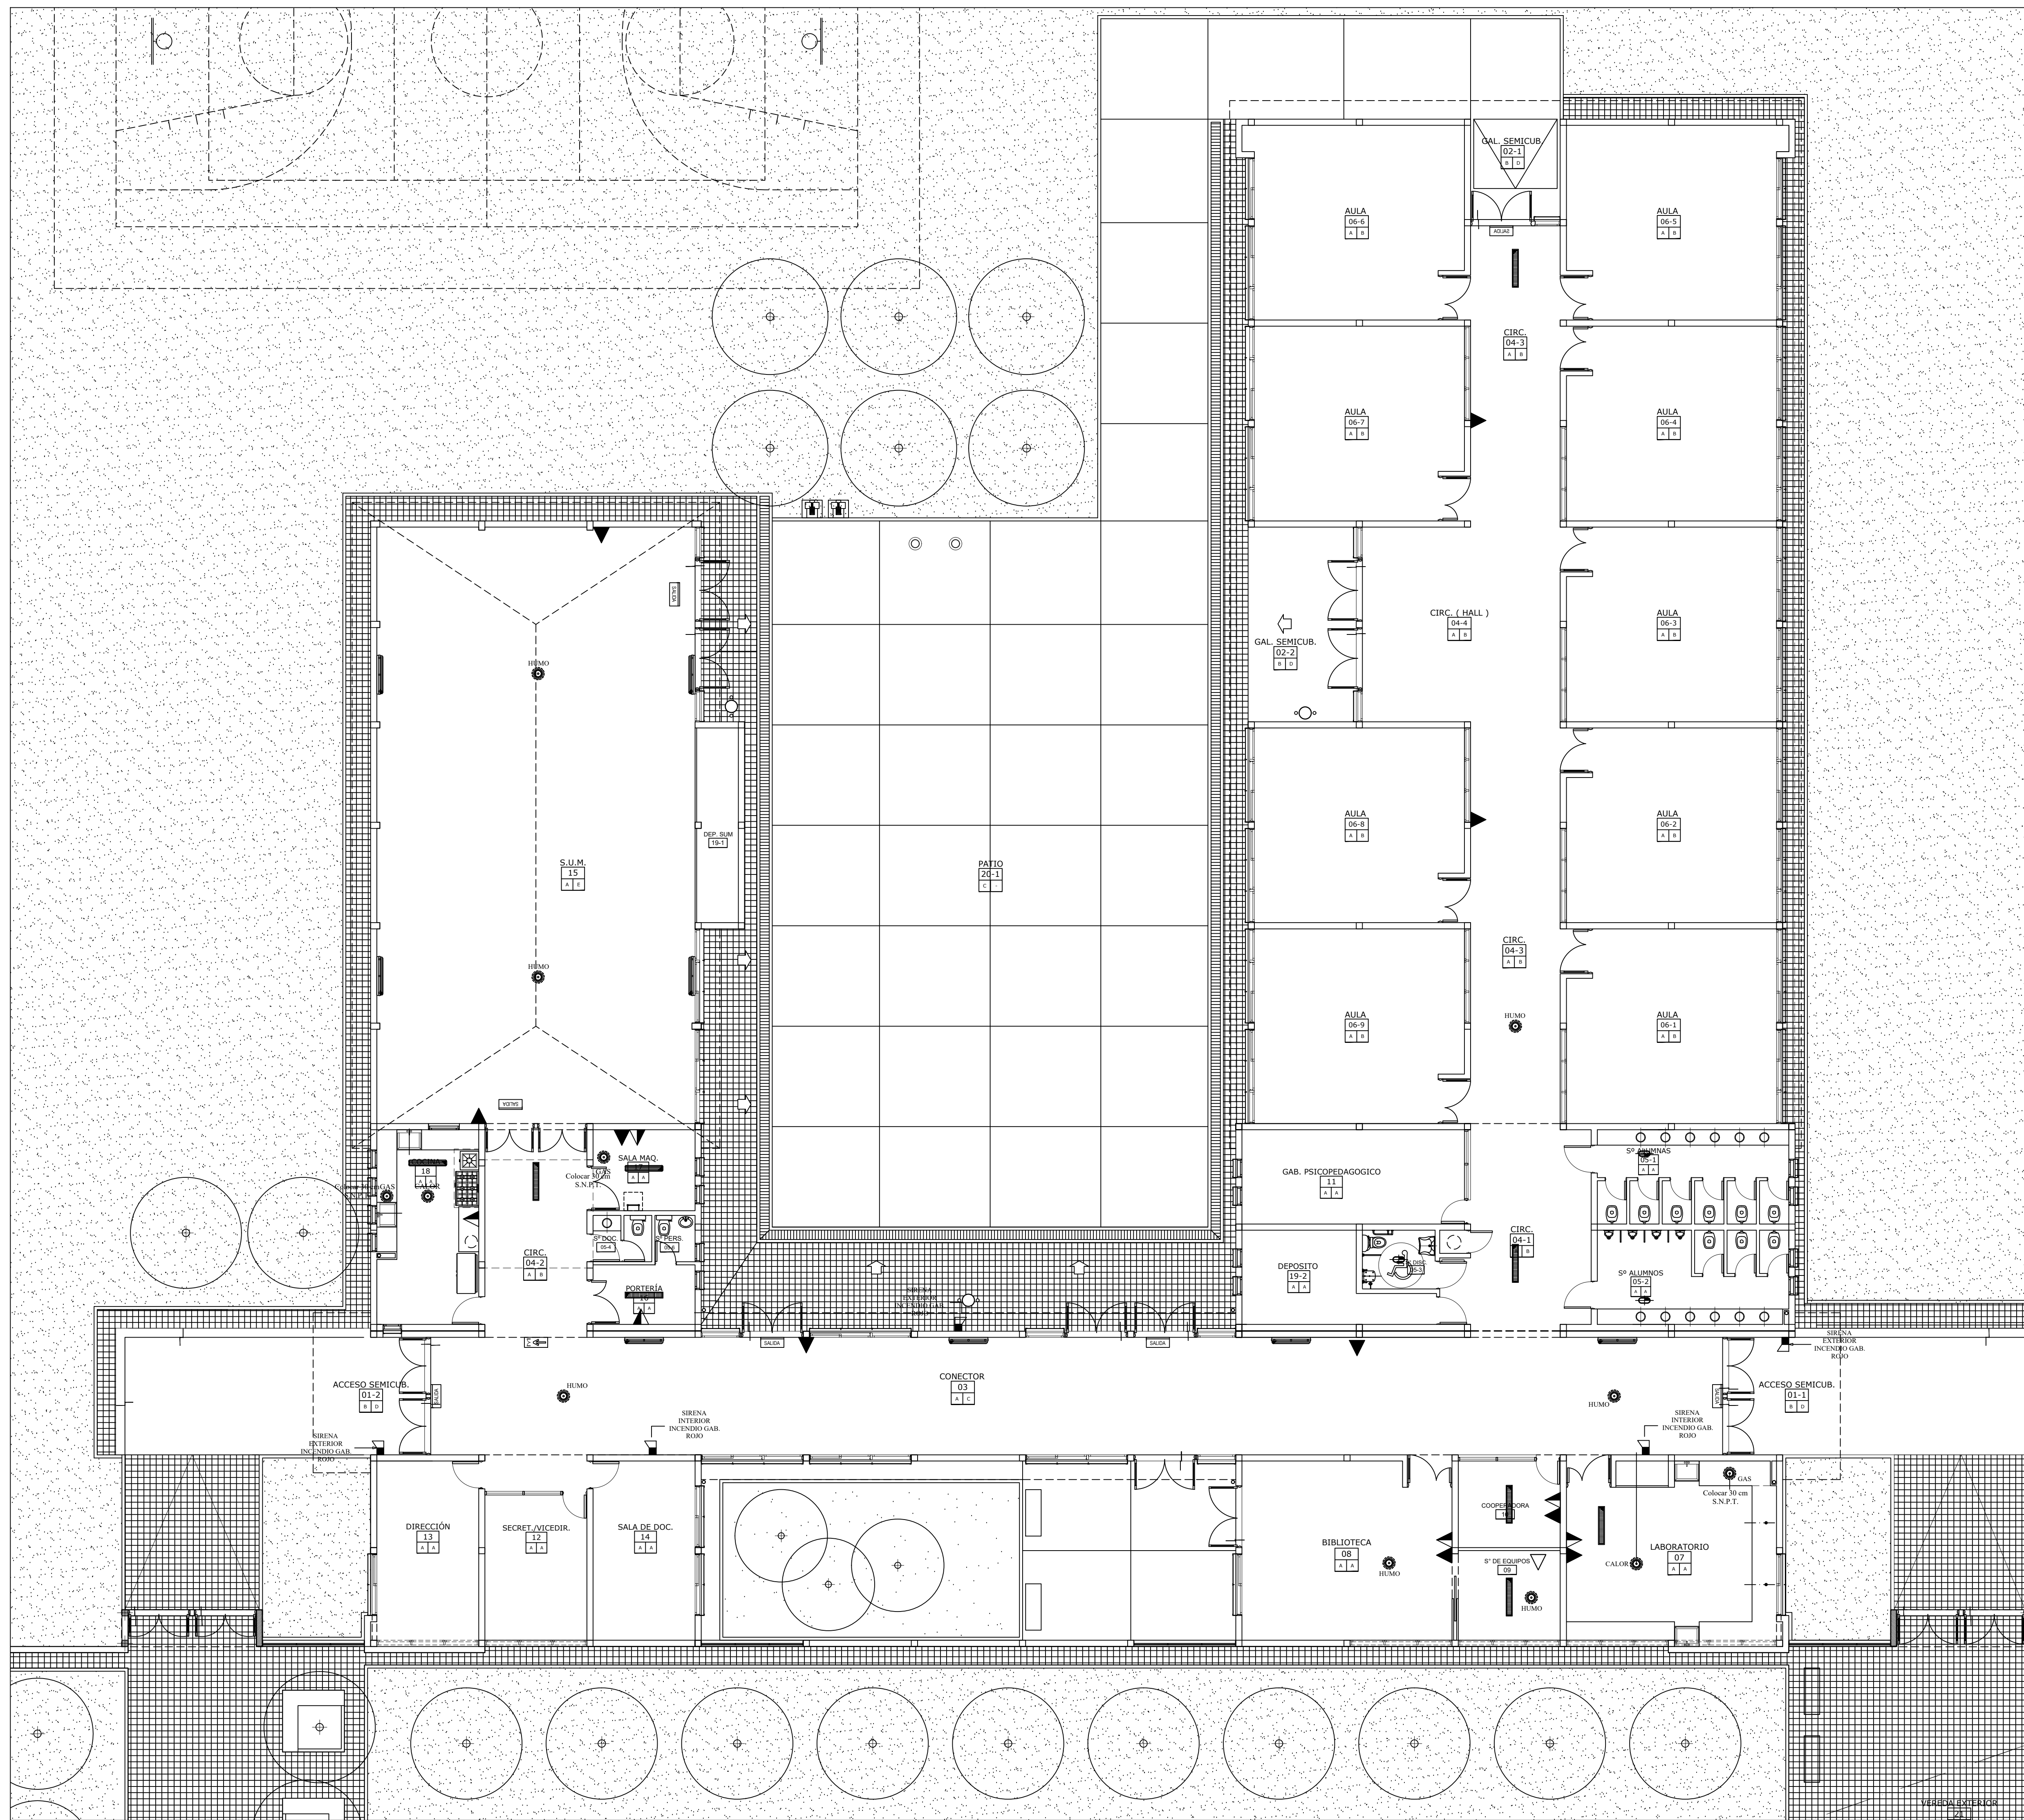



REFERENCIAS

INCENDIO

- MATERIUM ABC X 5 KG
- MATERIUM CO2 X 3.5 KG
- MATERIUM TIPO HALOCLEAN X 5 KG
- MATERIUM TIPO X X 6.175
- BOCA DE INCENDIO
- BOCA DE IMPULSION
- ART. FLUOR. 2 x 36 W + AU SUP
- ART. FLUOR. 2 x 36 W + AU SUP 1755
- ART. FLUOR. 12 ZOCALDO Y EQUIPO X 26 W SUP + AU
- SEÑALIZACION SALIDA EMERGENCIA 2 x 8 W C/QUINTA SUP
- SENSOR DE HUMO O GAS

OBRA:	TERMINACION DE EDIFICIO - ETAPA FINAL	LOCALIZACION:
ESTABLECIMIENTO:	E.P. N° 022	PARTIDO GENERAL RODRIGUEZ
NOMBRE PLANO:	INSTALACION CONTRA INCENDIO	LOCALIZACION GENERAL RODRIGUEZ
DIRECCION PROVINCIAL DE PLANIFICACION, PROYECTOS Y SEGUIMIENTO DE OBRAS	Departamento Técnico: CENTRO	DIRECCION PROVINCIAL DE INFRAESTRUCTURA ESCOLAR
DIRECCION PROVINCIAL DE INFRAESTRUCTURA ESCOLAR	Departamento Region: X	BUENOS AIRES
ESCALA:	FECHA:	DESIGNACION PLANO:
1:100	JUNIO 2008	ICI_01

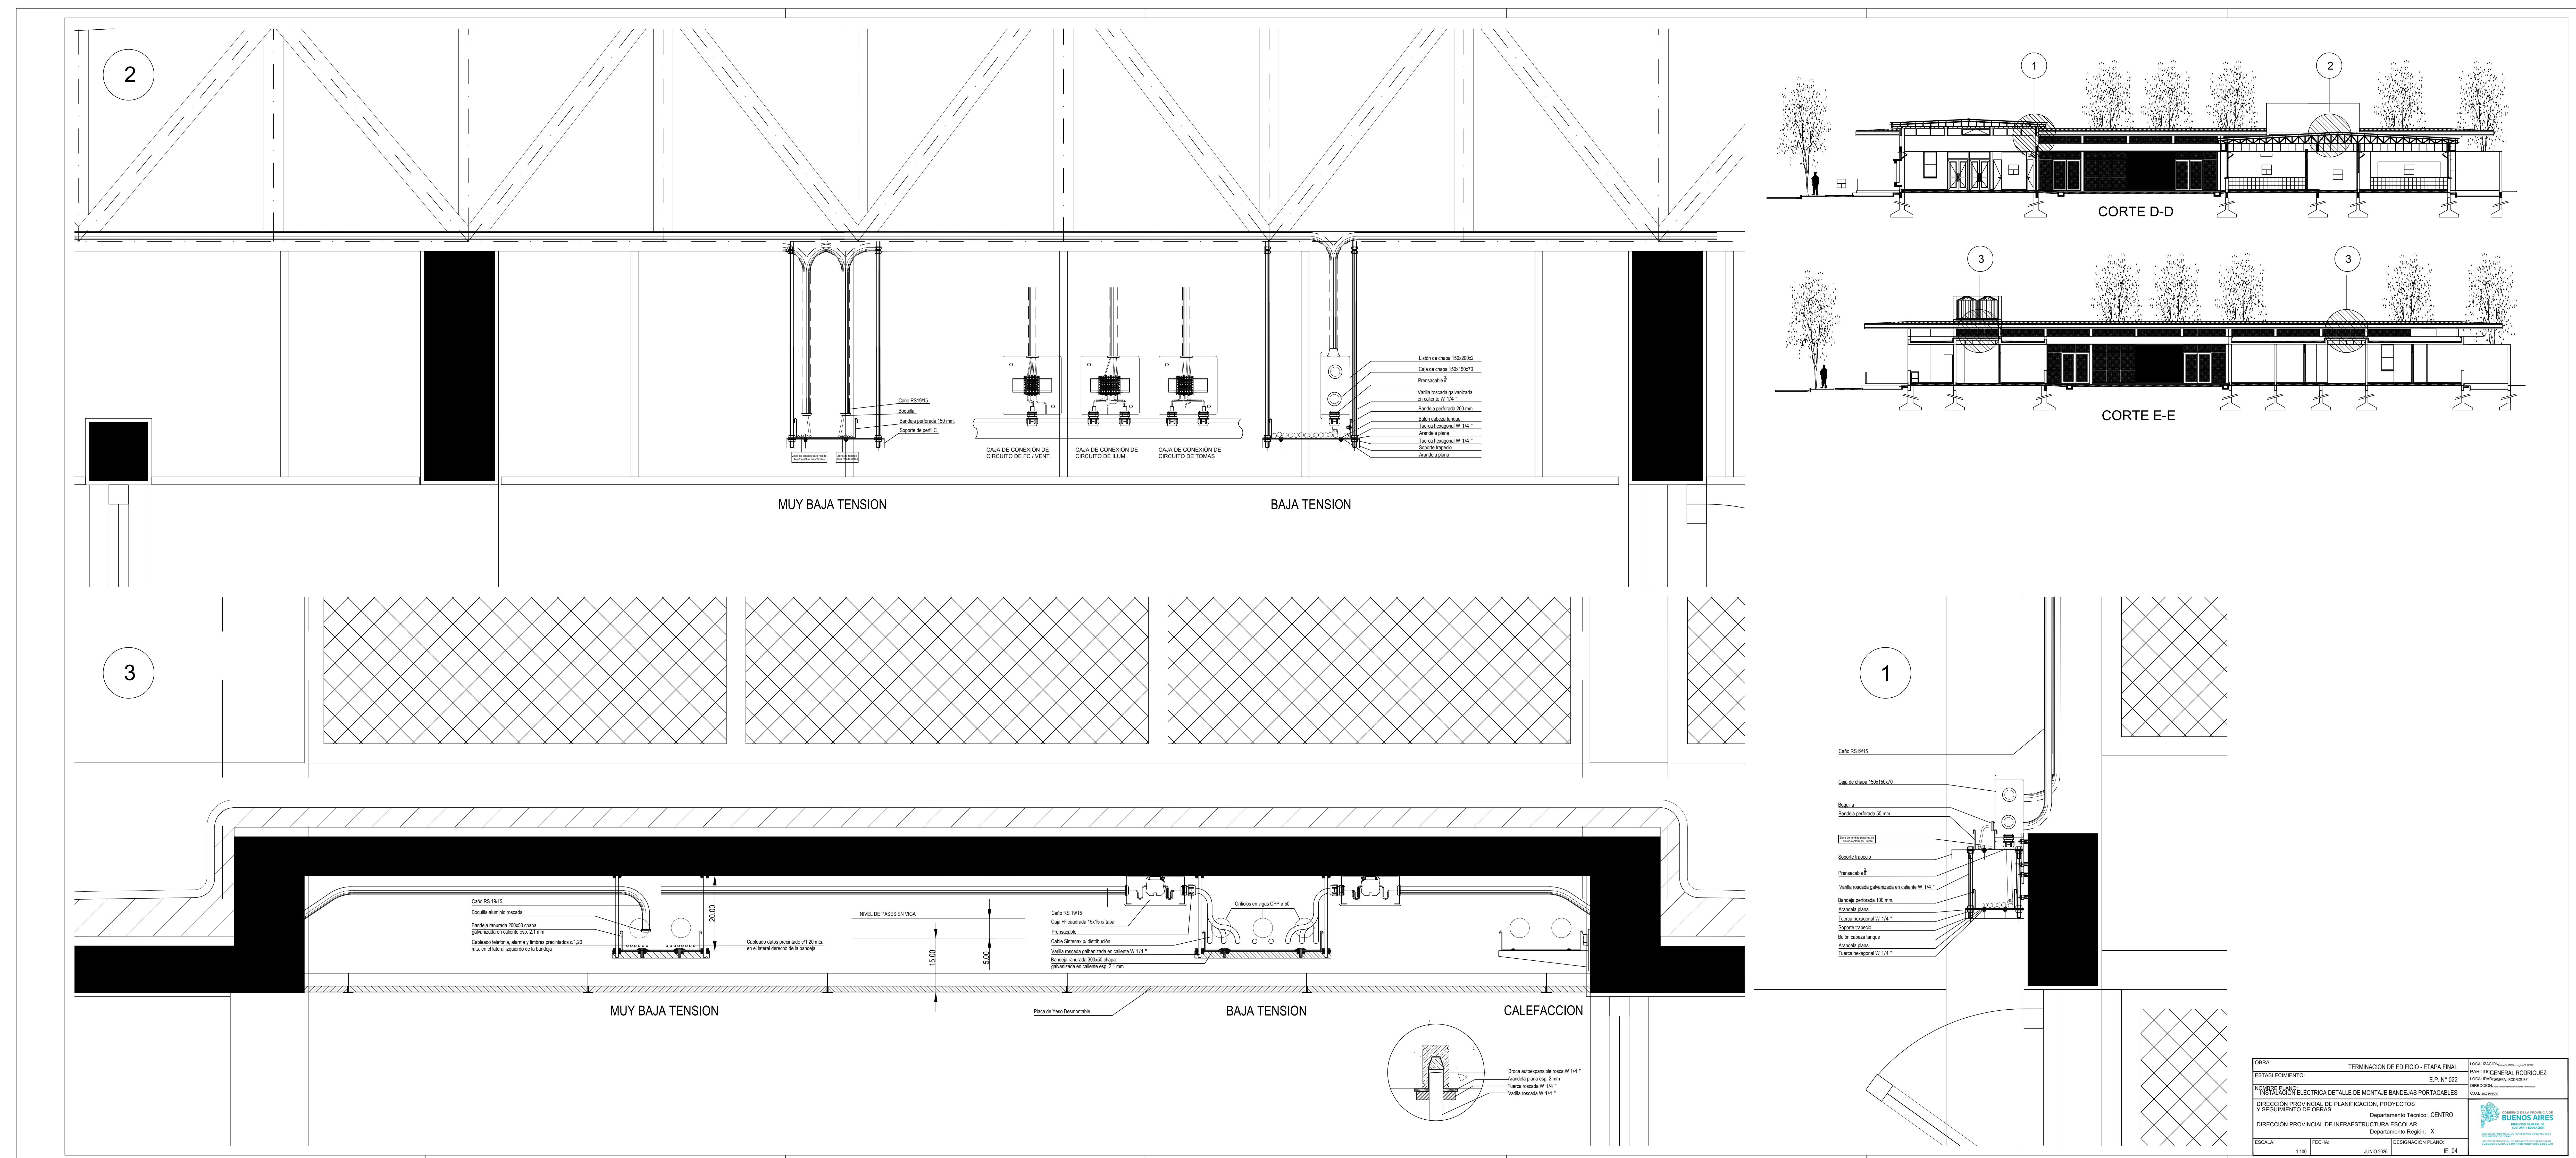

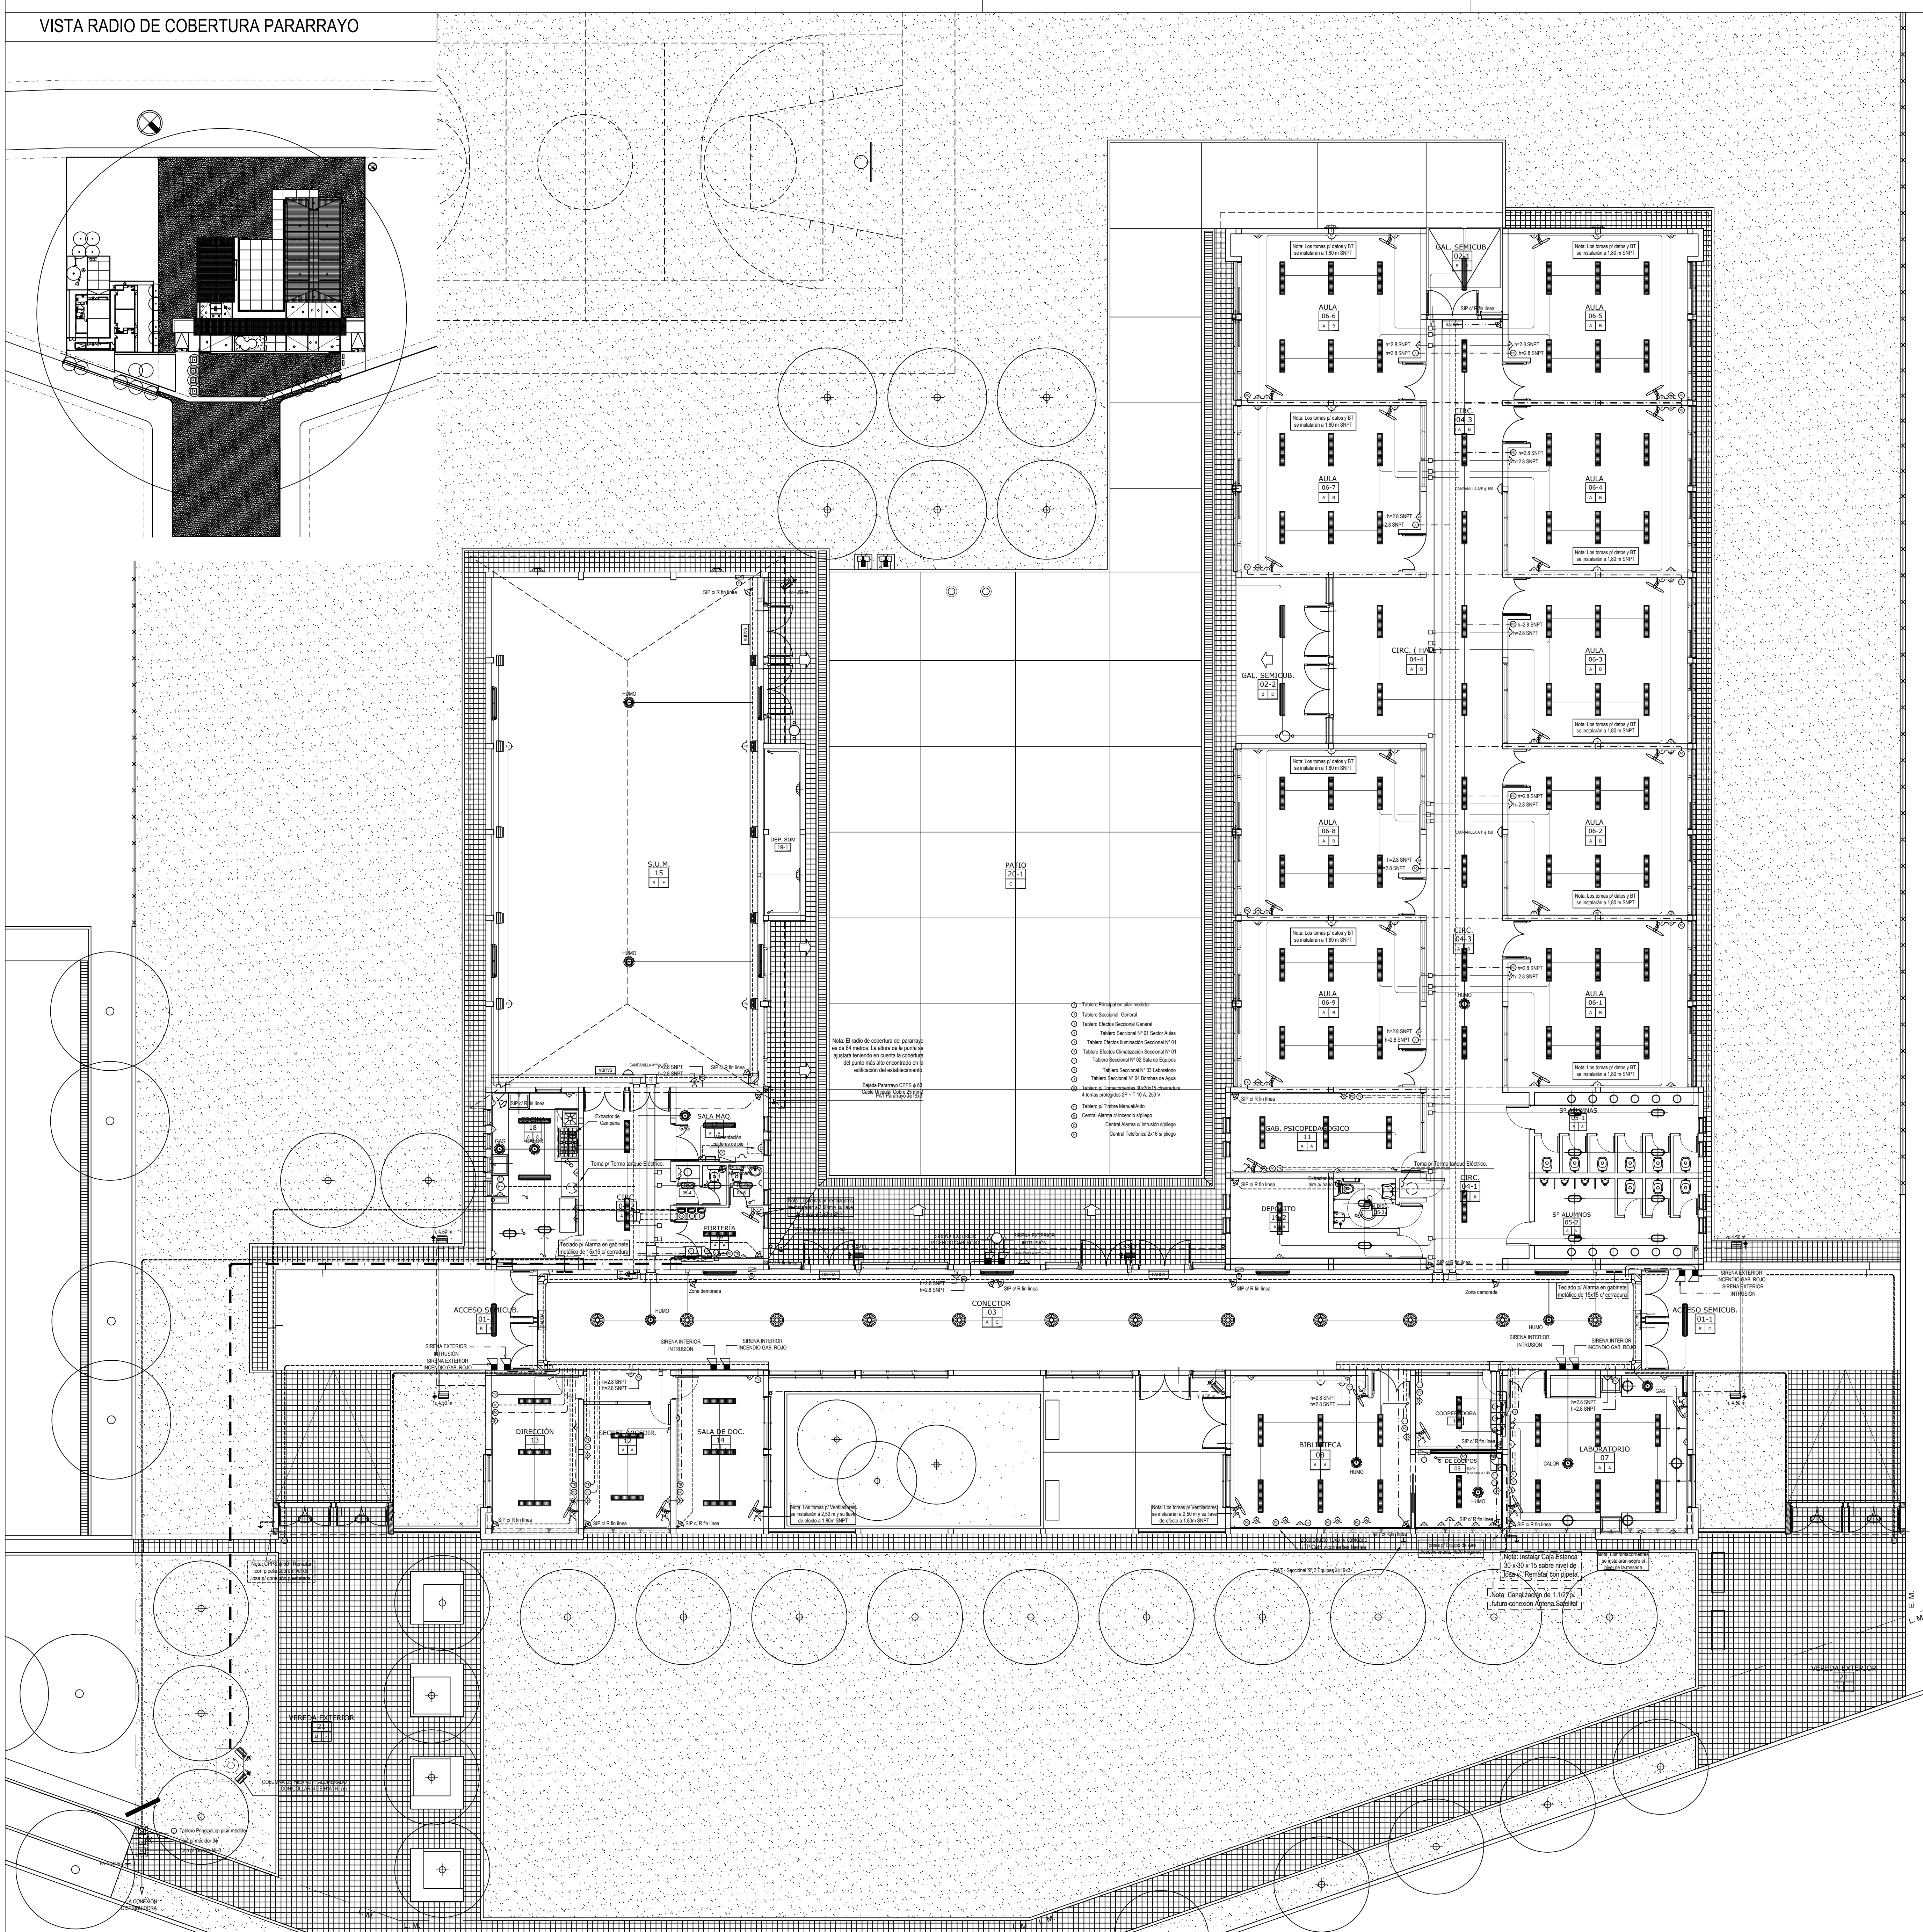

NOTA:

1. Toda la cafetería será empotrada con canto semisoldado 1915 excepto los tramos acotados.
2. Los recorridos de cables por la cafetería e IRAM 2153 de 2,5 mm² para las líneas de circuitos y 1 mm² para los retenes y derivaciones.
3. Los recorridos por bandeja portacables se ejecutará con cable IRAM 2178 de 2,5 mm² excepto los tramos expresamente acotados.
4. Por todo el recorrido de bandeja se instalará un cable IRAM 2163 0,14 vñe verde amarilla de 16 mm² con una toma de derivación con bornes cada 2m de tramo de bandeja.
5. Para cada acomoda de cafetería a bandeja se colocará una 15x15x40 u bornes presionados para realizar los empalmes.
6. La posición definitiva de cada componente de la instalación será acordada con el inspector de obra.






REFERENCIAS :

- [illegible]



REFERENCIAS :

- SENSOIR PIR (PASSIVO) e RESISTENCIA FIM DE LAMINADORA CAJA SEMI-NOVA 2 mds. SP.
- SENSOIR DE FUMIG. CLAMAX. CA.
- BOCAL CILINDRO CIRIMADO de TELEVISAO.
- ESTACIONADOR DE TENSAO SP.
- BOCAL TELEFONO RUI COMPLETA SP.
- BOCAL PORTES ELECTRICOS REDE/TELEFONO
- BOCAL TUBO RUI PRUPO e COMPLETA SP.
- CENTRAL TELEFONICA DE CLAMAX/TELEFONO P/ RUDEO
- CAR CENTRALIZADA ALMOX/ e RUDEO e MONITOR TELEFONO
- RUDEO INTERCOM IN SOMBRE/ TELEFONO 2 de 15 mds e CERRADO
- RUDEO INTERCOM P/ RUDEO
- SIRENA EXTERNA DE FUMIGACAO
- SIRENA EXTERNA DE FUMIGACAO
- RECEPTOR BARREIRA FUMIGACAO P/ RUDEO
- TRANSFORM. BARREIRA ALMOX/ P/ RUDEO
- CALHA DRENAGE 10 X 5
- CANALIZACAO 8X 10 P/ CIRCUITO ALMOX.
- CANALIZACAO 8X 10 P/ RUDEO DE DADOS
- CALHA DE FUMIG. 1500
- CANALIZACAO 10 X 15 P/ RUDEO TELEFONICA
- CALHA DRENAGE 10 X 5

ORERA		TERMINACION DE EDIFICIO – ETAPA FINAL		LOCALIZACION: Camino de los Hornos, Camino de los Hornos	
ESTABLECIMIENTO:		E.P. N° 022		PARTIDO: GENERAL RODRIGUEZ	
NOMBRE PLANO:		INSTALACION ELECTRICA PLANTA BAJA		DIRECCION: GENERAL RODRIGUEZ	
DIRECCION PROVINCIAL DE PLANIFICACION, PROYECTOS Y SEGUIMIENTO DE OBRAS		Departamento Técnico: CENTRO		CUIE: 02319926	
DIRECCION PROVINCIAL DE INFRAESTRUCTURA ESCOLAR		Departamento Técnico: Region: X		 GOBIERNO DE BUENOS AIRES SECRETARÍA DE EDUCACIÓN SECRETARÍA DE PLANEACIÓN Y DESARROLLO URBANO	
ESCALA:	1:100	FECHA:	8.8.00, 20.06	DESIGNACION PLANO:	IF 01

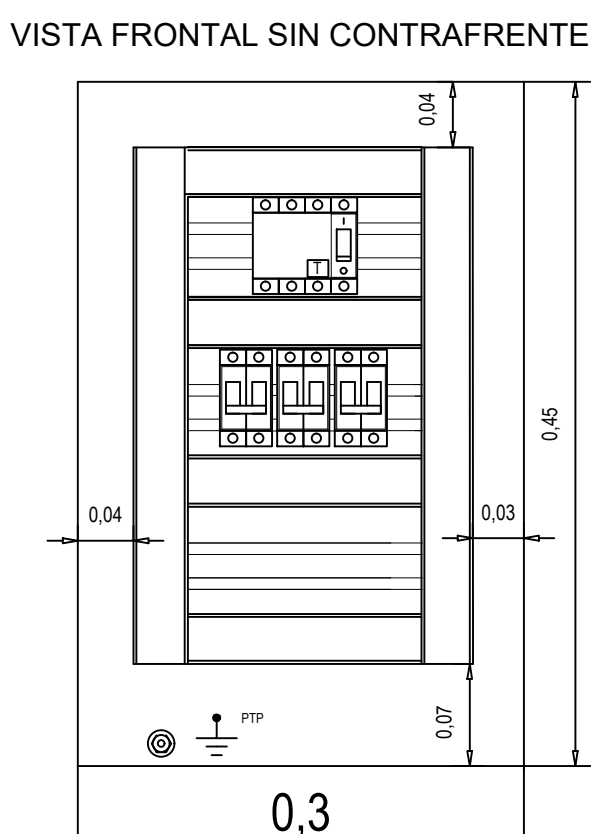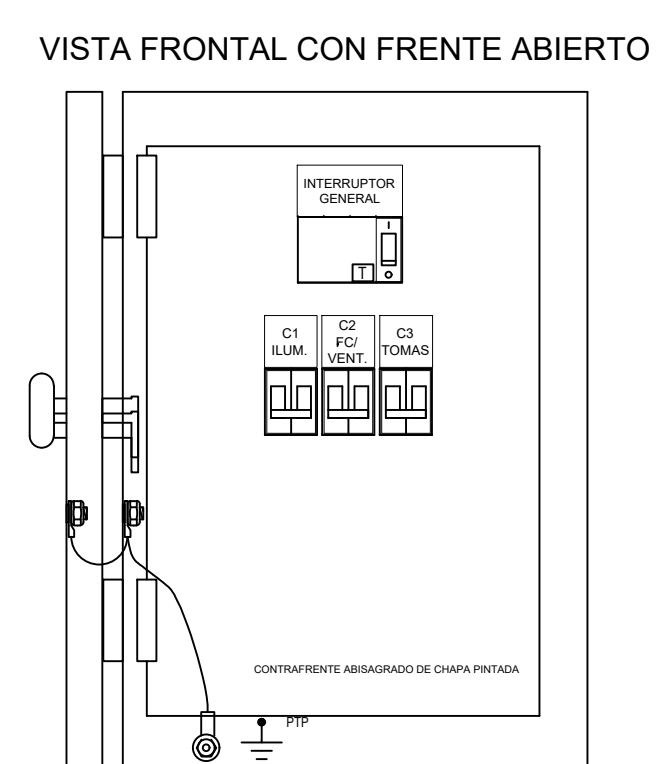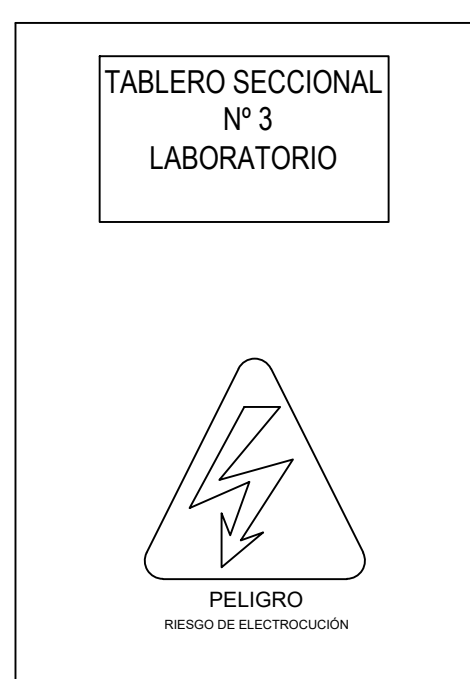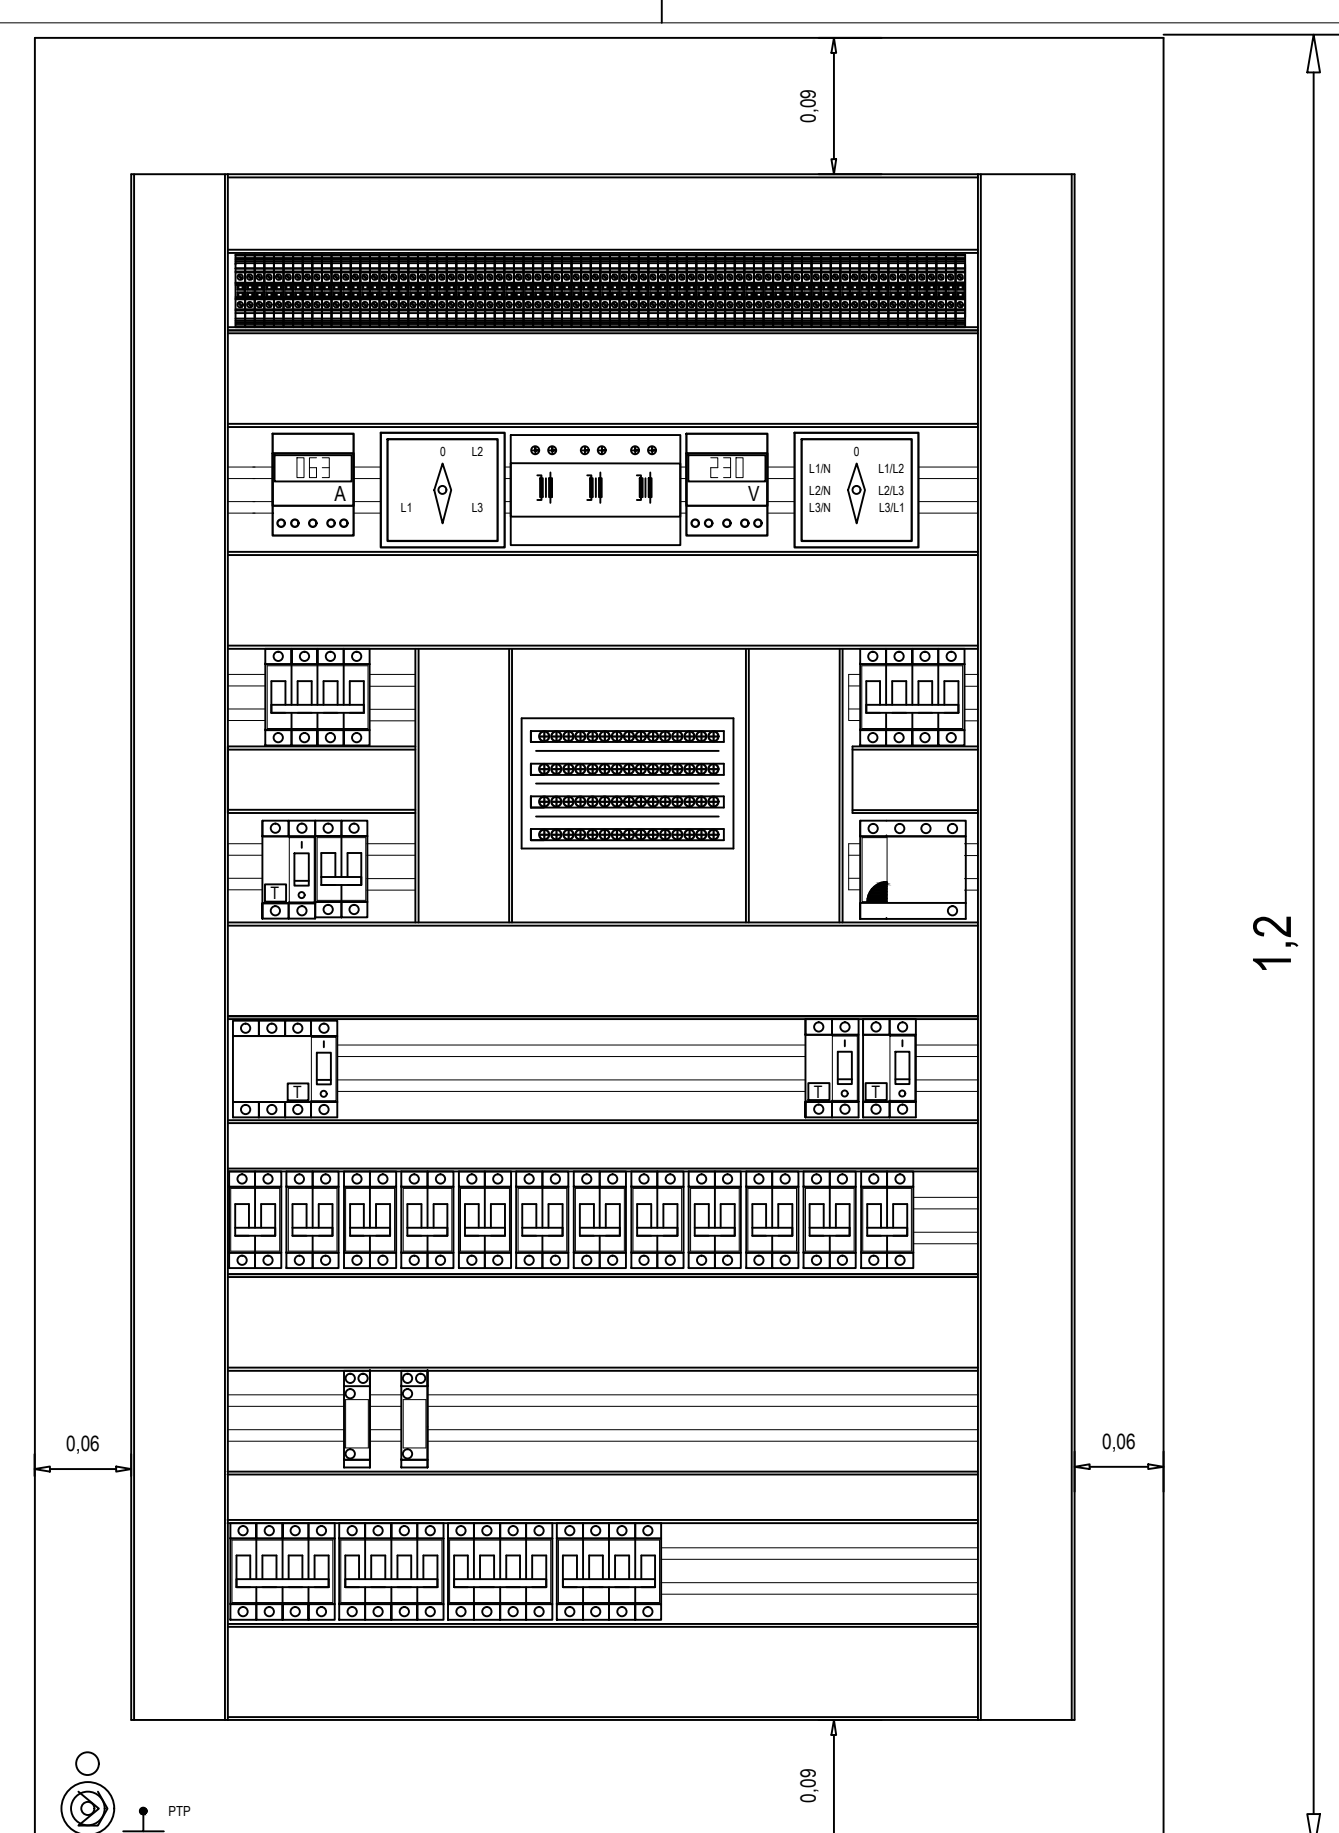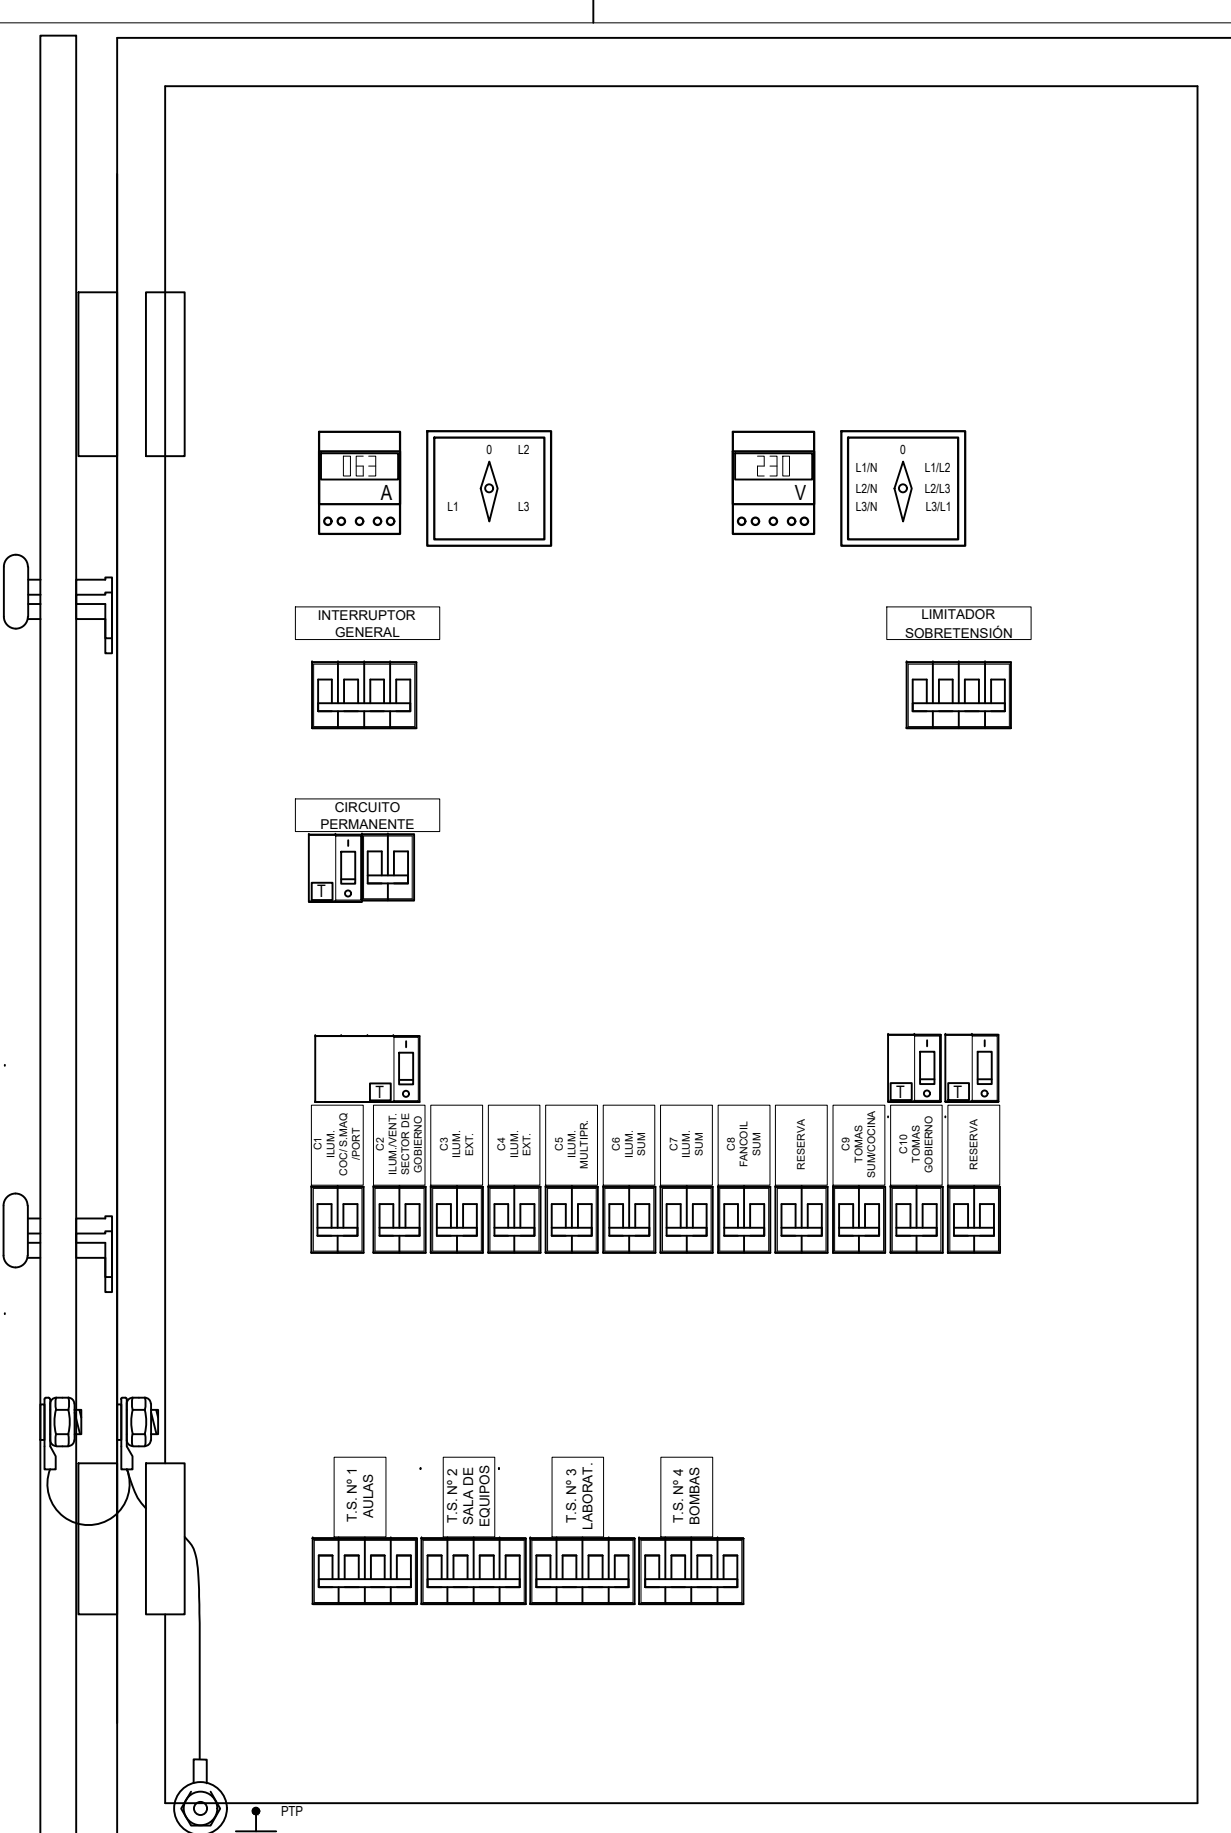


CÓDIGO: TERMINACION DE EDIFICIO – ETAPA FINAL		LOCALIZACIÓN: Ciudad de Buenos Aires, Legación 1970/20
ESTABLECIMIENTO: E.P. N° 022		LOCALIDAD: Capital Federal, República Argentina
NOMBRE PLANO: INSTALACIÓN ELÉCTRICA – TABLEROS		DIRECCIÓN: General Gálvez, edificio Inmuebles y Bienes Nacionales
		C.U.R.: 0621/90/000
DIRECCIÓN PROVINCIAL DE PLANIFICACIÓN, PROYECTOS Y SEGUIMIENTO DE OBRAS Departamento Técnico: CENTRO DIRECCIÓN PROVINCIAL DE INFRAESTRUCTURA ESCOLAR Administración Regional: X		
ESCALA: 1:4	FECHA: JUNIO 2006	DESIGNACIÓN PLANO: J.E. 03

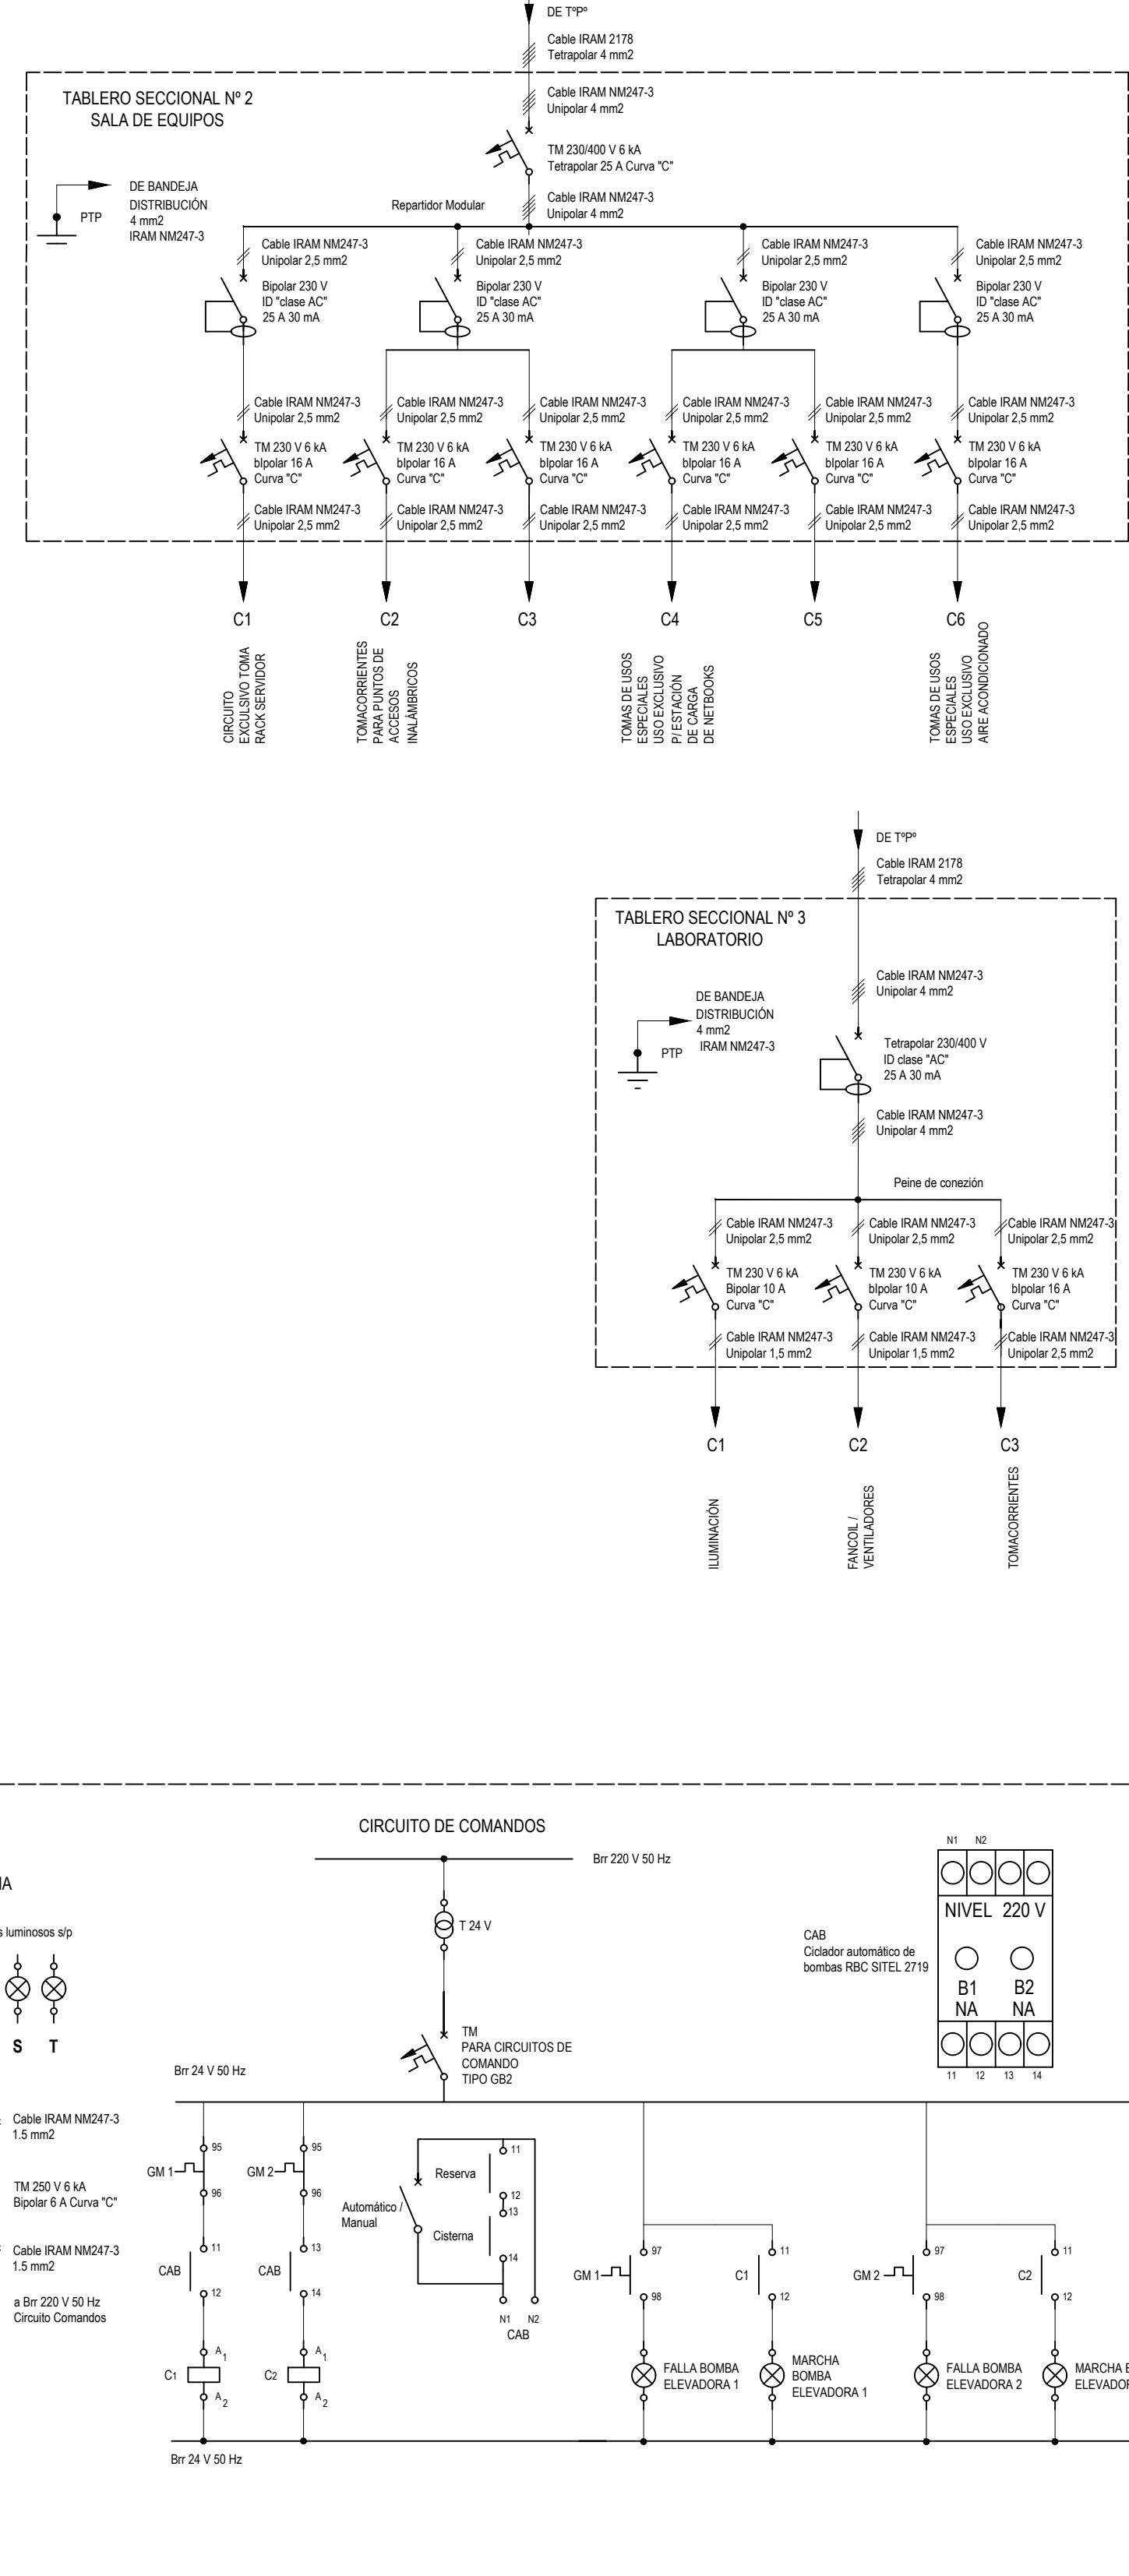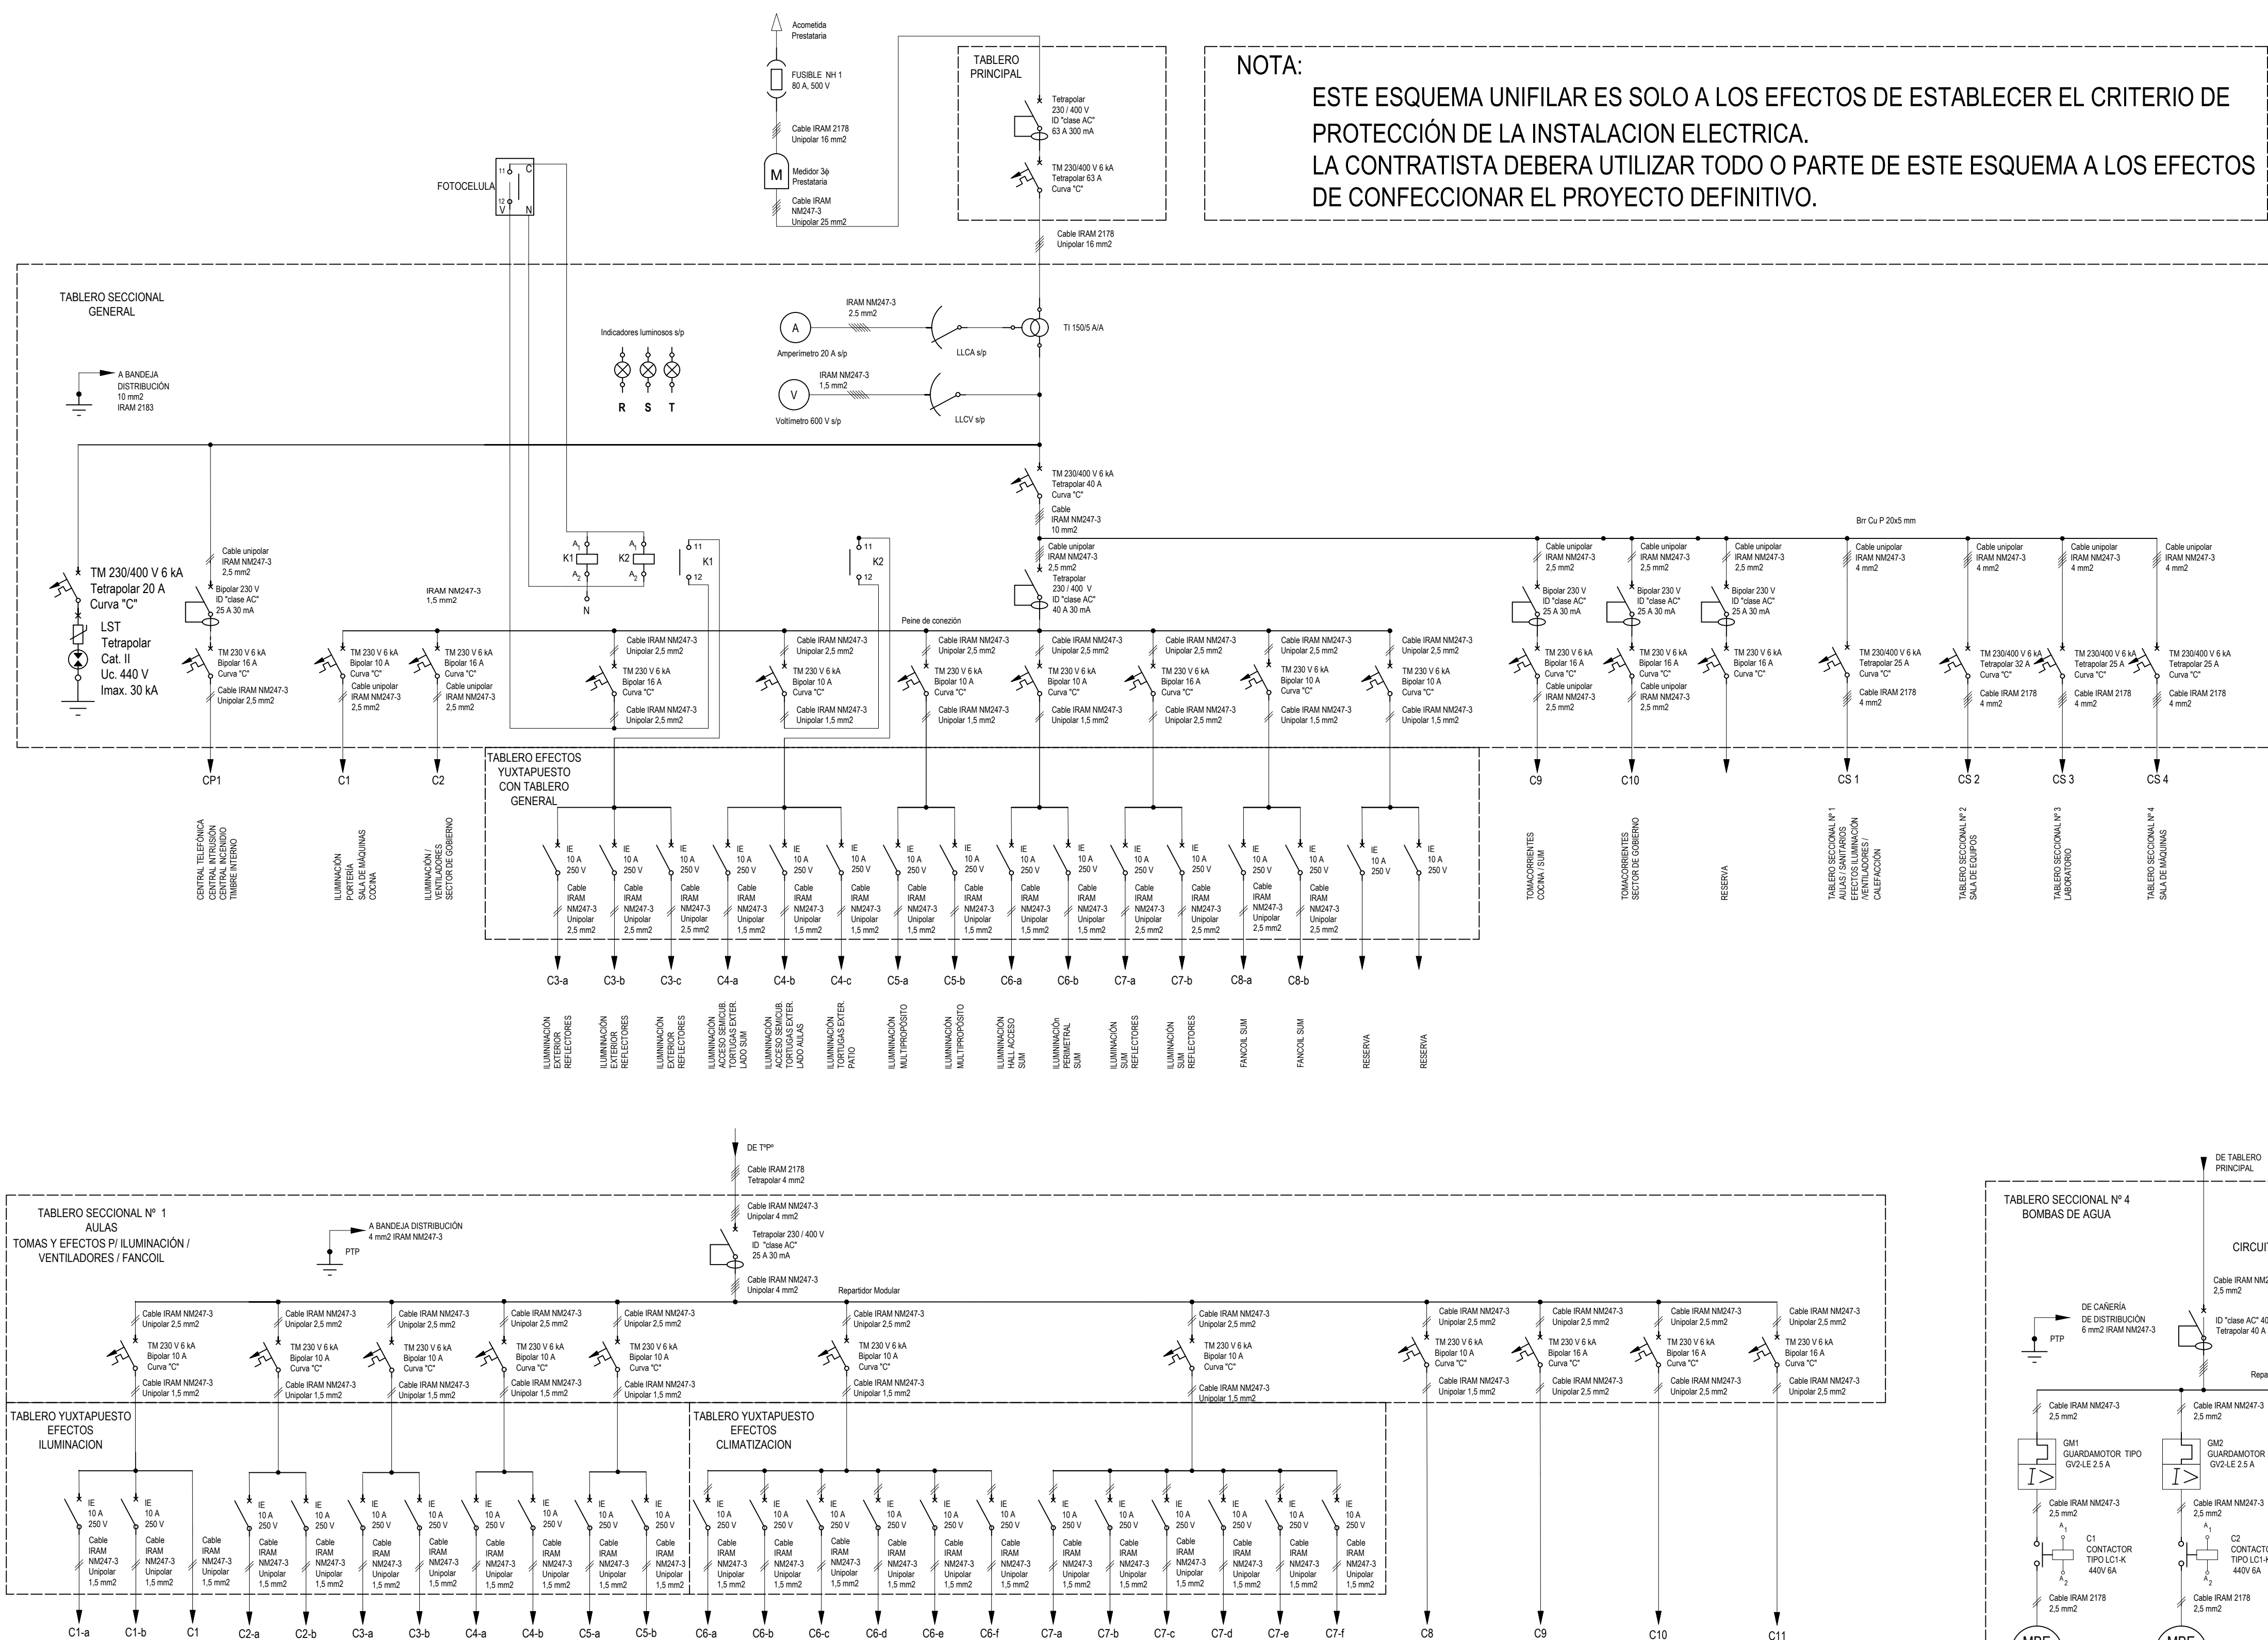



DEBIDA	TERMINACION DE EDIFICIO - ETAPA FINAL	LOCALIZACION
ESTABLECIMIENTO:	E.P. N° 022	PARQUE GENERAL RODRIGUEZ
NOMBRE PLANO:	INSTALACION ELECTRICA ESQUEMA UNIFILAR	LOCALIDAD: GENERAL RODRIGUEZ
DIRECCION PROVINCIAL DE PLANIFICACION, PROYECTOS Y SEGUIMIENTO DE OBRAS	Departamento Técnico: CENTRO	DIRECCION: la zona debe ser utilizada, mantenido y mejorado
	Departamento Region: X	CLASIFICACION: 02/01/0000
ESCALA:	FECHA: JUNIO 2026	DESIGNACION PLANO: IE_02

TANQUE DE BOMBEO


PLANTA

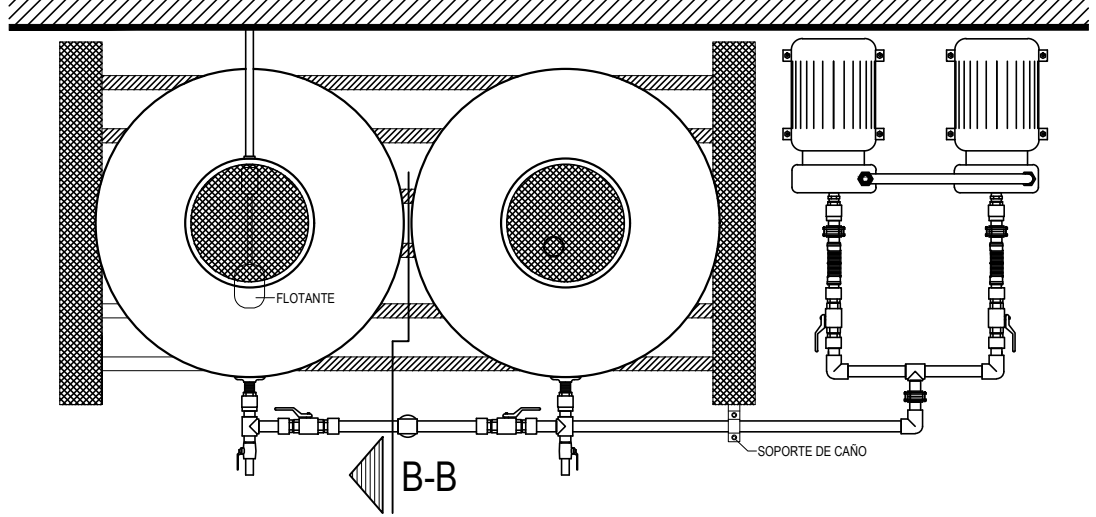

CORTE A-A

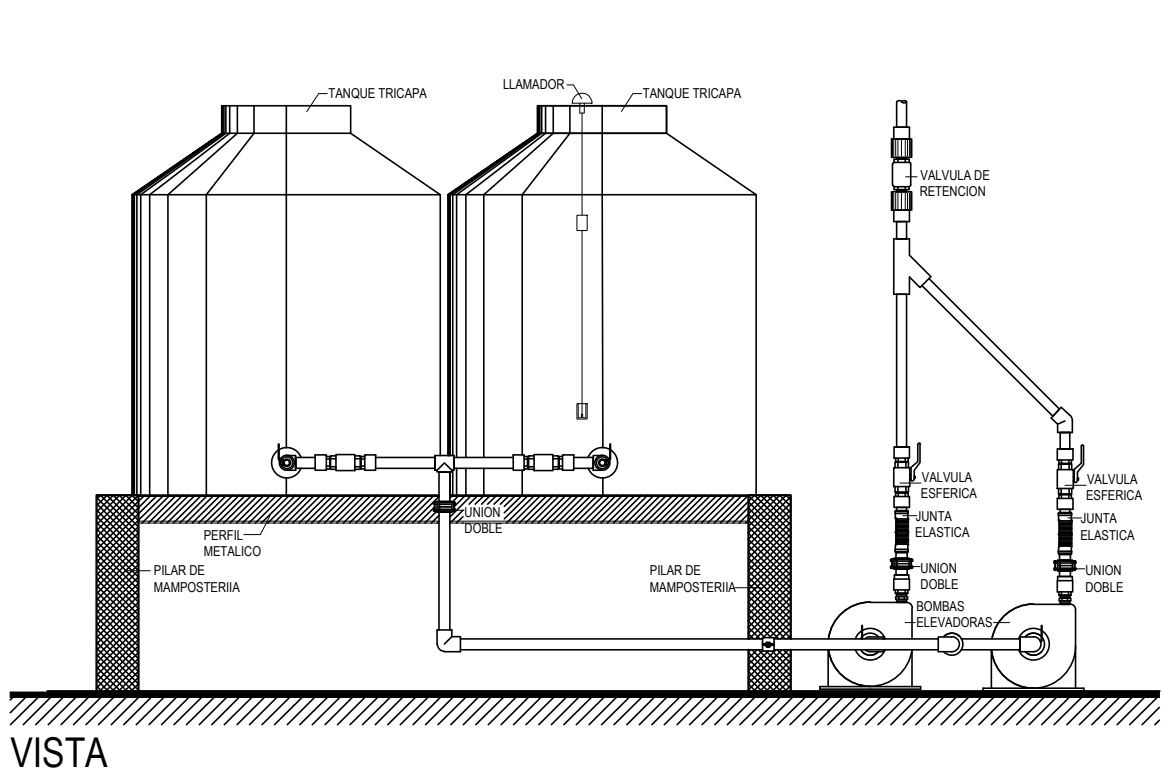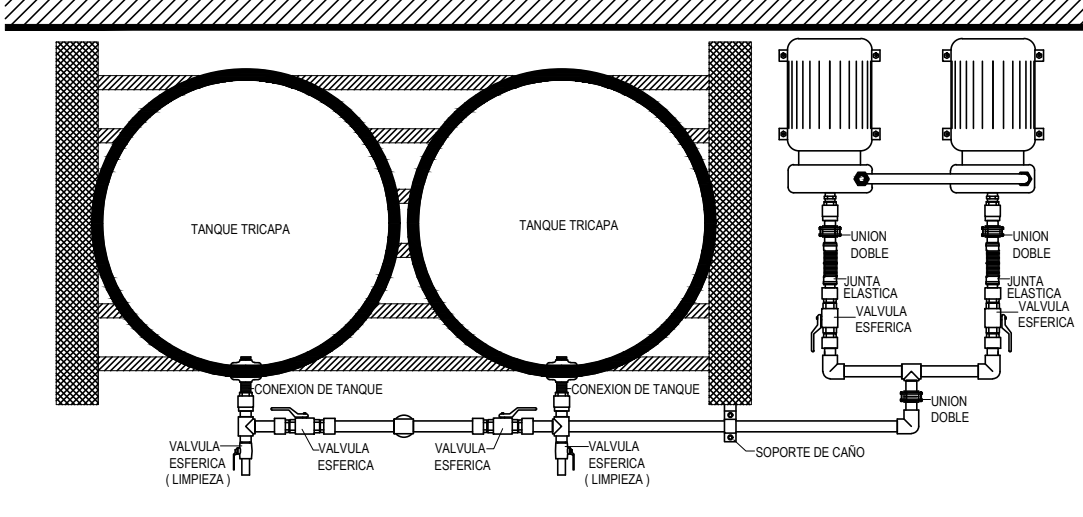


VISTA

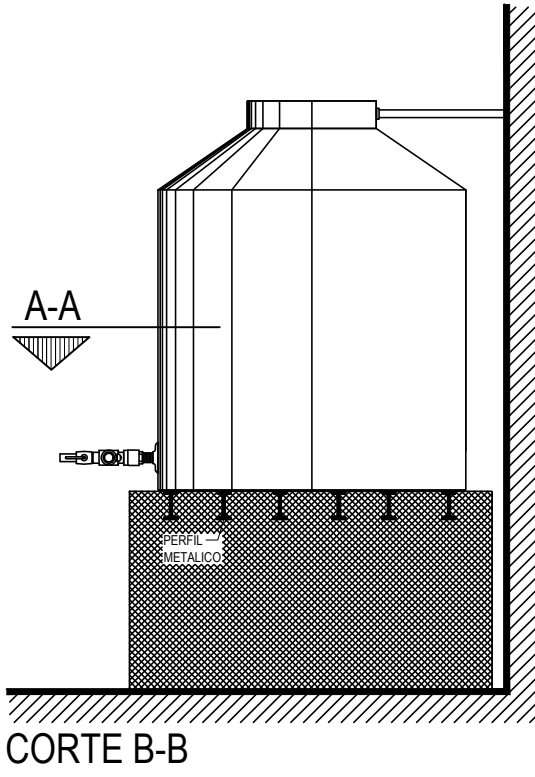

CORTE B-B

OBRA: TERMINACION DE EDIFICIO – ETAPA FINAL		LOCALIZACION: Latitud: 34.619930, Longitud: 58.578962
ESTABLECIMIENTO: E.P. N° 022		PARTIDO: GENERAL RODRIGUEZ
NOMBRE PLANO: INSTALACION SANITARIA – DETALLE TANQUES		LOCALIDAD: GENERAL RODRIGUEZ
DIRECCION PROVINCIAL DE PLANIFICACION, PROYECTOS Y SEGUIMIENTO DE OBRAS		DIRECCION: Ciudad Santa Elena y Avenida Victoria y Montevideo
DIRECCION PROVINCIAL DE INFRAESTRUCTURA ESCOLAR		C.U.E.: 062199500
Departamento Técnico: CENTRO		
Departamento Región: X		
ESCALA: ADIMENSIONAL	FECHA: JUNIO 2026	DESIGNACION PLANO: IS_06

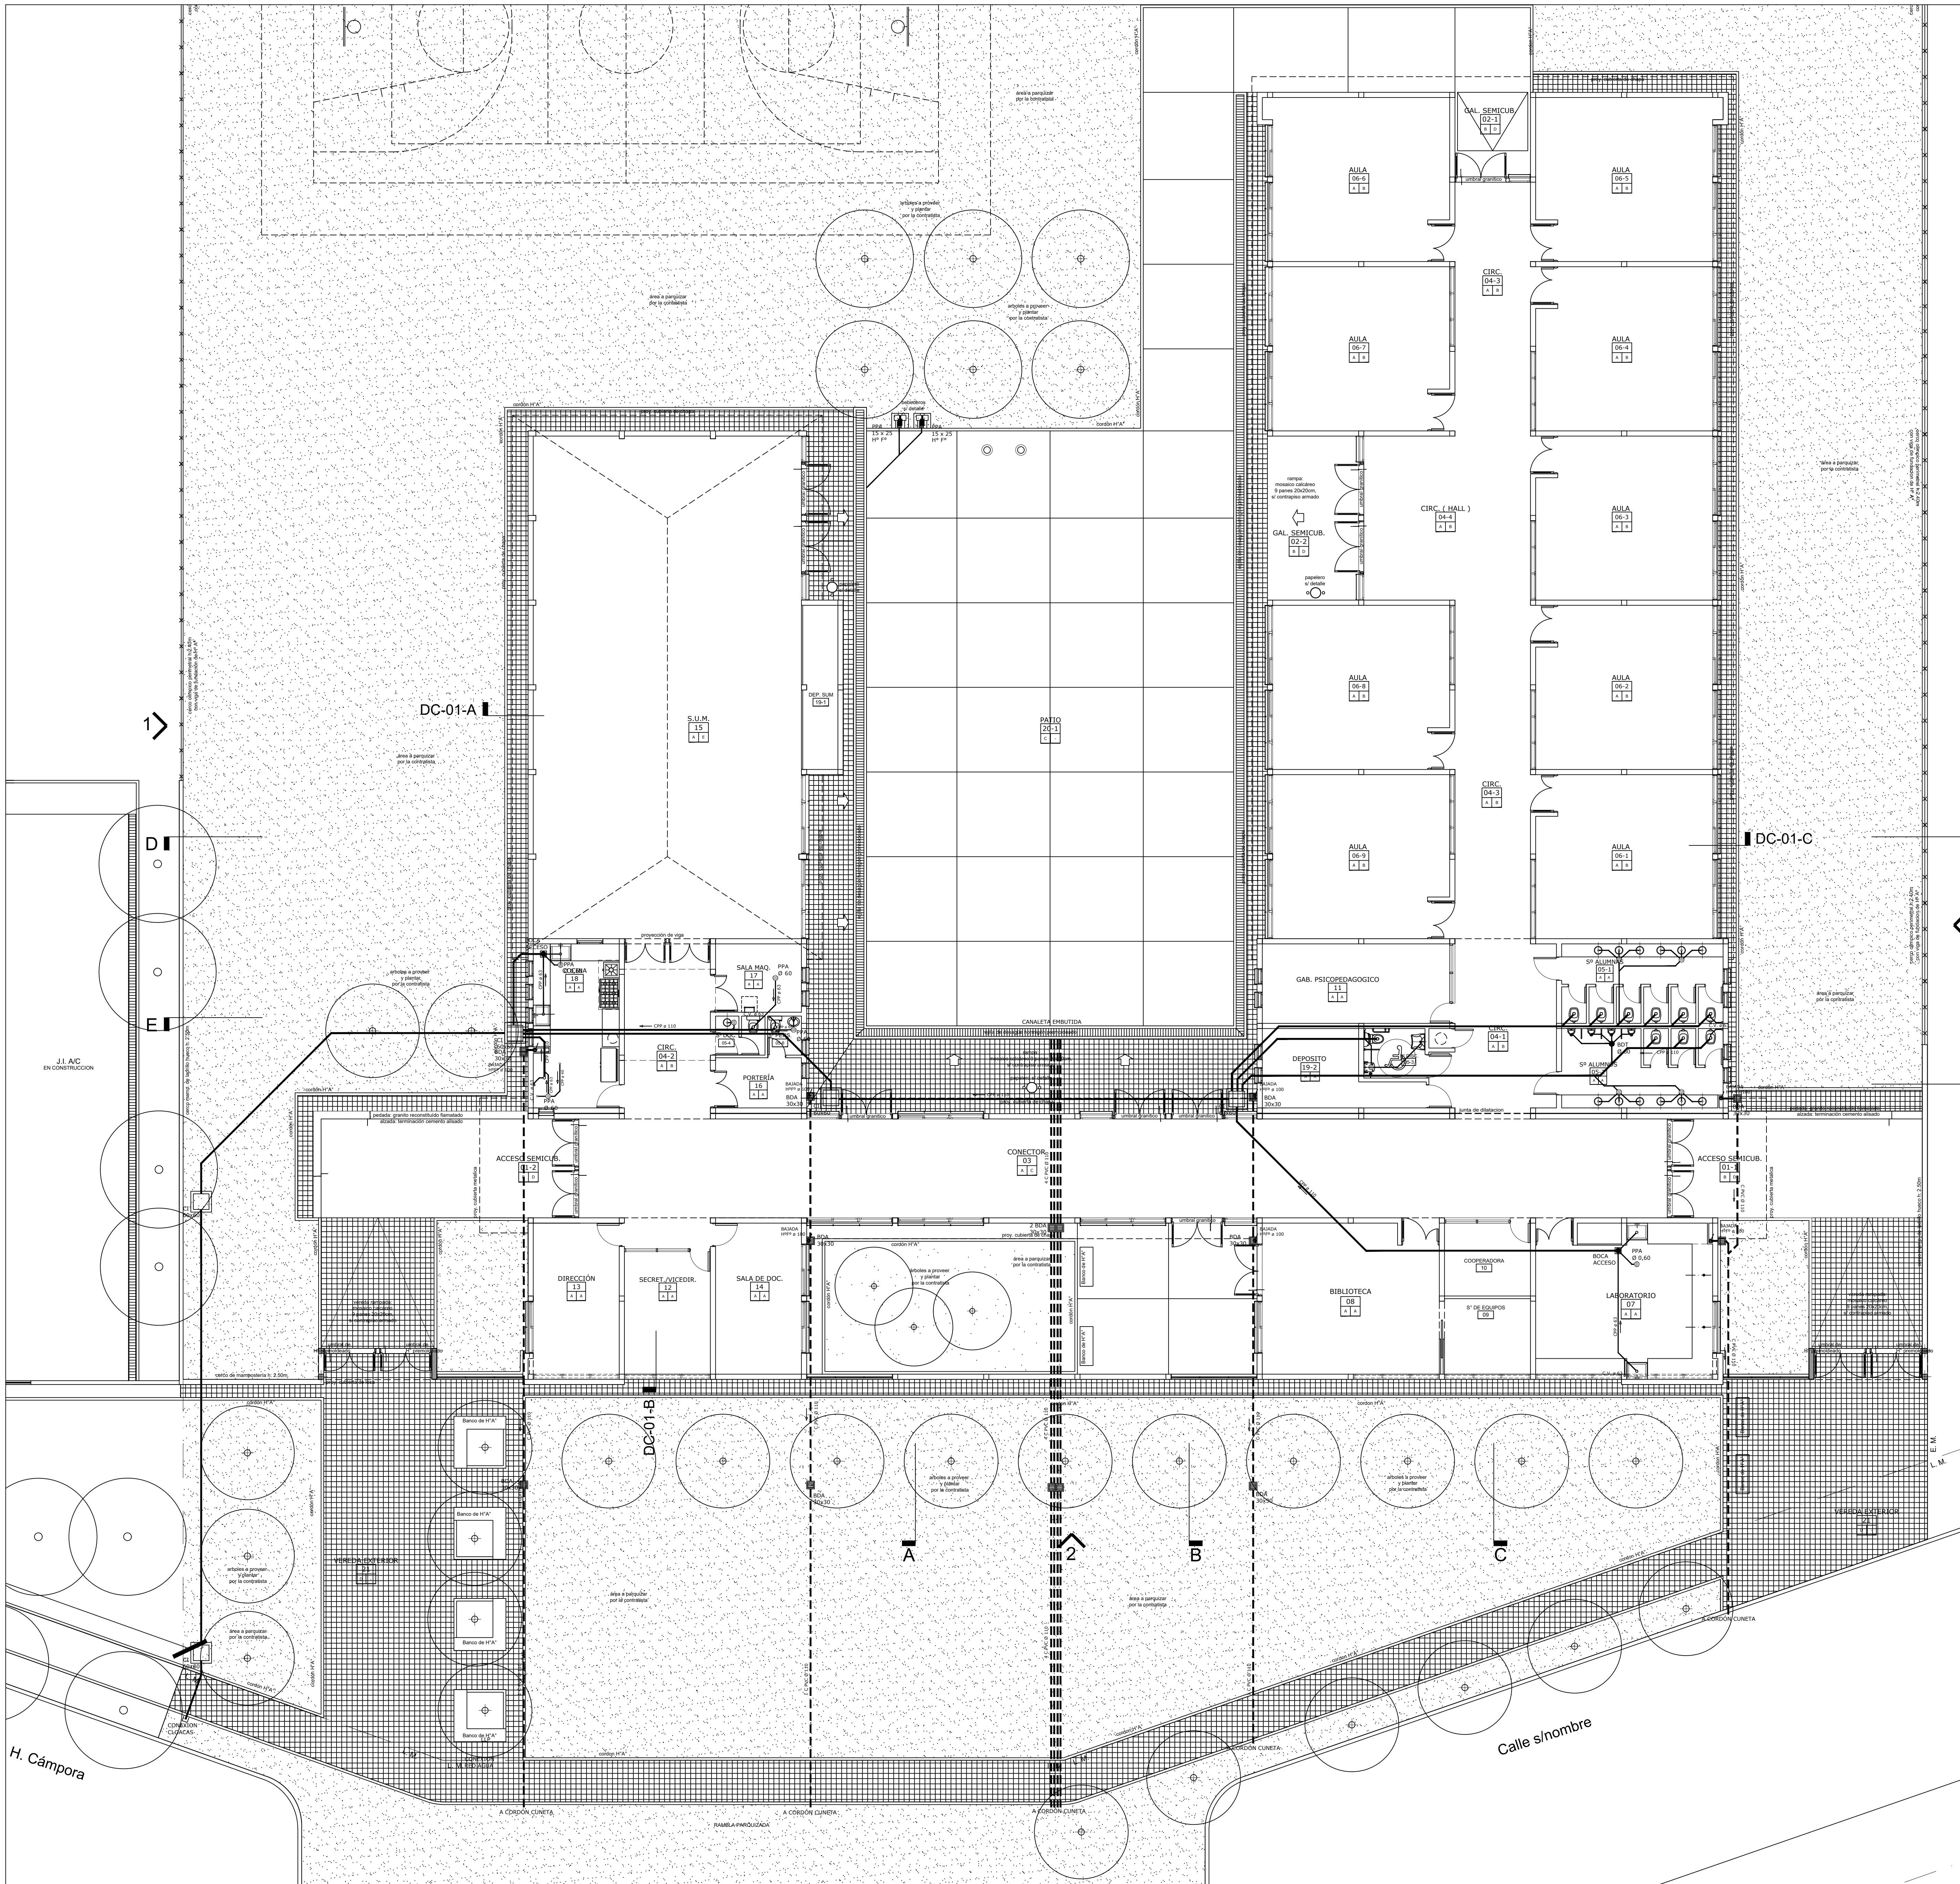

REFERENCIAS
AGUA
DESAGUE CLOACAL Y PLUVIAL
CALEFACCIÓN Y GAS

UNIDAD FANCOIL DE 6000 kcal/h

TUBO RADIANTE A GAS 33.500 kcal/h

CALDERA

BOCA DE DESAGUE TORONDO 30x30

BOCA DE DESAGUE ABERTA 30x30

PUERTA DE PISO ABIERTA

PUERTA DE PISO TAPADA

BOCA DE ACCESO

CAMARA DE INSPECCION 60 x 60

CAMARA DE INSPECCION 100/80

DESAGUE PLUVIAL

DESAGUE CLOACAL

DESAGUE SECUNDARIO

AGUA FRIA

AGUA CALIENTE

INCENDIO

GAS

CALEFACCION

OBRA: TERMINACION DE EDIFICIO — ETAPA FINAL

ESTABLECIMIENTO: E.P. N° 022

NOMBRE PLANO: INSTALACION SANITARIA — DESAGUE P.B.

DIRECCION PROVINCIAL DE PLANIFICACION, PROYECTOS Y SEGUIMIENTO DE OBRAS

DIRECCION PROVINCIAL DE INFRAESTRUCTURA ESCOLAR

FECHA: JUNIO 2026

ESCALA: 1:100

DESIGNACION PLANO: IS_01


LOCALIDAD: Luján, Buenos Aires

PARTIDO: GENERAL RODRIGUEZ

LOCALIDAD: GENERAL RODRIGUEZ

DIRECCION: Ruta 205, km 10,5, Luján, Buenos Aires

C.U.N.E.: 06199000

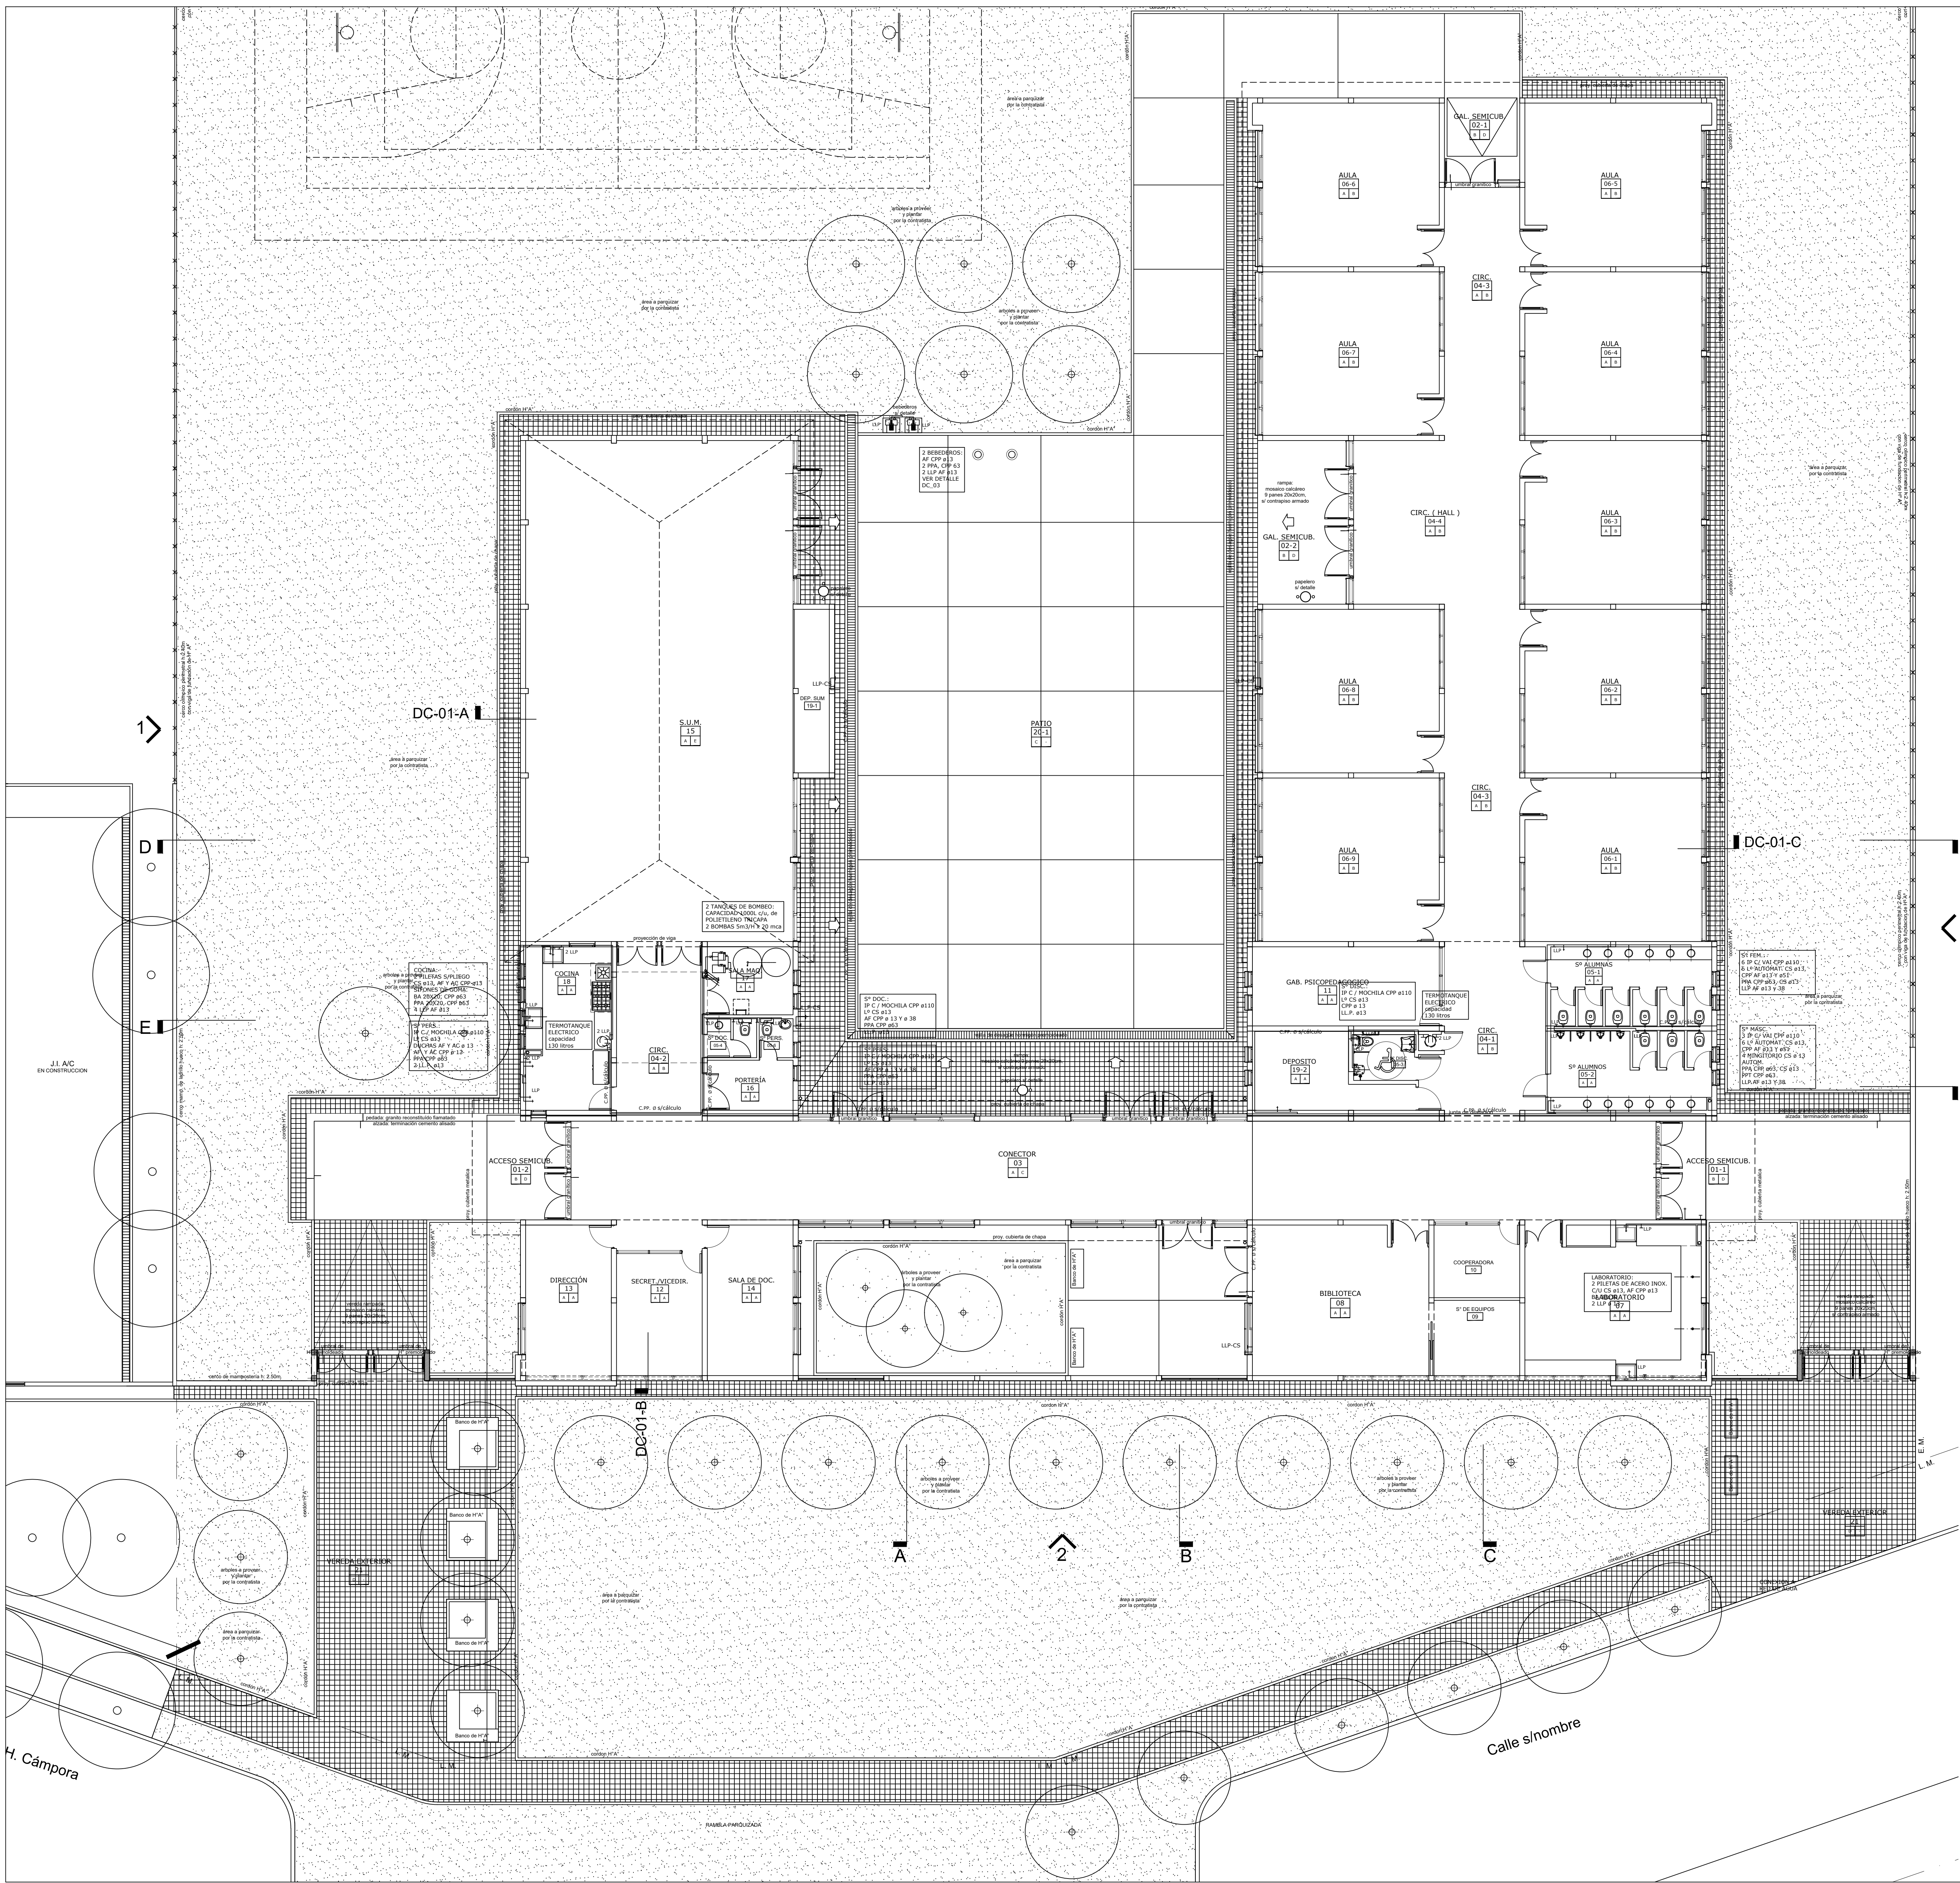

REFERENCIAS
AGUA
DESAGUE CLOACAL Y PLUVIAL
CALEFACCION Y GAS


UNIDAD PARCEL DE
BARRIO
RACADOR DE 2000 A 4000
30-500 ASENT

CALEDERA
BOCA DE DESAGUE
TANQUE DE DESAGUE
BOCA DE DESAGUE
AGUERA DE DESAGUE
PISTA DE PISO TANQUE
BOCA DE ACCESO

CANAL DE INSPECCION
GAS A GAS
CANAL DE INSPECCION
100/100

REFERENCIAS
LÍNEASDESAGUE PLUVIALDESAGUE CLOACALDESAGUE SECUNDARIOAGUA CALIENTEGASCALEFACCION

OBRA	TERMINACION DE EDIFICIO - ETAPA FINAL	LOCALIZACION	Localidad: LA PLATA, Departamento: BUENOS AIRES
ESTABLECIMIENTO	E.P. N° 022	PROYECTO	GENERAL RODRIGUEZ
NOMBRE PLANO	INSTALACION SANITARIA - DESAGUE P.B.	DIRECCION	DIRECCION GENERAL DE OBRAS
DIRECCION PROVINCIAL DE PLANIFICACION, PROYECTOS Y SEGUIMIENTO DE OBRAS	Departamento Técnico: CENTRO	DIRECCION PROVINCIAL DE INFRAESTRUCTURA ESCOLAR	Departamento Regional: X
ESCALA	FECHA	DESIGNACION PLANO	
1:100	JUNIO 2025	IS_02	

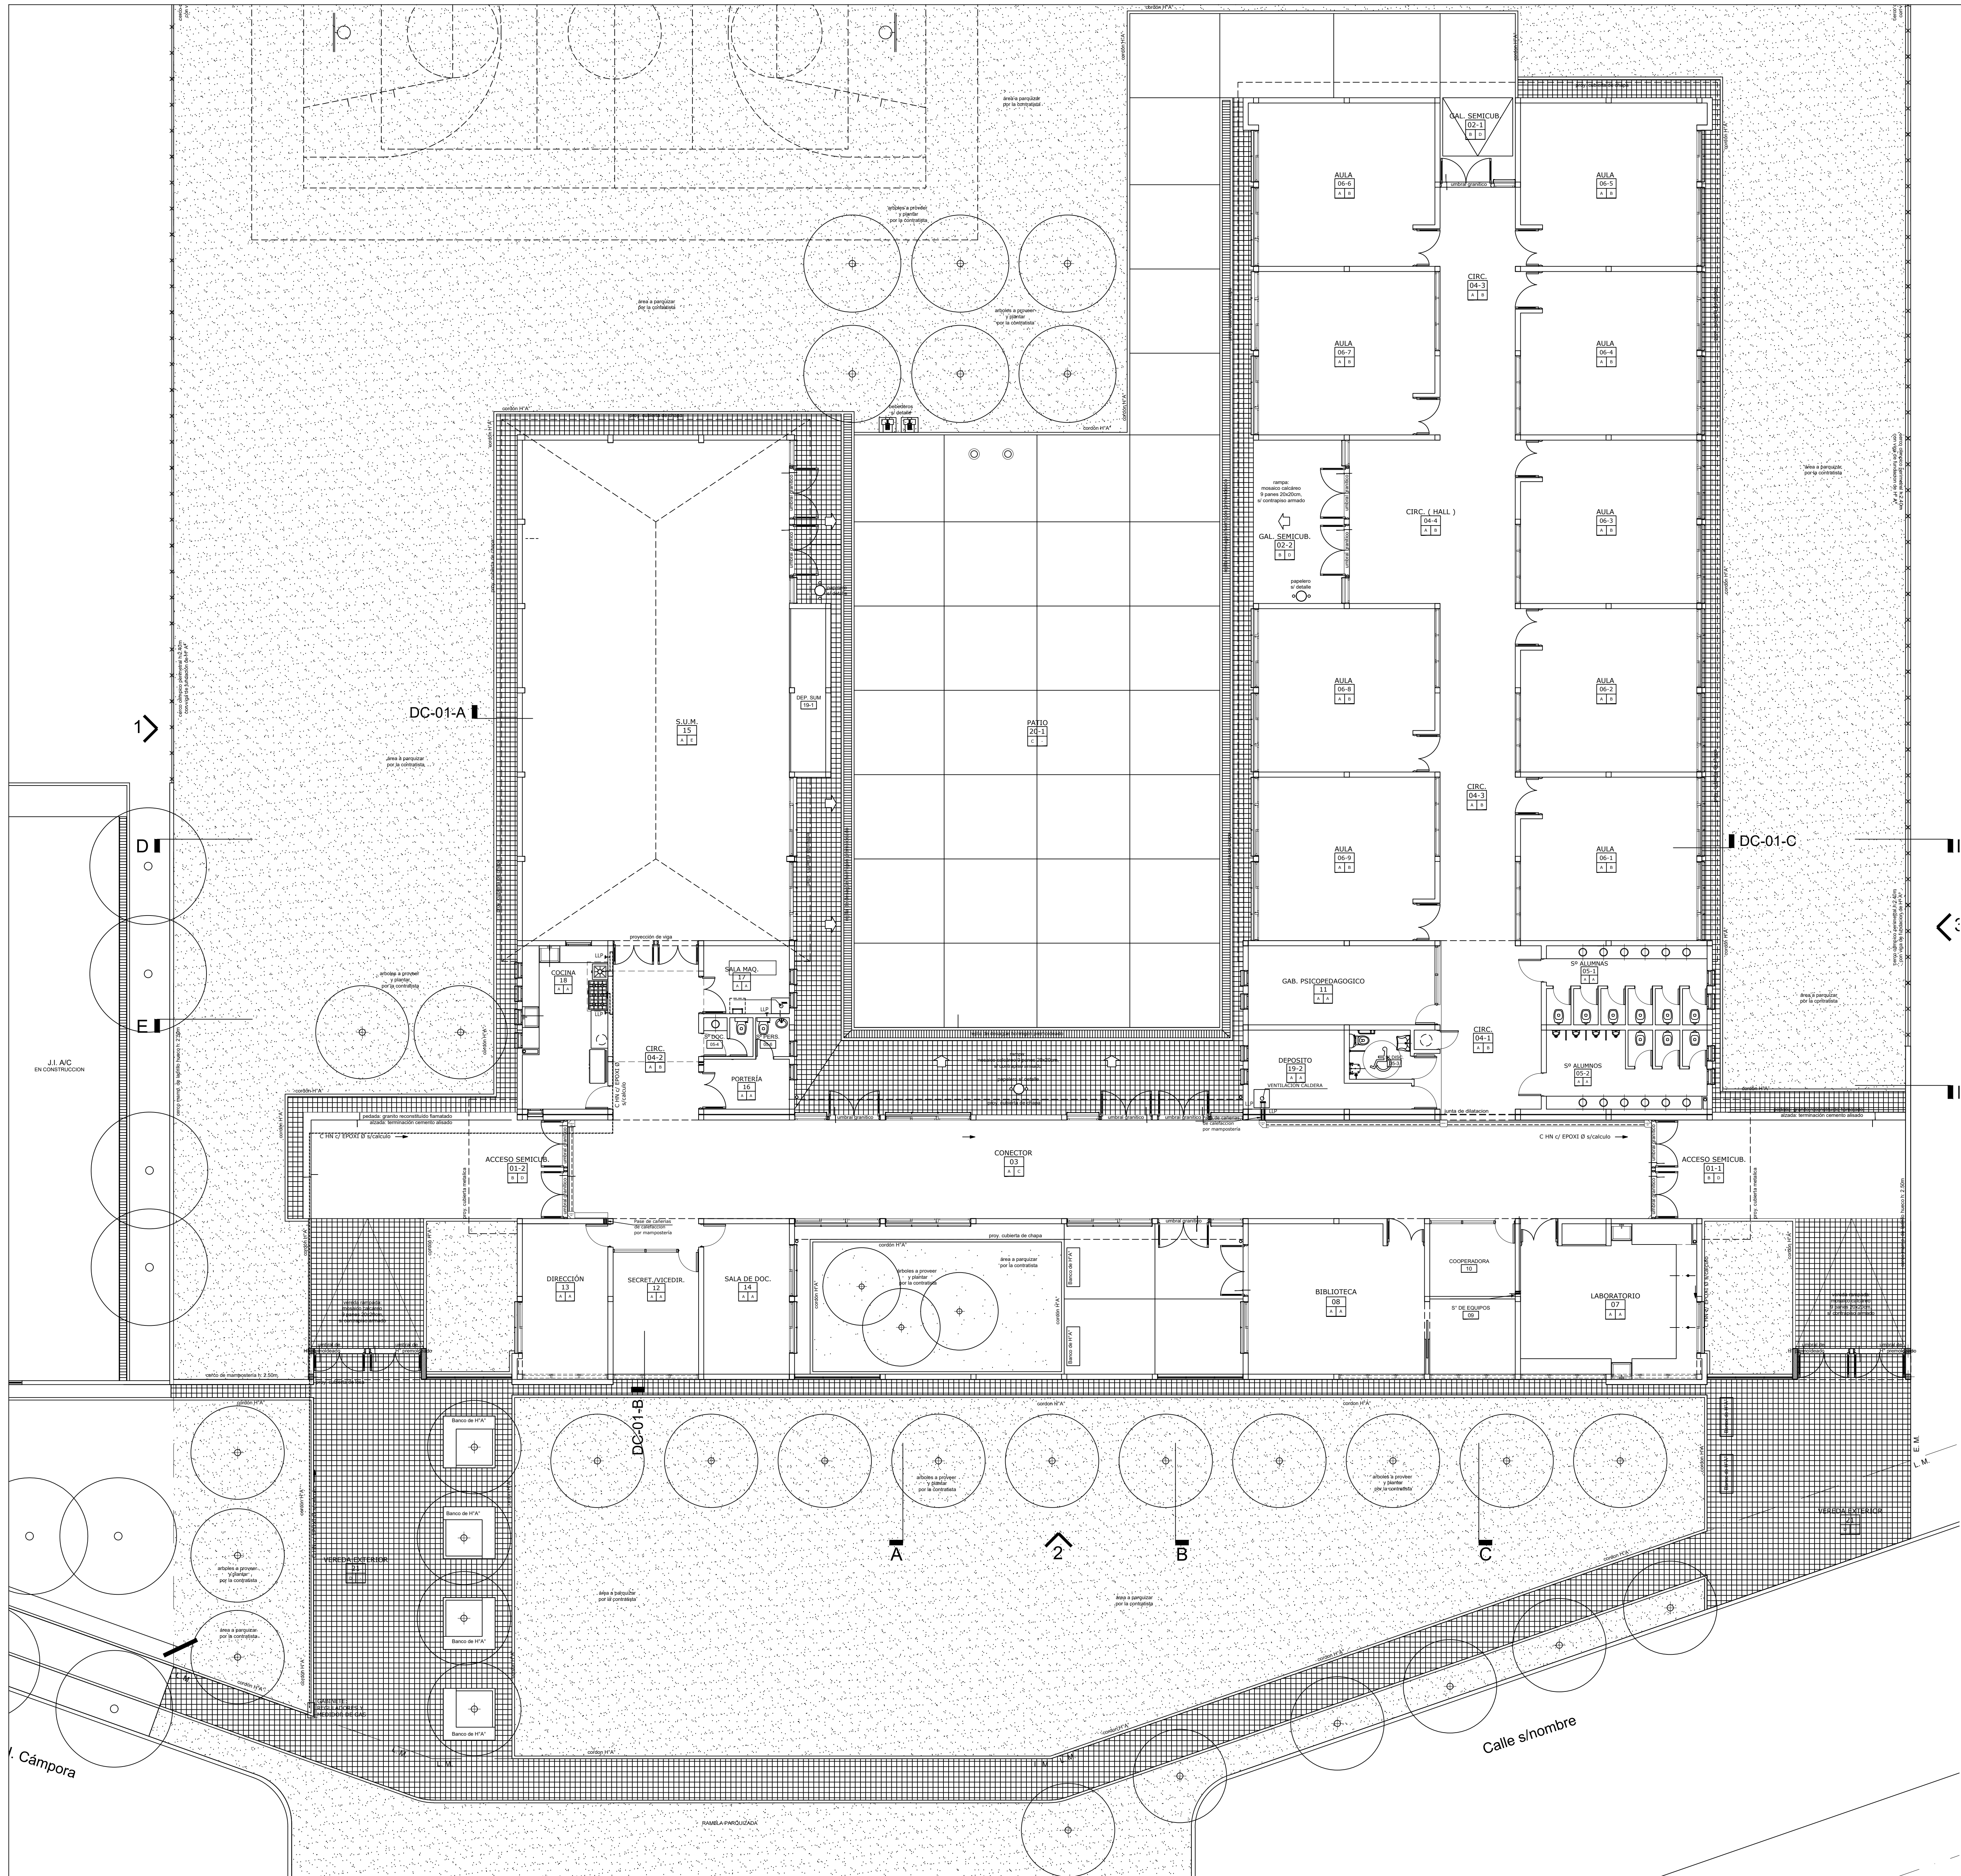

REFERENCIAS
AGUA
DESAGUE CLOACAL Y PLUVIAL
CALEFACCIÓN Y GAS

UNIDAD FANCIOL DE 6000 l/h

ANALIZADOR DE 2000 l/h

TUBO SACAFORTE A GAS 33.500 Kcal/h

CALEFACCIÓN

REJILLA DE DESAGUE TAPADA 30x30

REJILLA DE DESAGUE REJILLA 30x30

PUERTA DE FISO ABIERTA

PUERTA DE FISO TAPADA

BOCA DE ACCESO

CAMARA DE INSPECCIÓN 60x60

CAMARA DE INSPECCIÓN 100x60

REFERENCIASDESAGUE PLUVIALDESAGUE CLOACALDESAGUE SECUNDARIOAGUA FRIAAGUA CALIENTEINCENDIOGASCALEFACCIÓN

OBRA	TERMINACION DE EDIFICIO – ETAPA FINAL	LOCALIZACION	Localidad: LA PLATA, Longitud: 58° 00' 00"
ESTABLECIMIENTO	E.P. N° 022	LOCALIDAD	GENERAL RODRIGUEZ
NOMBRE PLANO	INSTALACION SANITARIA	DIRECCION	General Rodriguez
DIRECCION PROVINCIAL DE PLANIFICACION, PROYECTOS Y SEGUIMIENTO DE OBRAS	Departamento Técnico: CENTRO	DIRECCION PROVINCIAL DE INFRAESTRUCTURA ESCOLAR	Departamento Regional: X
ESCALA	1:100	FECHA	JUNIO 2026
		DESIGNACION PLANO	IS_03



