


Juan Manuel de Rosas

# AU. DEL OESTE

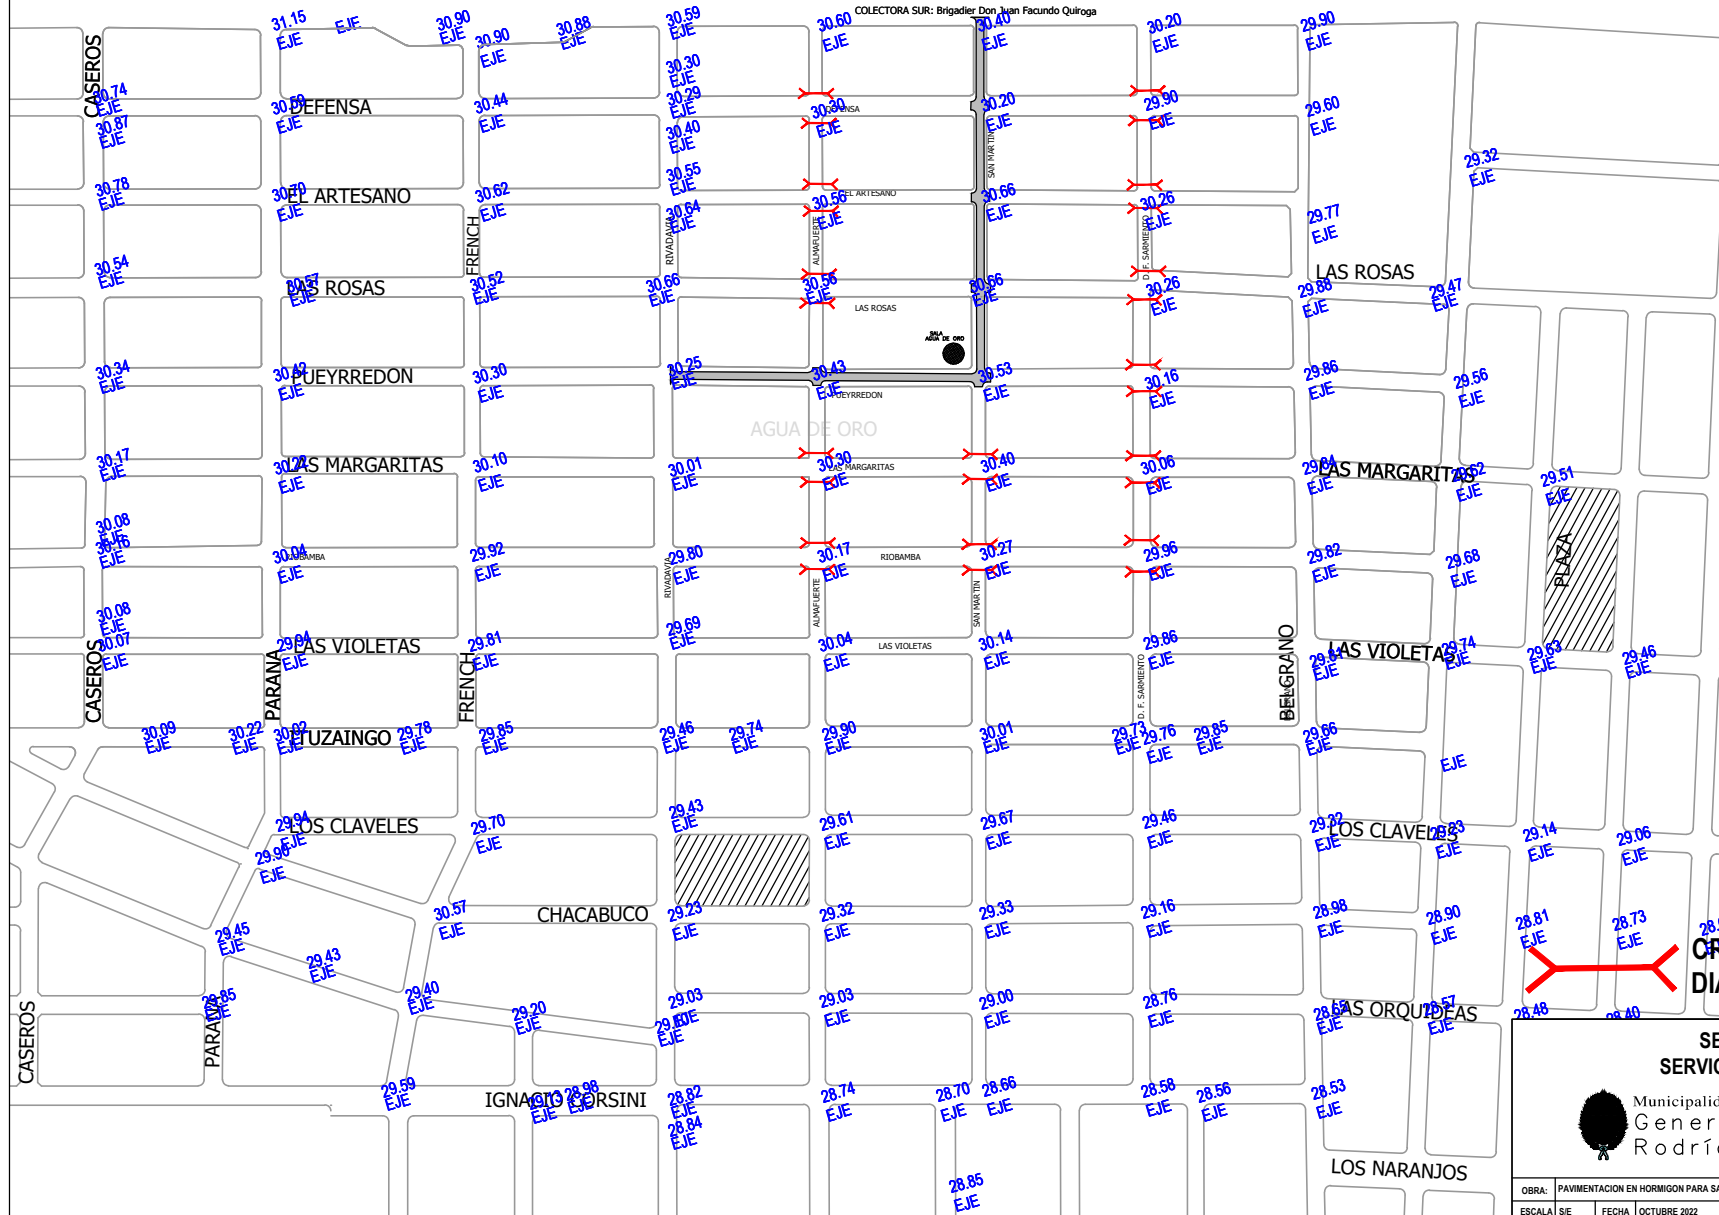

ARQ. MAURICIO D. RIOS  
 SECRETARÍO DE OBRAS  
 SERVICIOS PÚBLICOS Y VIVIENDA  
 MUNICIPALIDAD DE GEN. RODRÍGUEZ

Lic. Mauro Santiago García  
 Intendente Municipal  
 Municipalidad de Genl. Rodríguez

## CRUCES CAÑOS DE HORMIGON DE DIAMT. 600

SECRETARIA DE OBRAS,  
 SERVICIOS PUBLICOS Y VIVIENDA



Municipalidad de  
 General  
 Rodríguez



Me gusta  
 General Rodríguez  
 Gobierno del Pueblo

OBRA: PAVIMENTACION EN HORMIGON PARA SALAS Y ACCESO A COLEGIOS

ESCALA: SIE FECHA: OCTUBRE 2022 PLANO: CALLE PUEYRREDON Y SAN MARTIN

Nº 02