


PLANTA SOLADO DE HORMIGÓN LLANEADO

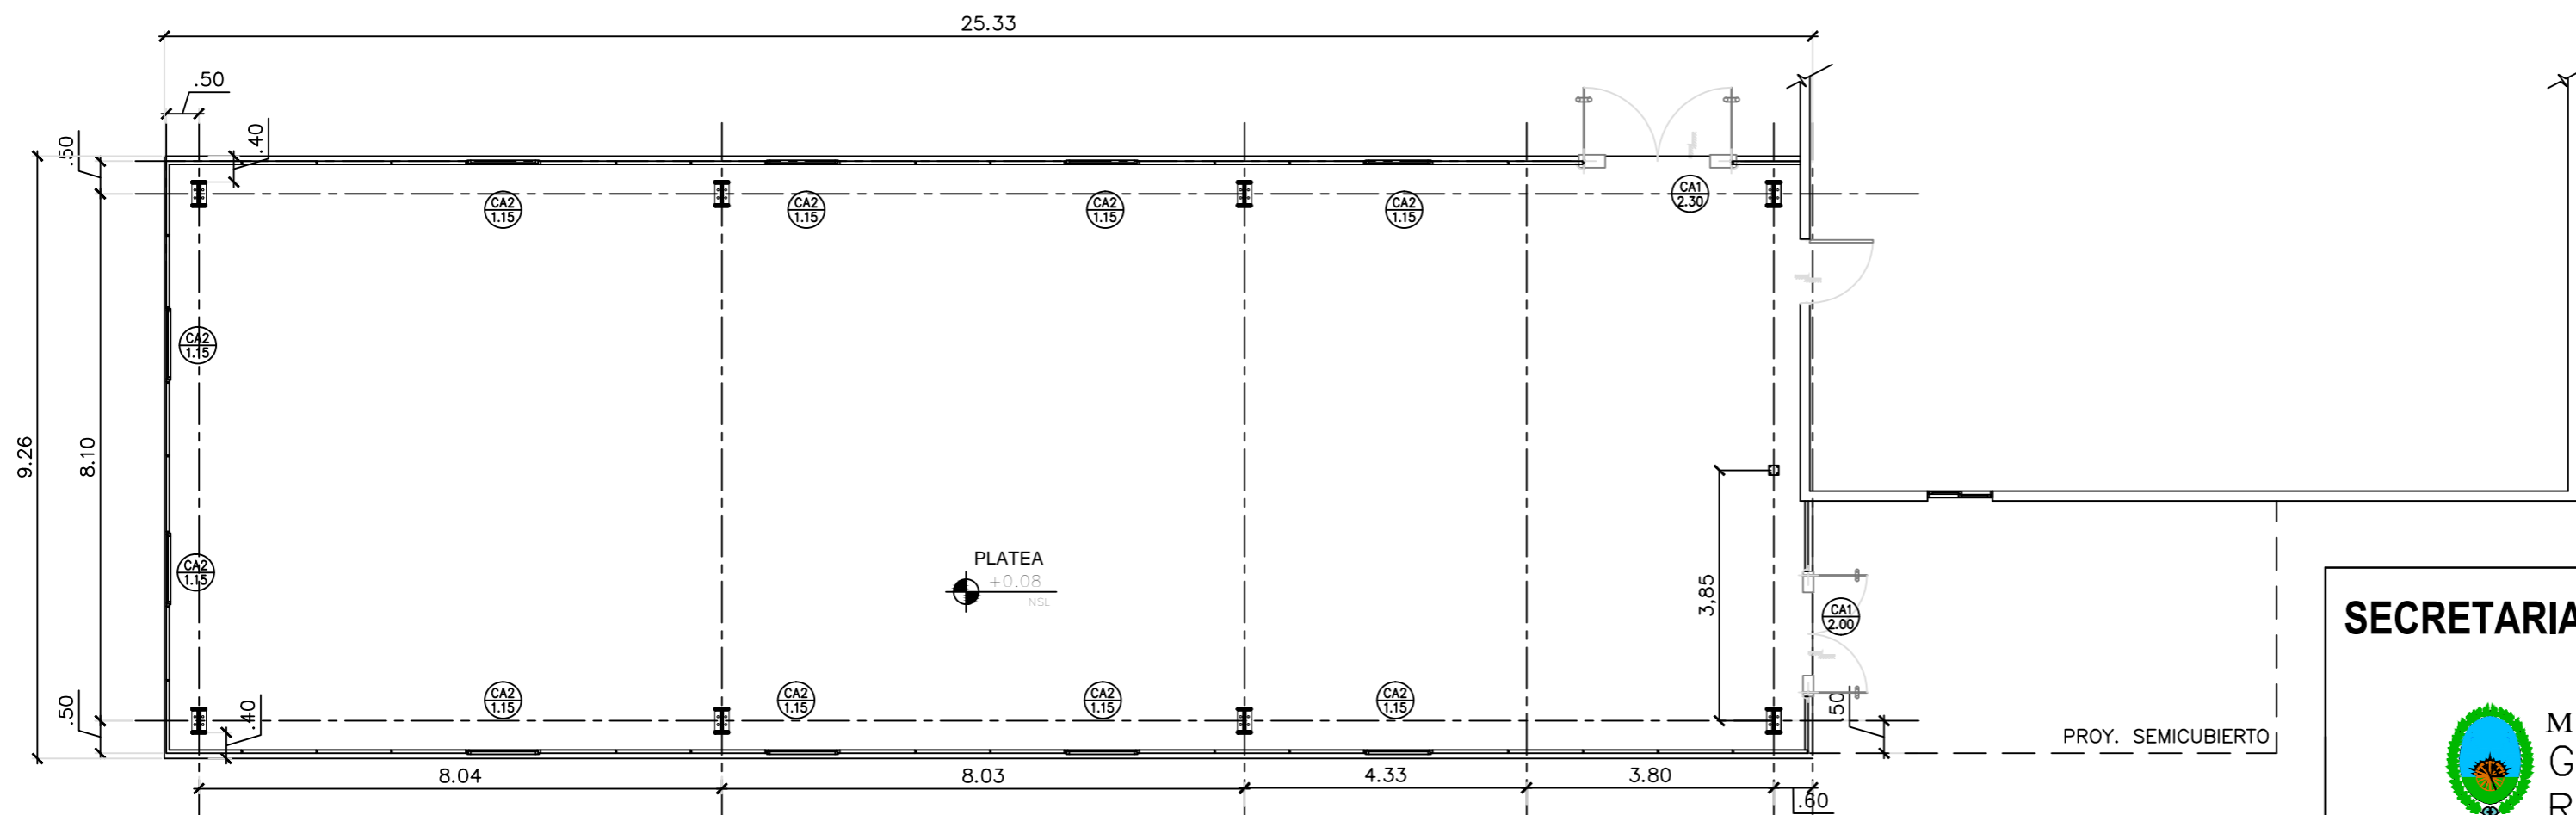

PLANTA CERRAMIENTO PANELES MEGACOLD PUR LTN

SECRETARIA DE OBRAS, SERVICIOS PÚBLICOS Y VIVIENDA



Municipalidad de
General
Rodríguez



Me gusta
General Rodríguez
Gobierno del Pueblo

OBRA:	GIMNASIO POLIDEPORTIVO MUNICIPAL			Nº:	01
ESCALA:	1: 100	FECHA:	12.08.2024	PLANO:	PLANTA ARQUITECTURA
				FORMATO:	A2